


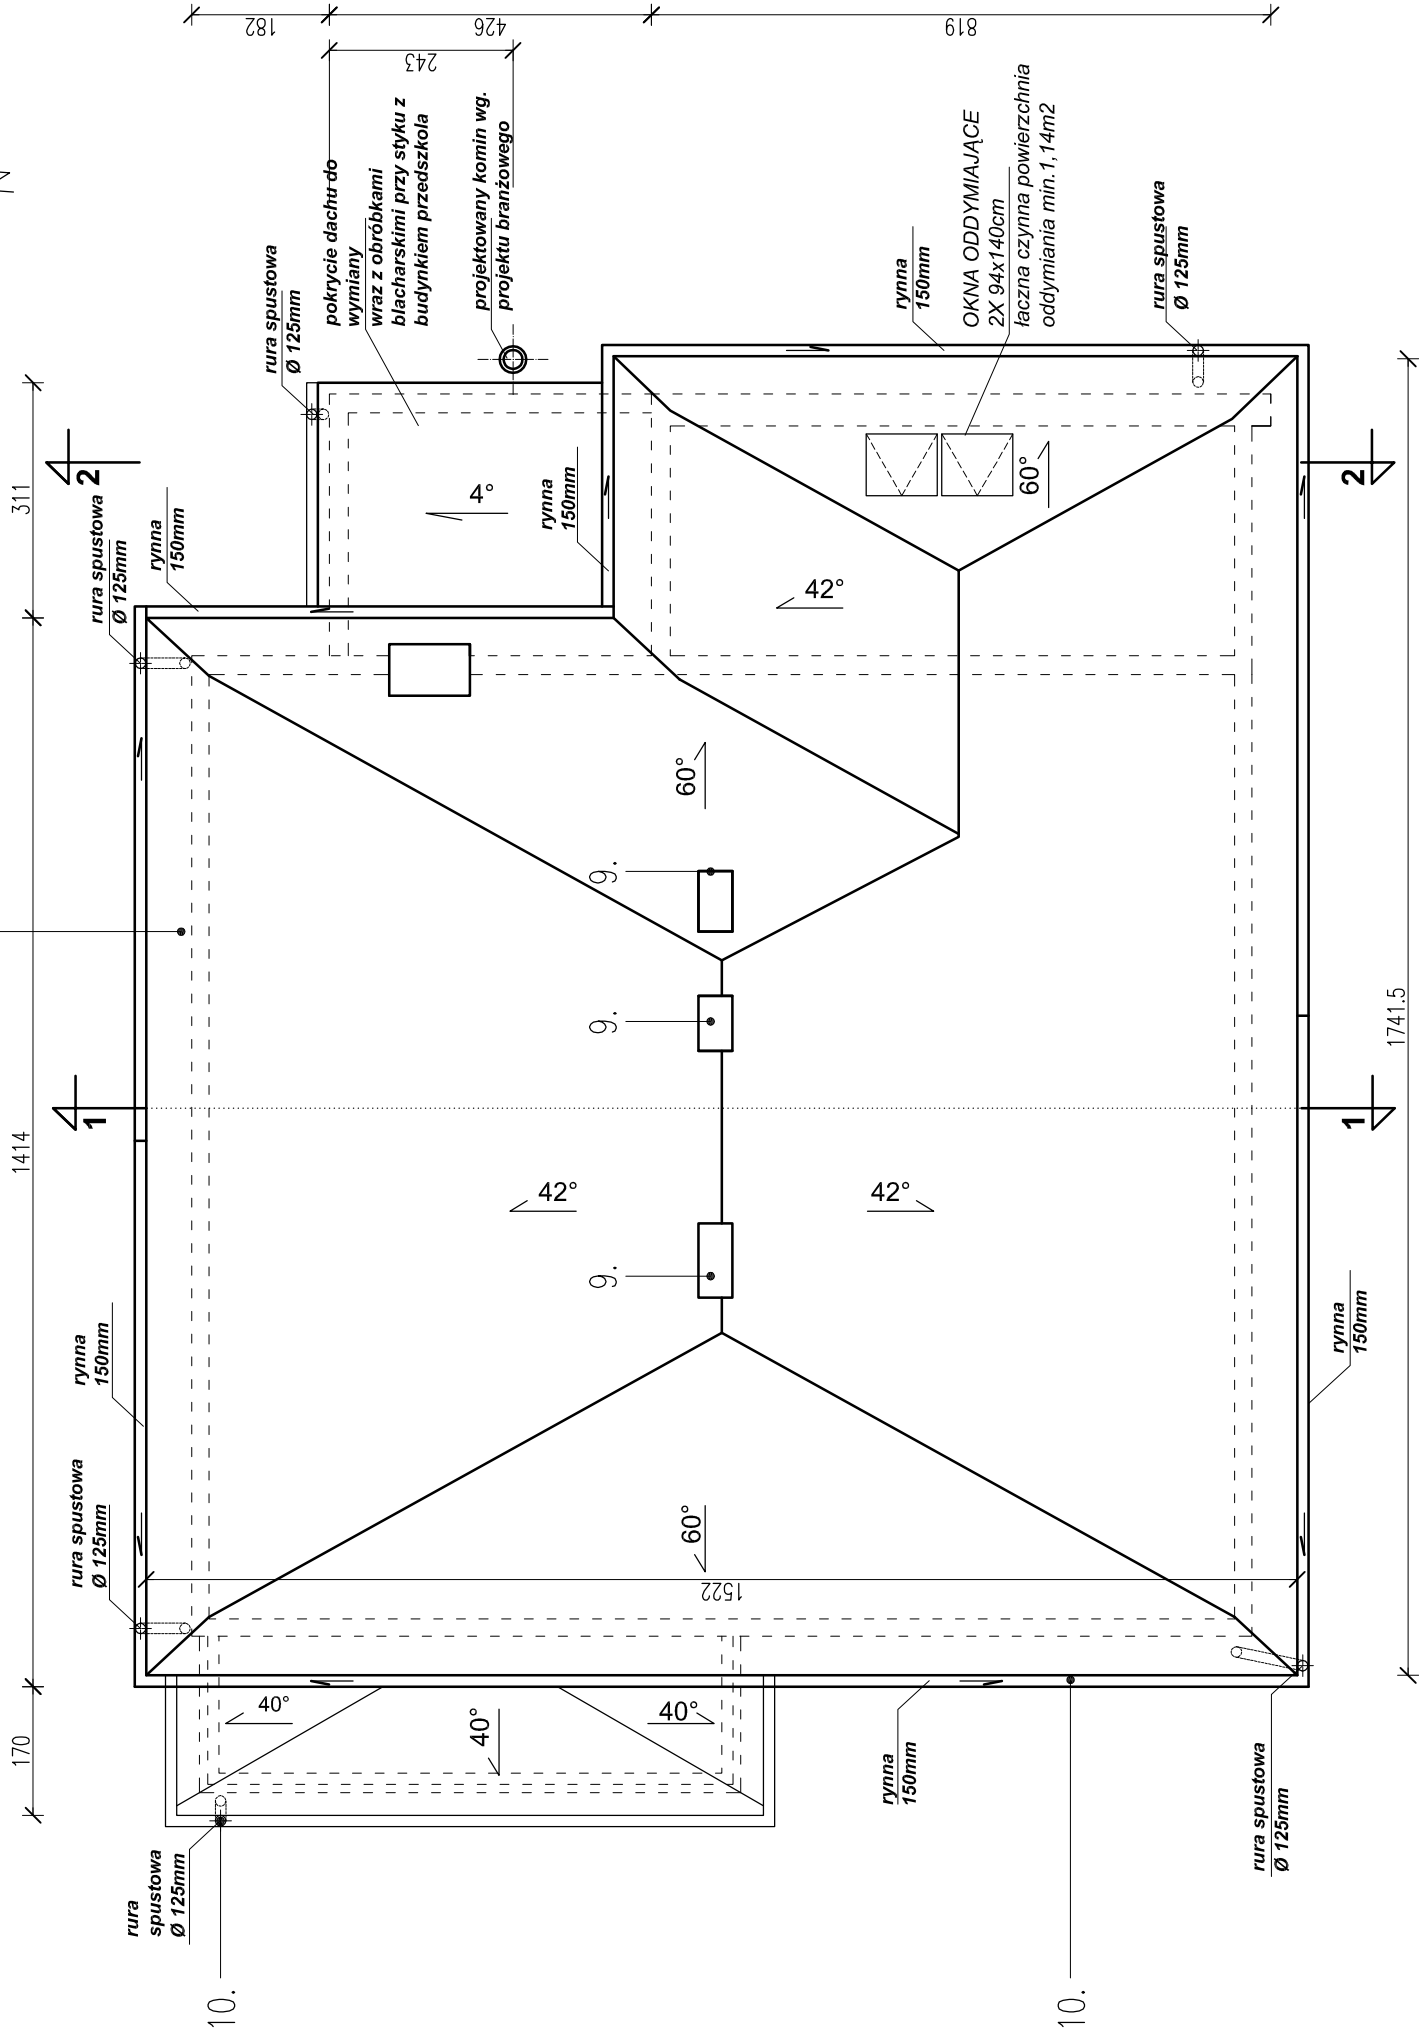

LEGENDA:

1. cokół kamienny do odczyszczenia i zaimpregnowania
2. obróbka balcharska cokołu kamiennego, RAL 8000
3. farba : "AQUATHON", kolor: NCS S 1510-Y20R
4. farba : "AQUATHON", kolor: NCS S 1010-G90Y
5. obróbka parapetu z balchy, RAL 8000
6. elementy kamienne do odczyszczenia i zaimpregnowania
7. imitacja kamienia do odczyszczenia z warstw farby i do pomalowania farbą : "AQUATHON", kolor: NCS S 2010-G90Y
8. istniejące pokrycie dachu
9. kominy do rozbiórki i nadbudowania z cegły klinkierowej np ROBEIN, kolor : brązowo niebieski
10. rury spustowe i onynowanie do wymiany, RAL 8000
11. obróbka balcharska RAL 8000
12. cokół do odczyszczenia z istniejących warstw farby, do osuszenia, zabezpieczenia przed podciąganiem wilgoci, malowanie farbą "AQUATHON", kolor : NCS S 2010-G90Y
13. stopnie do odczyszczenia, zaimpregnowania środkiem do betonu, wykończone płytami kamiennymi z kamienia rodzimego, zbliżonego do istniejącego kamienia na cokole i obróbek kamiennych okien i naroży budynku
14. słup drewniany do odczyszczenia i impregnacji środkiem bezbarwnym, ceglana podmurówkę oczyścić, osuszyć zaimpregnować cegle, otyłkować, malowanie farbą akrylową w kolorze NCS S 2005-G70Y
15. poręcz stalowa do wys 110 cm, malowana proszkowo RAL 1011
16. Komin kotłowni ekologicznej
17. farba : "AQUATHON", kolor: NCS S 2002-Y

INWESTOR
URZĄD GMINY RAJCZA
ul. Górska 1
334-370 RAJCZA

STADIUM PROJEKT BUDOWLANY		BRANŻA ARCHITEKTURA	
TEMAT			
PROJEKT TERMOMODERNIZACJI BUDYNKU PRZEDSZKOLA WRAZ Z WYMIANĄ ŹRÓDŁA CIEPŁA			
ADRES INWESTYCJI DZ.NR: 12, Zwardoń 18		SKALA 1:100	NR RYS. 7
TREŚĆ RYSUNKU RZUT DACHU			
AUTOR PROJEKTU		PODPIS	
mgr inż.arch. Edyta Kubicz nr upr. 40/06/SLOKK/II			
mgr inż. Maciej Łagosz nr upr. SLK/1585/POOK/07			
Gabriela Harmata			
DATA III.2012			