


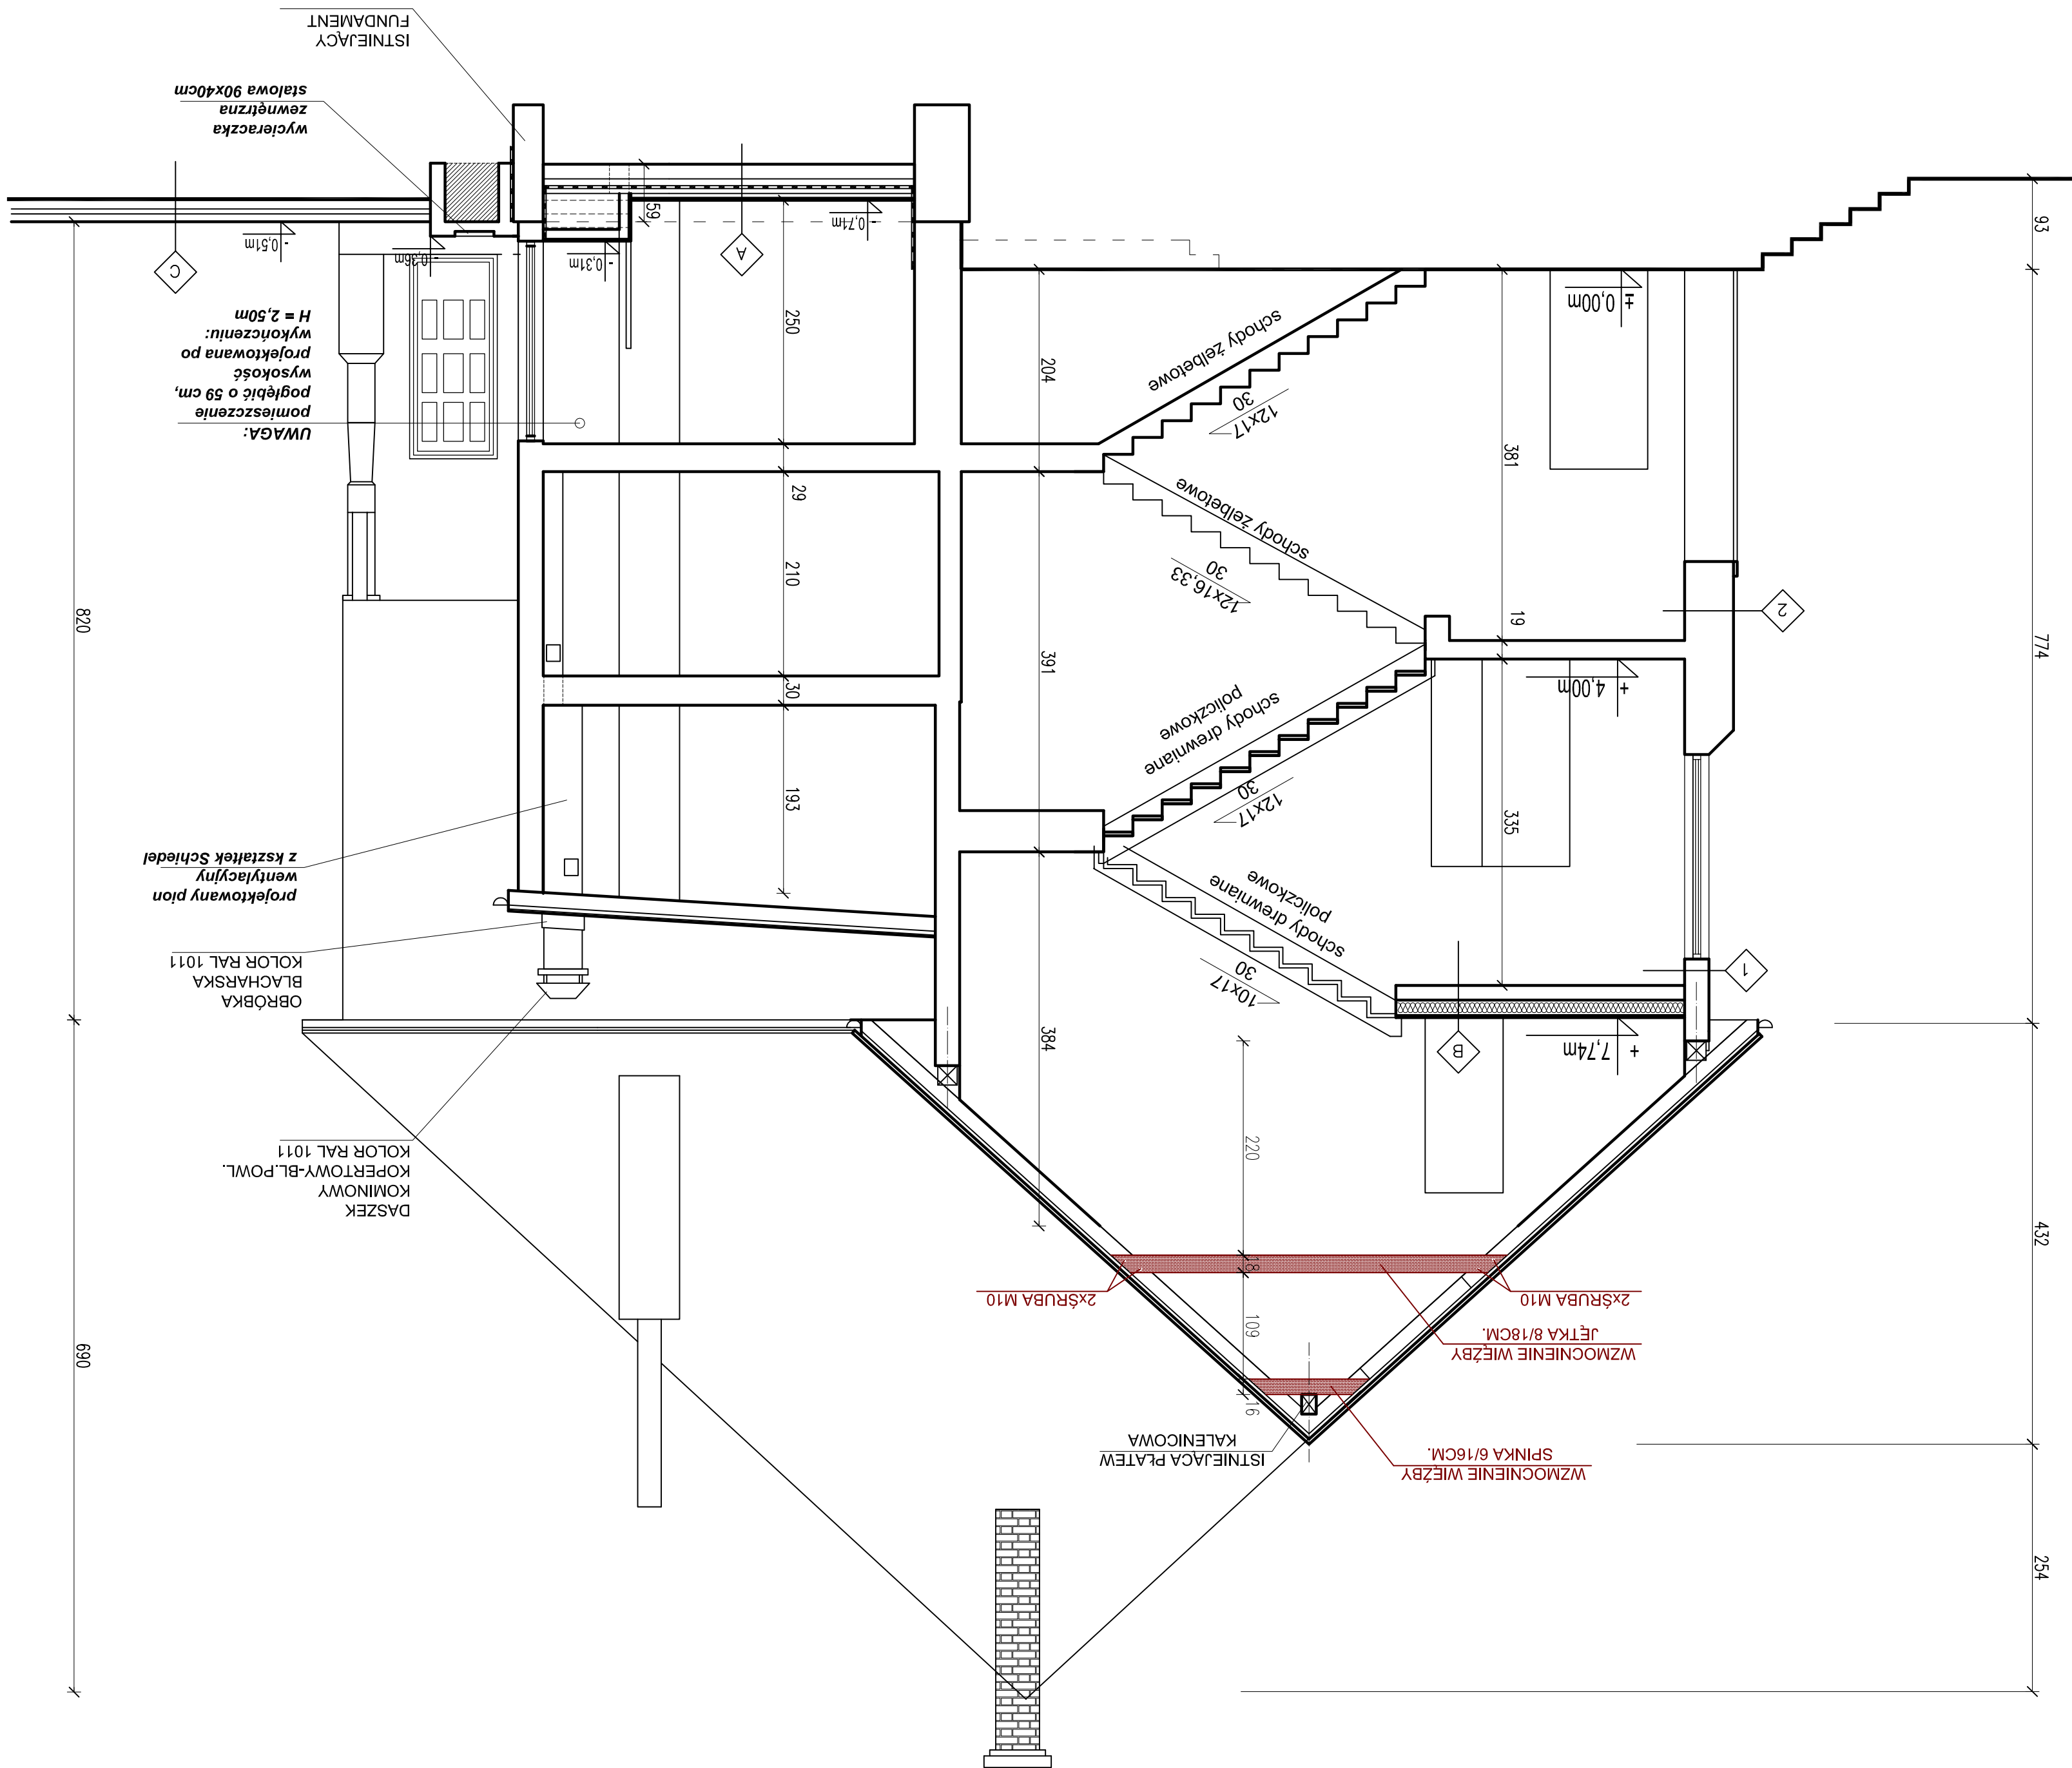

KOLOR CZERWONY - PROJEKTOWANE WZMOCNIENIA

III.2012 DATA		Gabiela Hamala mgr inż. Maciej Łagosz nr upr. SLK/1585/P/00K/07 mgr inż. arch. Edyta Kubiś nr upr. 40/06/SL/0K/III	
AUTOR PROJEKTU PRZĘKRÓJ 2-2 TEMAT: RSJUNKU		PODPIS	
ADRES INWESTYCJI DZ.NR: 12, Zaward 18		SKALA 1:50 NR RSJ.	
WRAZ Z WYMIANĄ ŹRÓDŁA CIEPŁA PROJEKT TERMOMODERNIZACJI BUDYNKU PRZEDSZKOLA			
STADIUM BUDOWLANY ARCHITEKTURA			

INWESTOR
 URZĄD GMINY RAJCA
 ul. Górska 1
 34-370 RAJCA

UWAGI!
1. WSZYSTKIE WYMIARY SPRAWDZIĆ ZGODNIE Z PROJEKTEM
2. POMIESZCZENIA NR : -1.1,-1.2,-1.3
3. RYSUNKI ROZPATRYWAC RAZEM Z PROJEKTAMI BRANŻOWYMI!!!

C	KOSTKA BRUKOWA	8cm	PŁASEK ZAGĘSZCZONY	5cm	KRUSZYWO NATURALNE	10cm	WYRÓWNEROWANE PODŁOŻE GRUNTOWE
B	PŁYTA OSB FOLIA PAROIZOLACYJNA LEGARY DREWNIANE WĘTNA MINERALNA 15cm FOLIA PAROPRZEPUSZCZALNA INSTALUJĄCY STROP DREWNIANY						
A	PRZEGRODY POZIOME: PŁYTKI GRESOWE NA KLEJU 2cm WYLEWKA CEMENTOWA 5cm STYROPOLIAN TWARDE 5cm IZOLACJA POZIOMA PRZECIWWODNA CHUDY BETON 15cm ŻWIR 25cm						
2	FARBA AQUATHON NA SYSTEMOWYCH WARSZTACH TYNK INSTALUJĄCY (DO UZUPECNIENIA) INSTALUJĄCA ŚCIANA Z CEGŁY 50cm						
1	FARBA AQUATHON NA SYSTEMOWYCH WARSZTACH TYNK INSTALUJĄCY (DO UZUPECNIENIA) INSTALUJĄCA ŚCIANA DREWNIANA 25cm						

PRZEGRODY PIONOWE:

HP- wysokość parapetu (po wykonczeniu)

HS- wysokość sufitu (po wykonczeniu)

izolacja termiczna – wełna mineralna

izolacja przeciwwilgociowa/przeciwodporna

ceglą pełna

istniejąca ściana

zamurowania

wyburzenie

LEGENDA:

poziom w stanie surowym

poziom w stanie wykonczonym

→ wentylacja grawitacyjna – wentrowna

→ wentylacja wspomaganą mechanicznie

Żelbet