



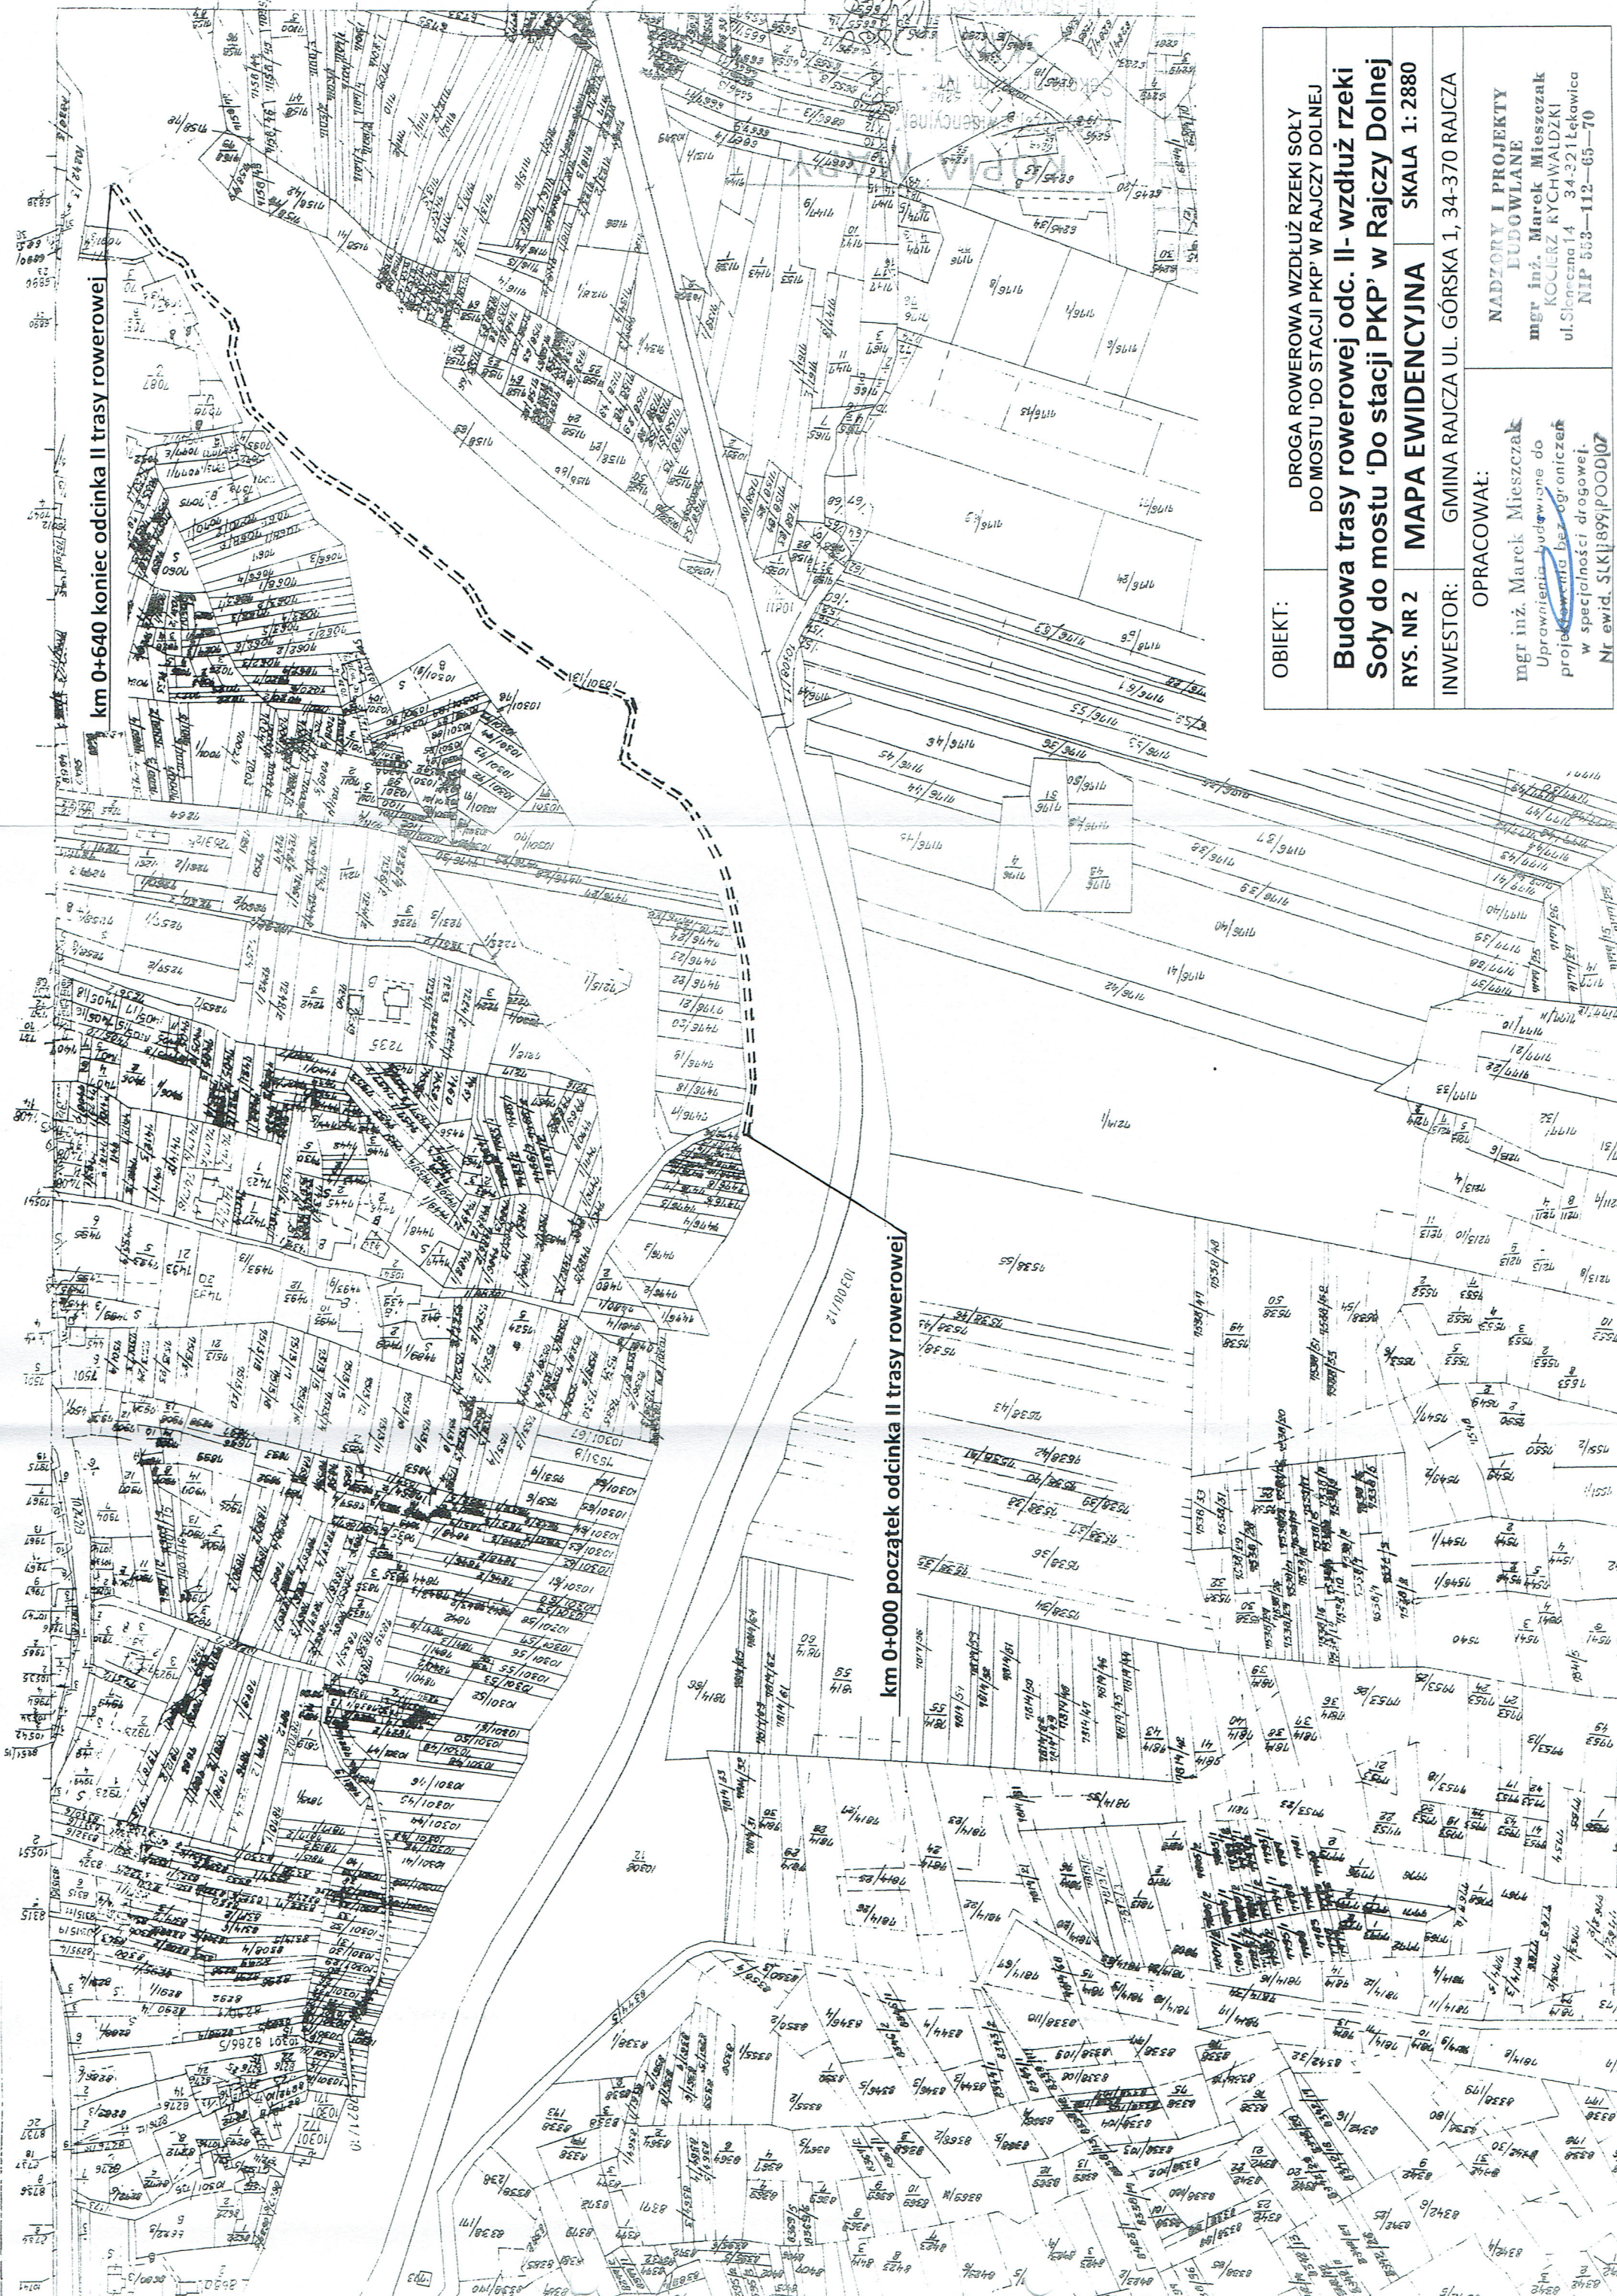


OBIEKT:	DROGA ROWEROWA WZDŁUŻ RZECI SOŁY DO MOSTU 'DO STACJI PKP' W RAJCZY DOLNEJ		
Budowa trasy rowerowej odc. II- wzdłuż rzeki Soły do mostu 'Do stacji PKP' w Rajczy Dolnej			
rys. nr 2	MAPA EWIDENCYJNA	SKALA 1: 2880	
INWESTOR:	GMINA RAJCZA UL. GÓRSKA 1, 34-370 RAJCZA		
OPRACOWAŁ:		NADZORY I PROJEKTY BUDOWLANE mgr inż. Marek Mieszczałak KOCHERZ RYCHWAŁDZKI ul. Sienkiewicza 14 34-321 Łęka NIP 553-112-65-70	
mgr inż. Marek Mieszczałak Uprawnienia budowlane do projektowania bez ograniczeń w specjalności drogowej. Nr ewid. SLK18991POOD07			


OBJEKT: DROGA ROWEROWA WZDŁUŻ RZĘKI SOŁY DO MOSTU "DO STACJI PKP" W RAJCZY DOLNEJ		Budowa trasy rowerowej odc. II-wzdłuż rzeki Soły do mostu "Do stacji PKP" w Rajczy Dolnej	
Rys. Nr 2.1a		PLAN ZAGOSPODAROWANIA TERENU	
INWESTOR:		GMINA RAJCA	
mgr inż. Marek Mieszczałkowski		NADZORY I PROJEKTY BUDOWLANE mgr inż. Marek Mieszczałkowski ul. Sieneczna 14 34-321 Łęka NIP 553-112-65-70	

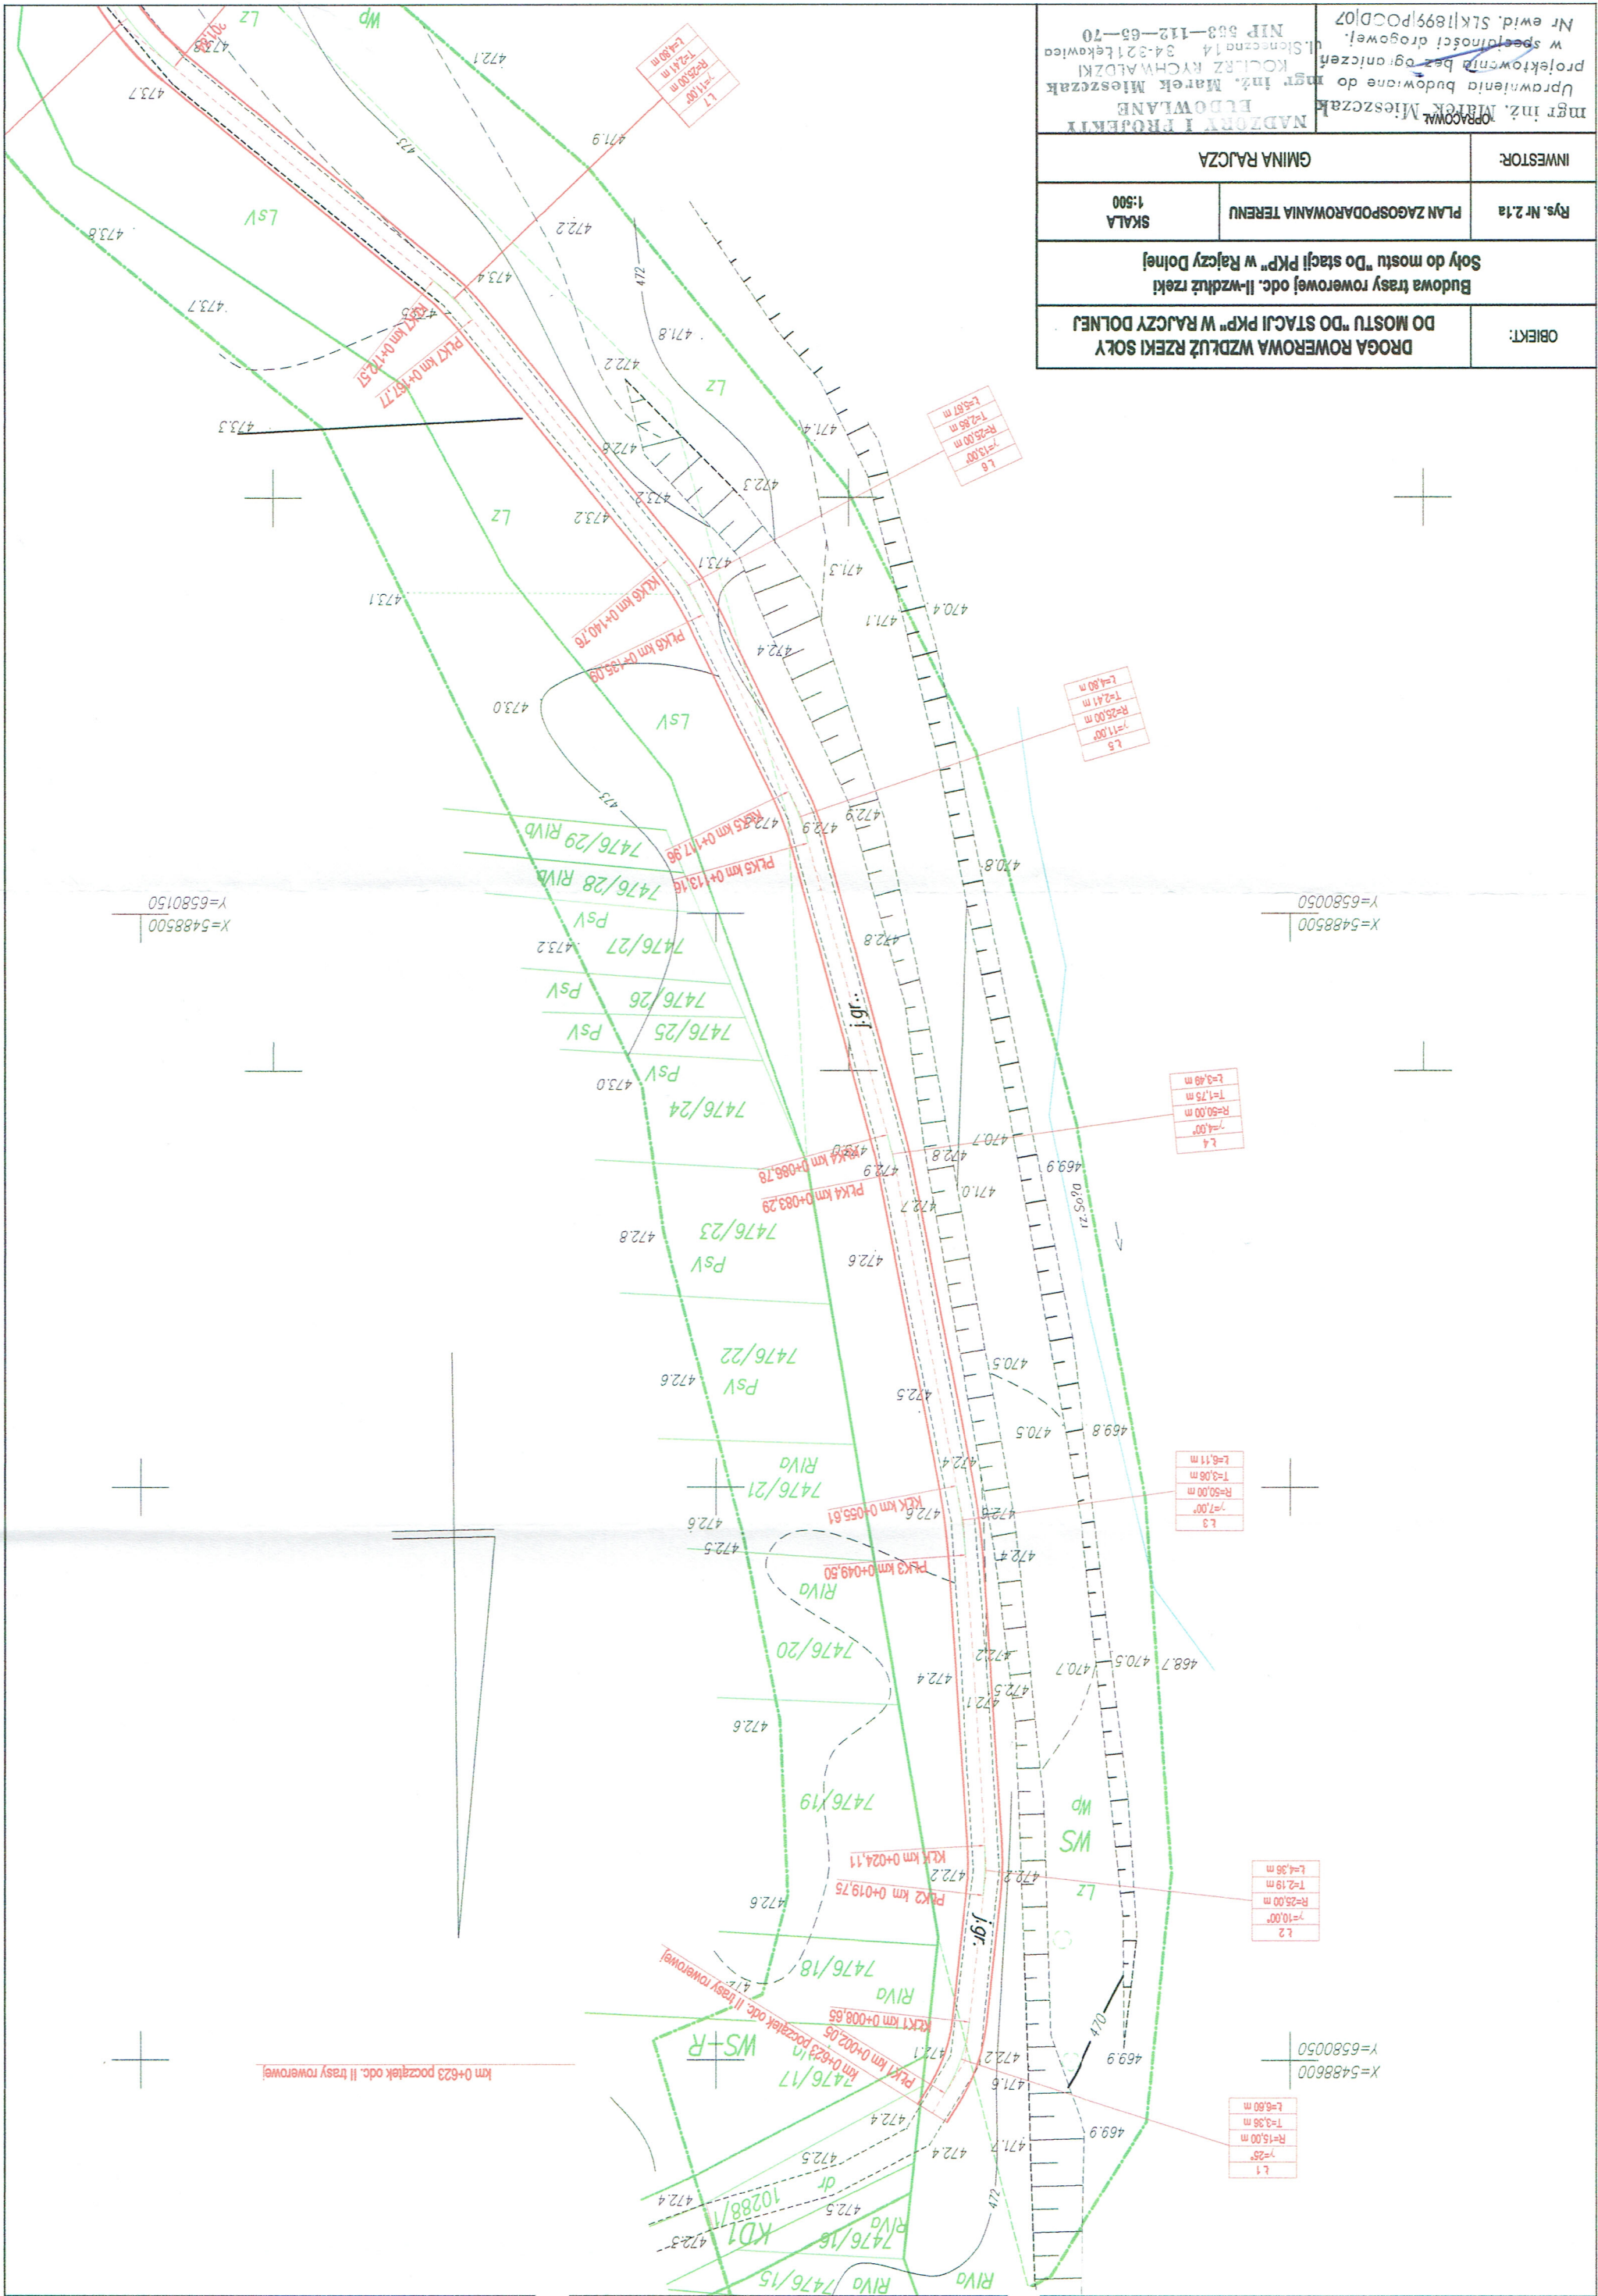

OBJEKT:		DROGA ROWEROWA WZDŁUŻ RZĘKI SOŁY DO MOSTU "DO STACJI PKP" W RAJCZY DOLNEJ	
Budowa trasy rowerowej odc. II-wzdłuż rzeki Soły do mostu "Do stacji PKP" w Rajczy Dolnej		PLAN ZAGOSPODAROWANIA TERENU	
Rys. Nr 2.2a			
INWESTOR:		GMINA RAJCA	
OPRACOWAŁ		mgr inż. Marek Mieszczański	
Uprawnienia budowlane do projektowania bez ograniczeń w specjalności drogowej.		Nr ewid. SKI 1899/POOD/07	

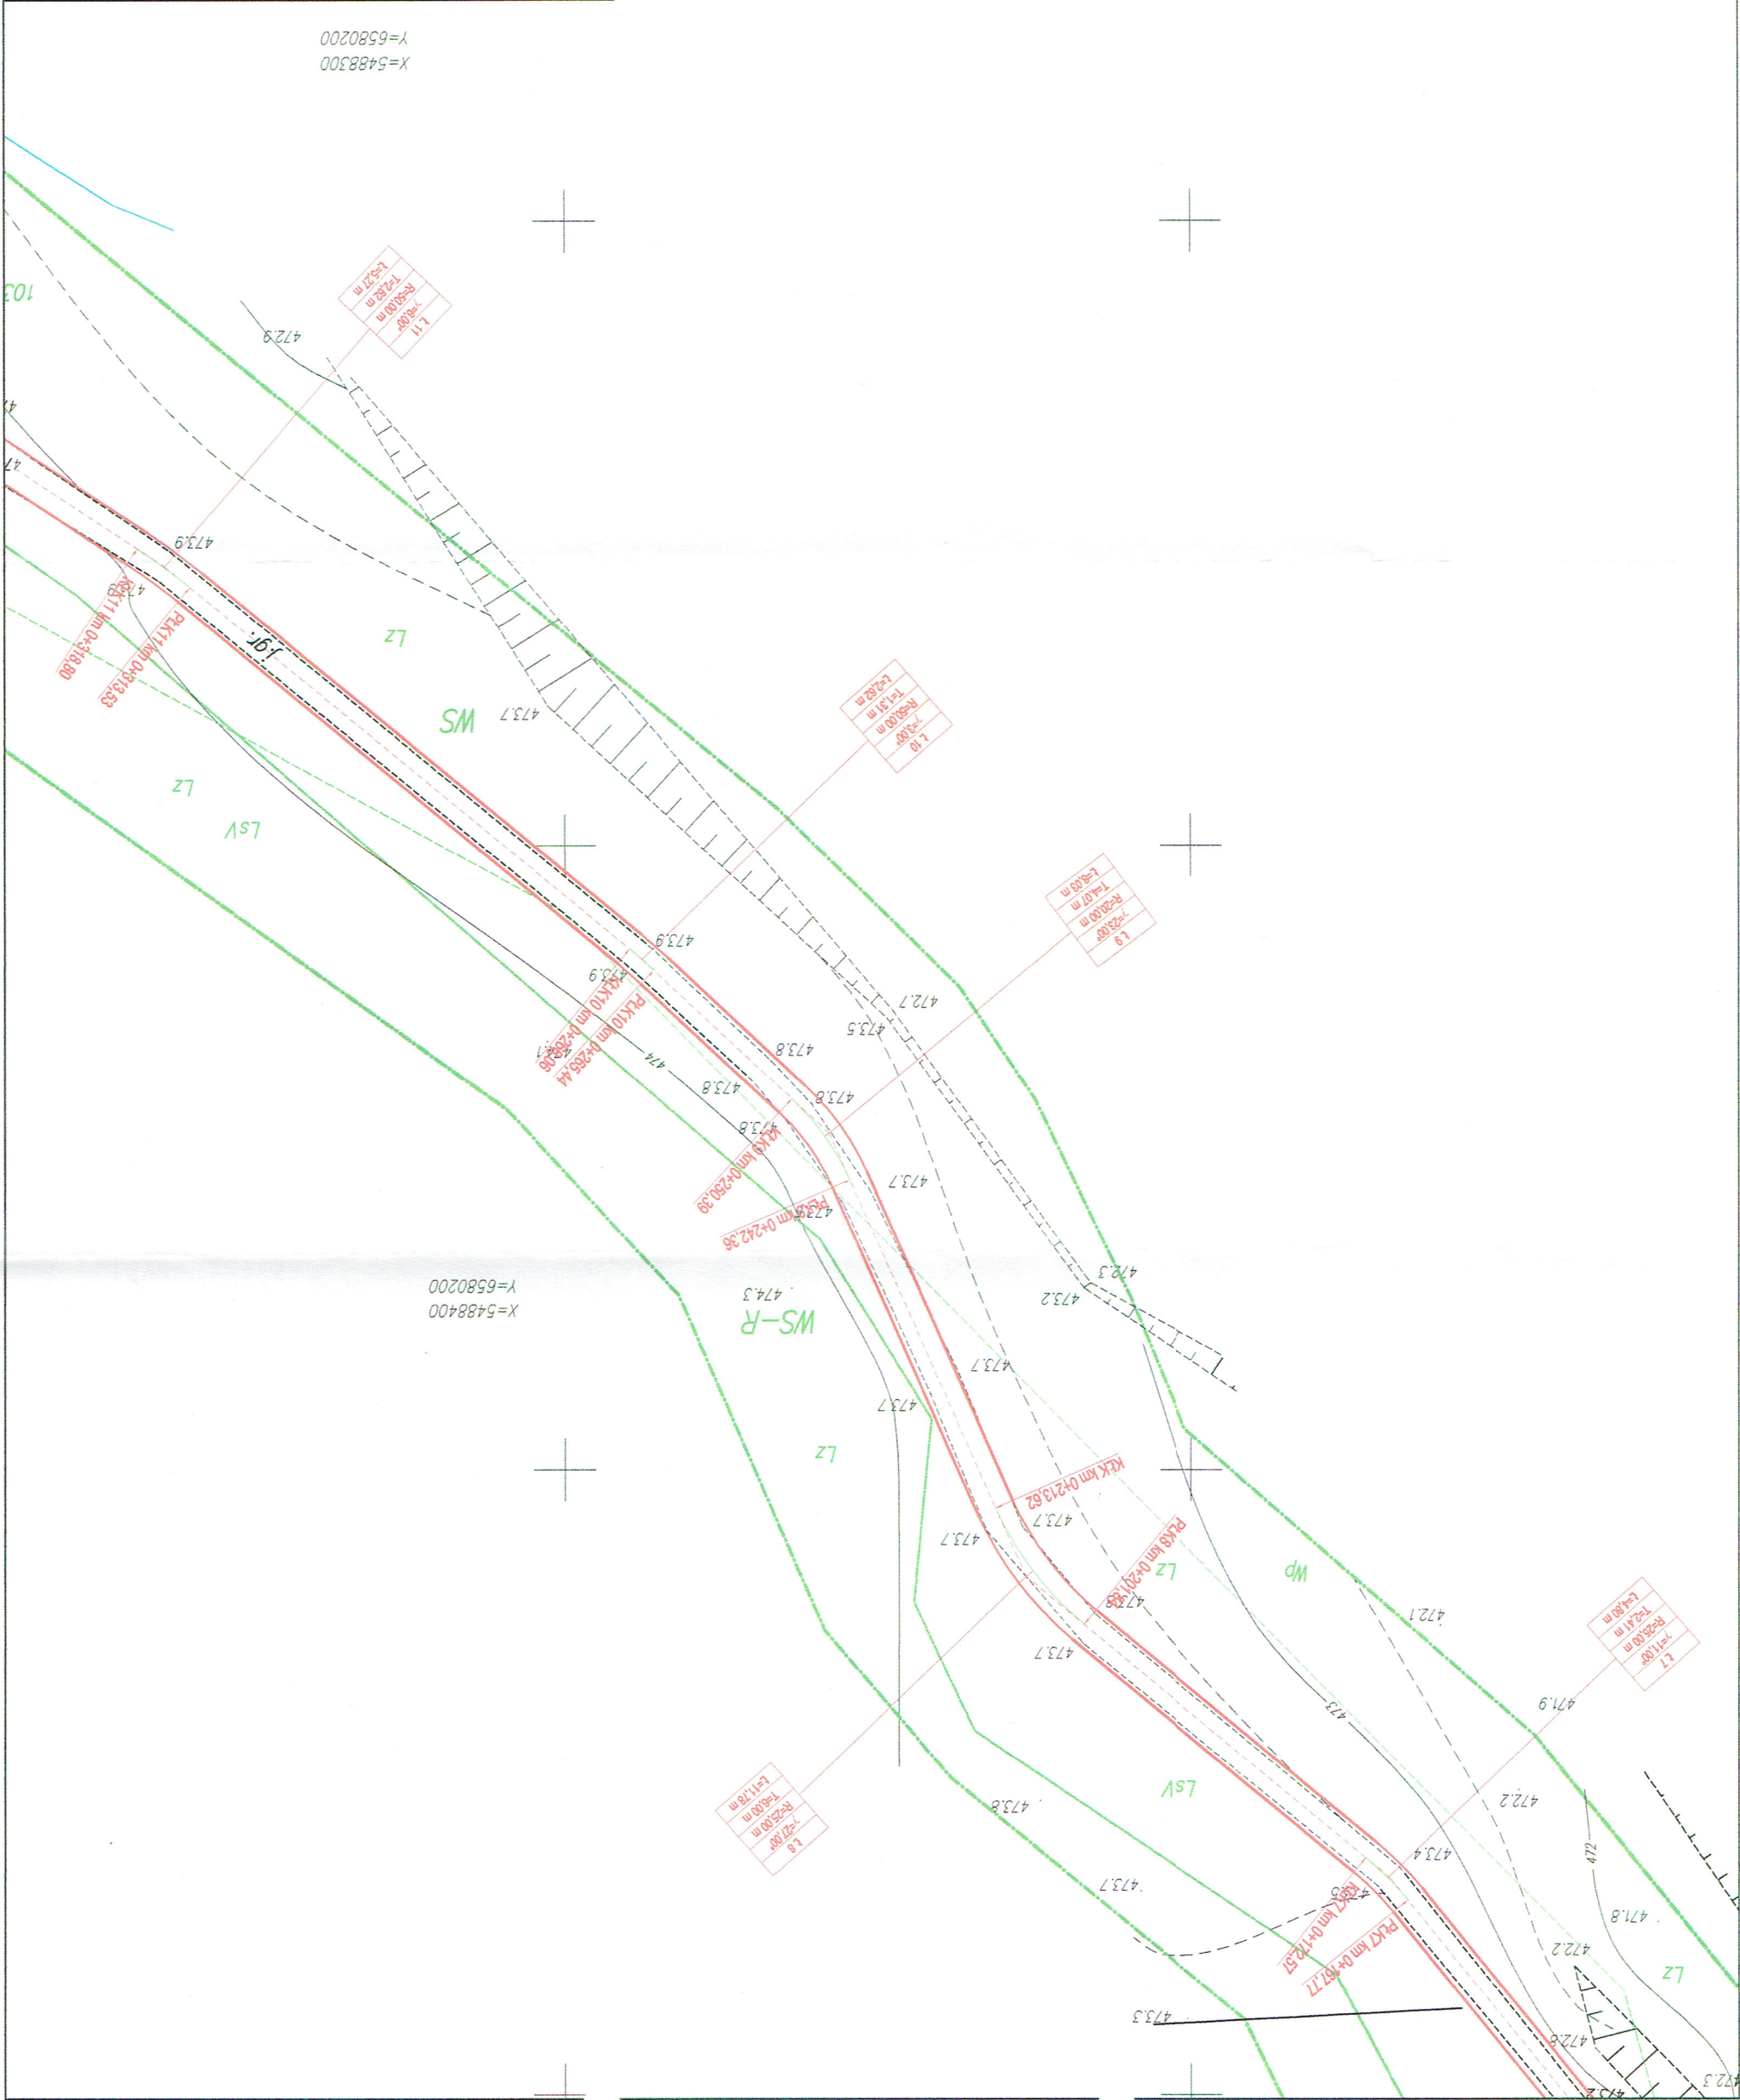


OBIEKT:	UKŁAD KOWEKUWA WZŁĄZ KZENI SZŁY DO MOSTU "DO STACJI PKP" W RAJCZY DOLNEJ		
	Budowa trasy rowerowej odc. II-wzdłuż rzeki Soły do mostu "Do stacji PKP" w Rajczy Dolnej		
Rys. Nr 2.3a	PLAN ZAGOSPODAROWANIA TERENU		SKALA 1:500
INWESTOR:	GMINA RAJCZA		
OPRACOWAŁ Mieszczak mgr inż. Marek Mieszczak Uprawnienia budowlane do projektowania bez ograniczeń w specjalności drogowej. Nr ewid. SLK1899 POD 07		NADZORUJĄCY I PROJEKTANT PŁACOWLANE mgr inż. Marek Mieszczak KOCARZ I. CHWAŁOZKI ul. Sieneczna 1A 34-321 Łęka Włoka NIP 663-112-65-70	

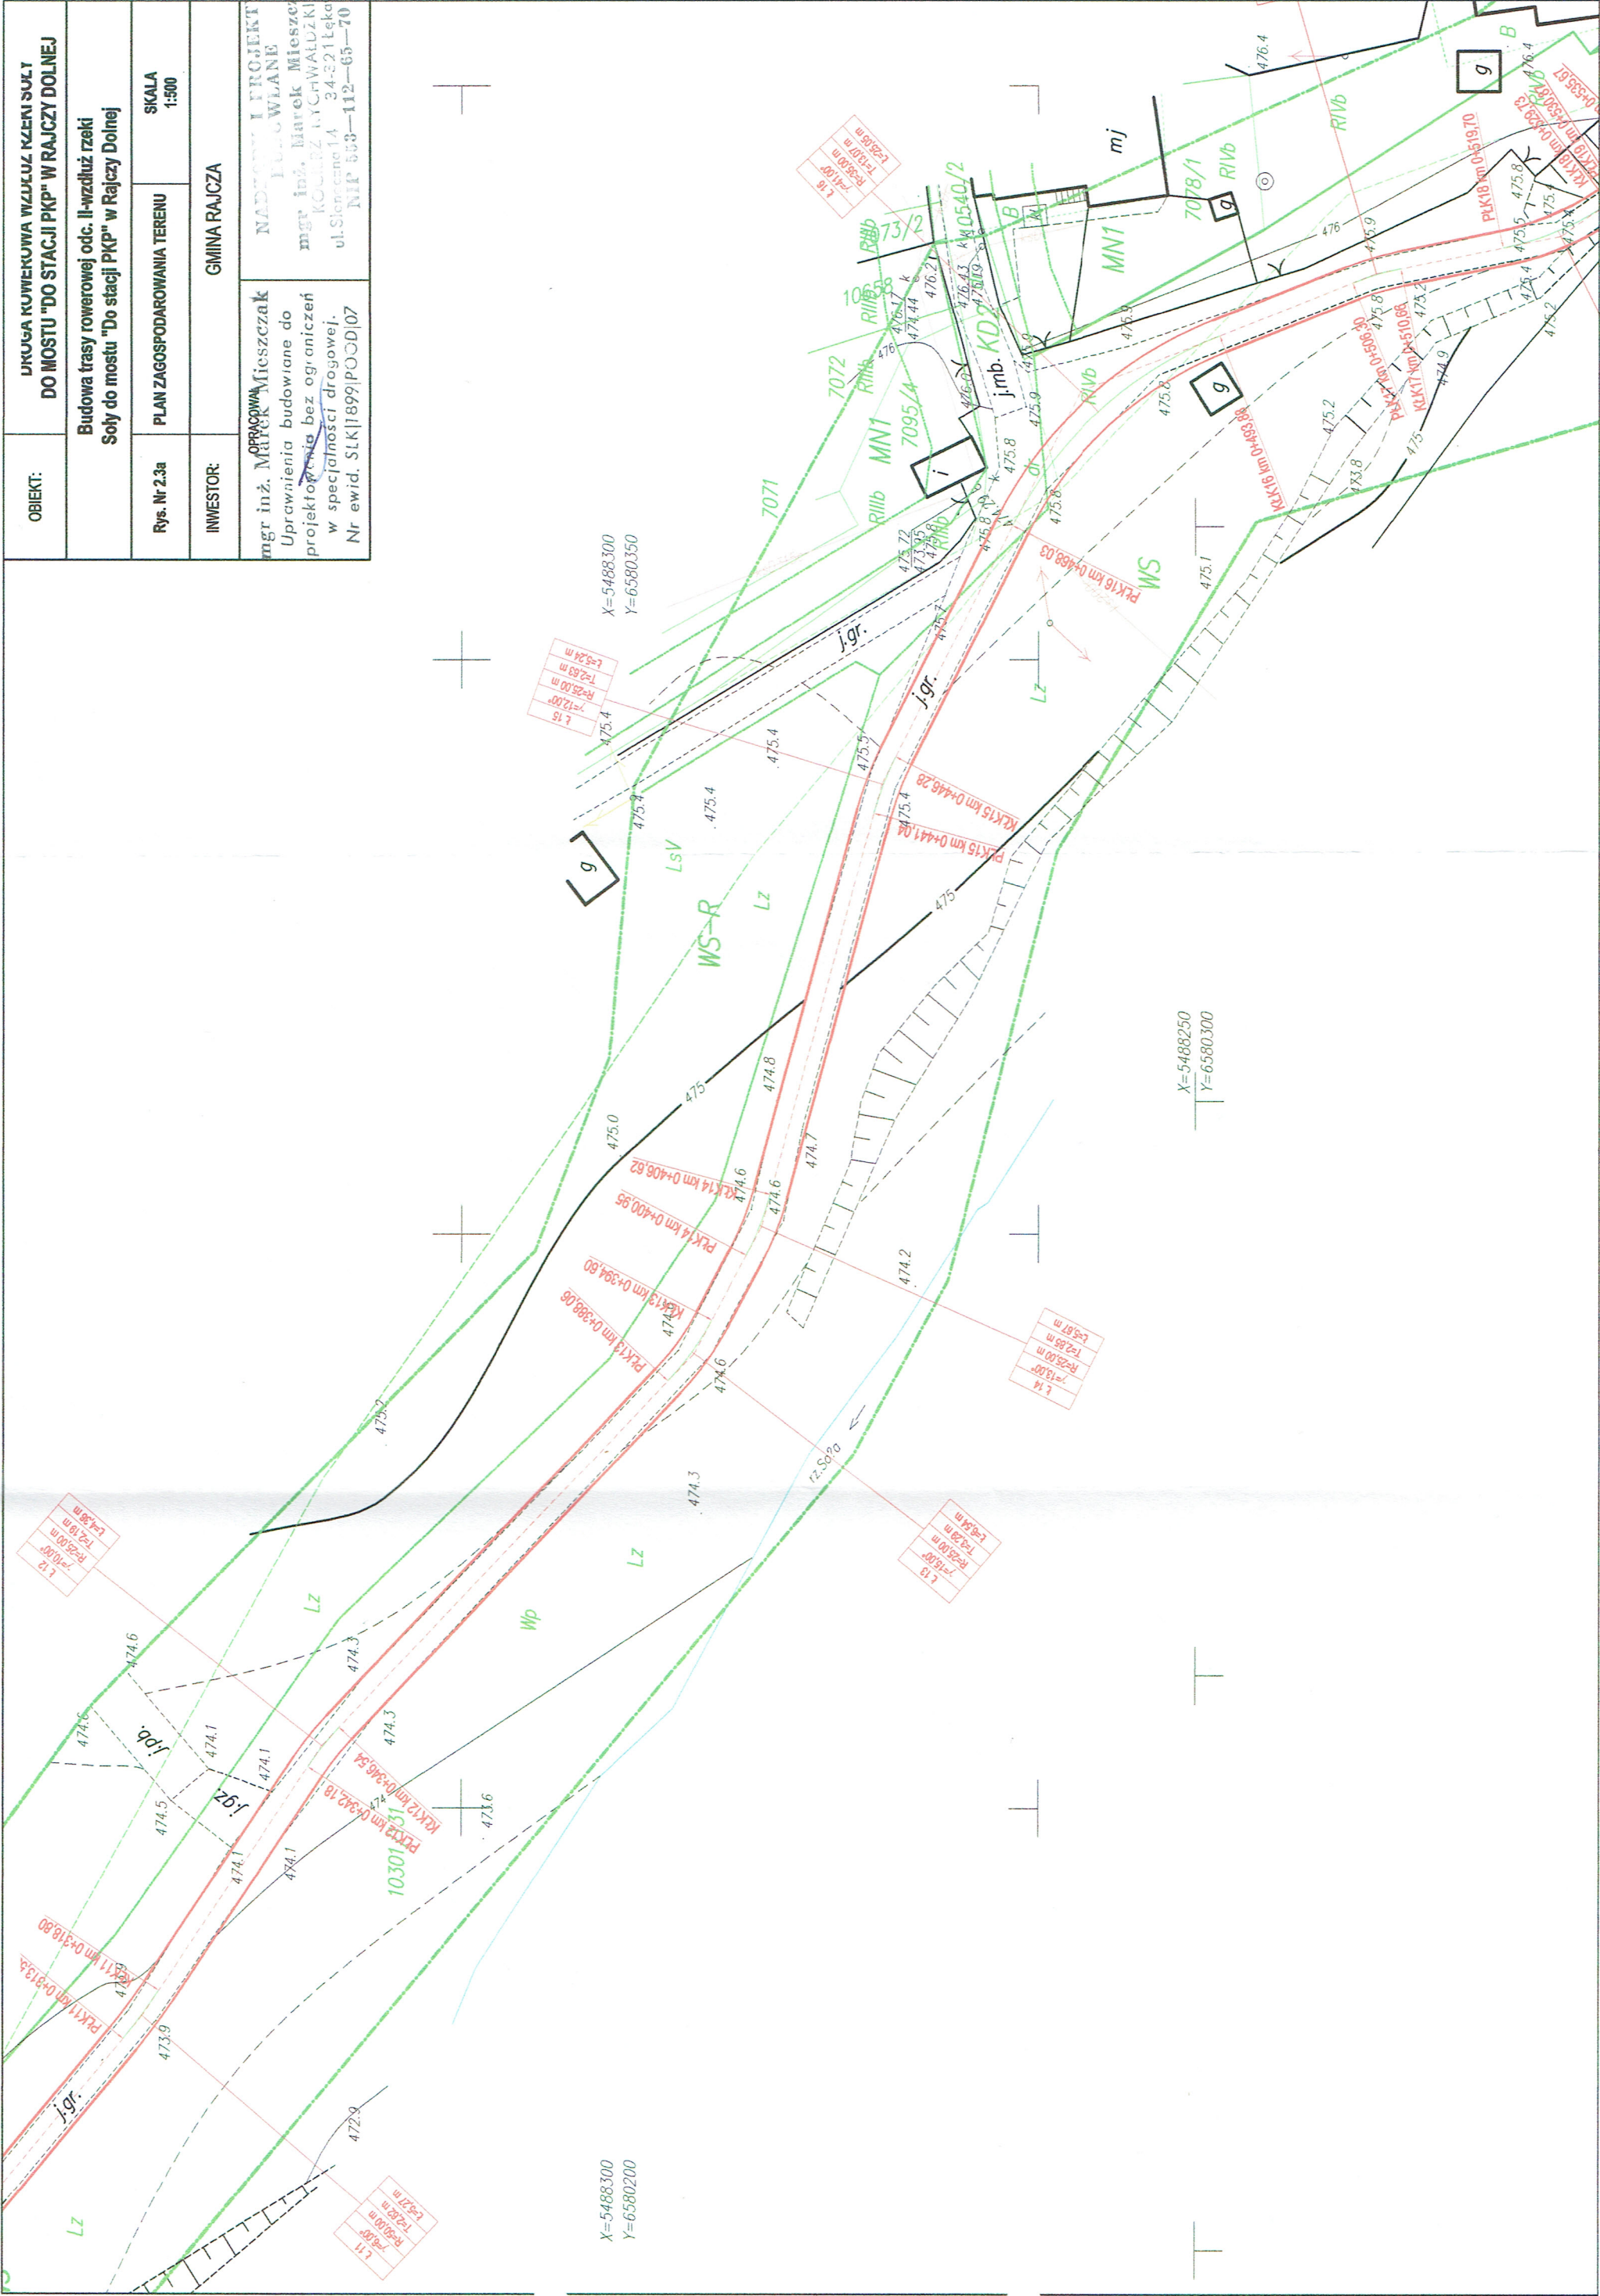

[illegible]

km 0+000 do km 0+640

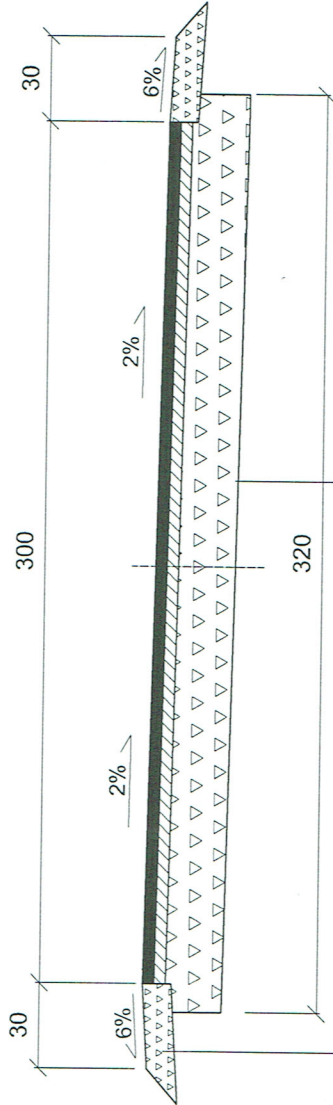

10 cm pobocze obustronne z kruszywa łamanego 0-63mm

4 cm	warstwa ścierna z betonu asfaltowego
4 cm	warstwa wiążąca z betonu asfaltowego
20 cm	podbudowa z kruszywa łamanego 0-63mm

OBIEKT:	SOŁECTWO RAJCZA TRASA ROWEROWA - WZDŁUŻ RZĘKI SOŁY DO MOSTU "DO STACJI PKP" W RAJCZY DOLNEJ		
BUDOWA TRASY ROWEROWEJ ODC. II - WZDŁUŻ RZĘKI SOŁY DO MOSTU "DO STACJI PKP" W RAJCZY DOLNEJ			
Rys. Nr 3	PRZEKROJE TYPOWE	SKALA 1:25	
INWESTOR:	GMINA RAJCZA		
OPRACOWAŁ: inż. inż. Marek Mieszczak Uprawnienia budowlane do NADZORY I PROJEKTÓW PROJEKTOWAŁ: inż. inż. Marek Mieszczak w specjalności drogowej. Nr ewid. SIKI 1899/POOD/07.1.9 34-321 Łęka 112-65-70			