



PROJEKT ZAGOSPODAROWANIA TERENU

SKALA 1:500

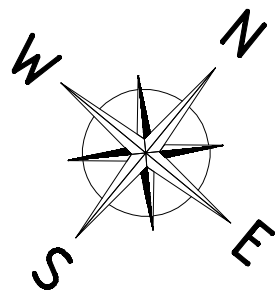

rz. Soła

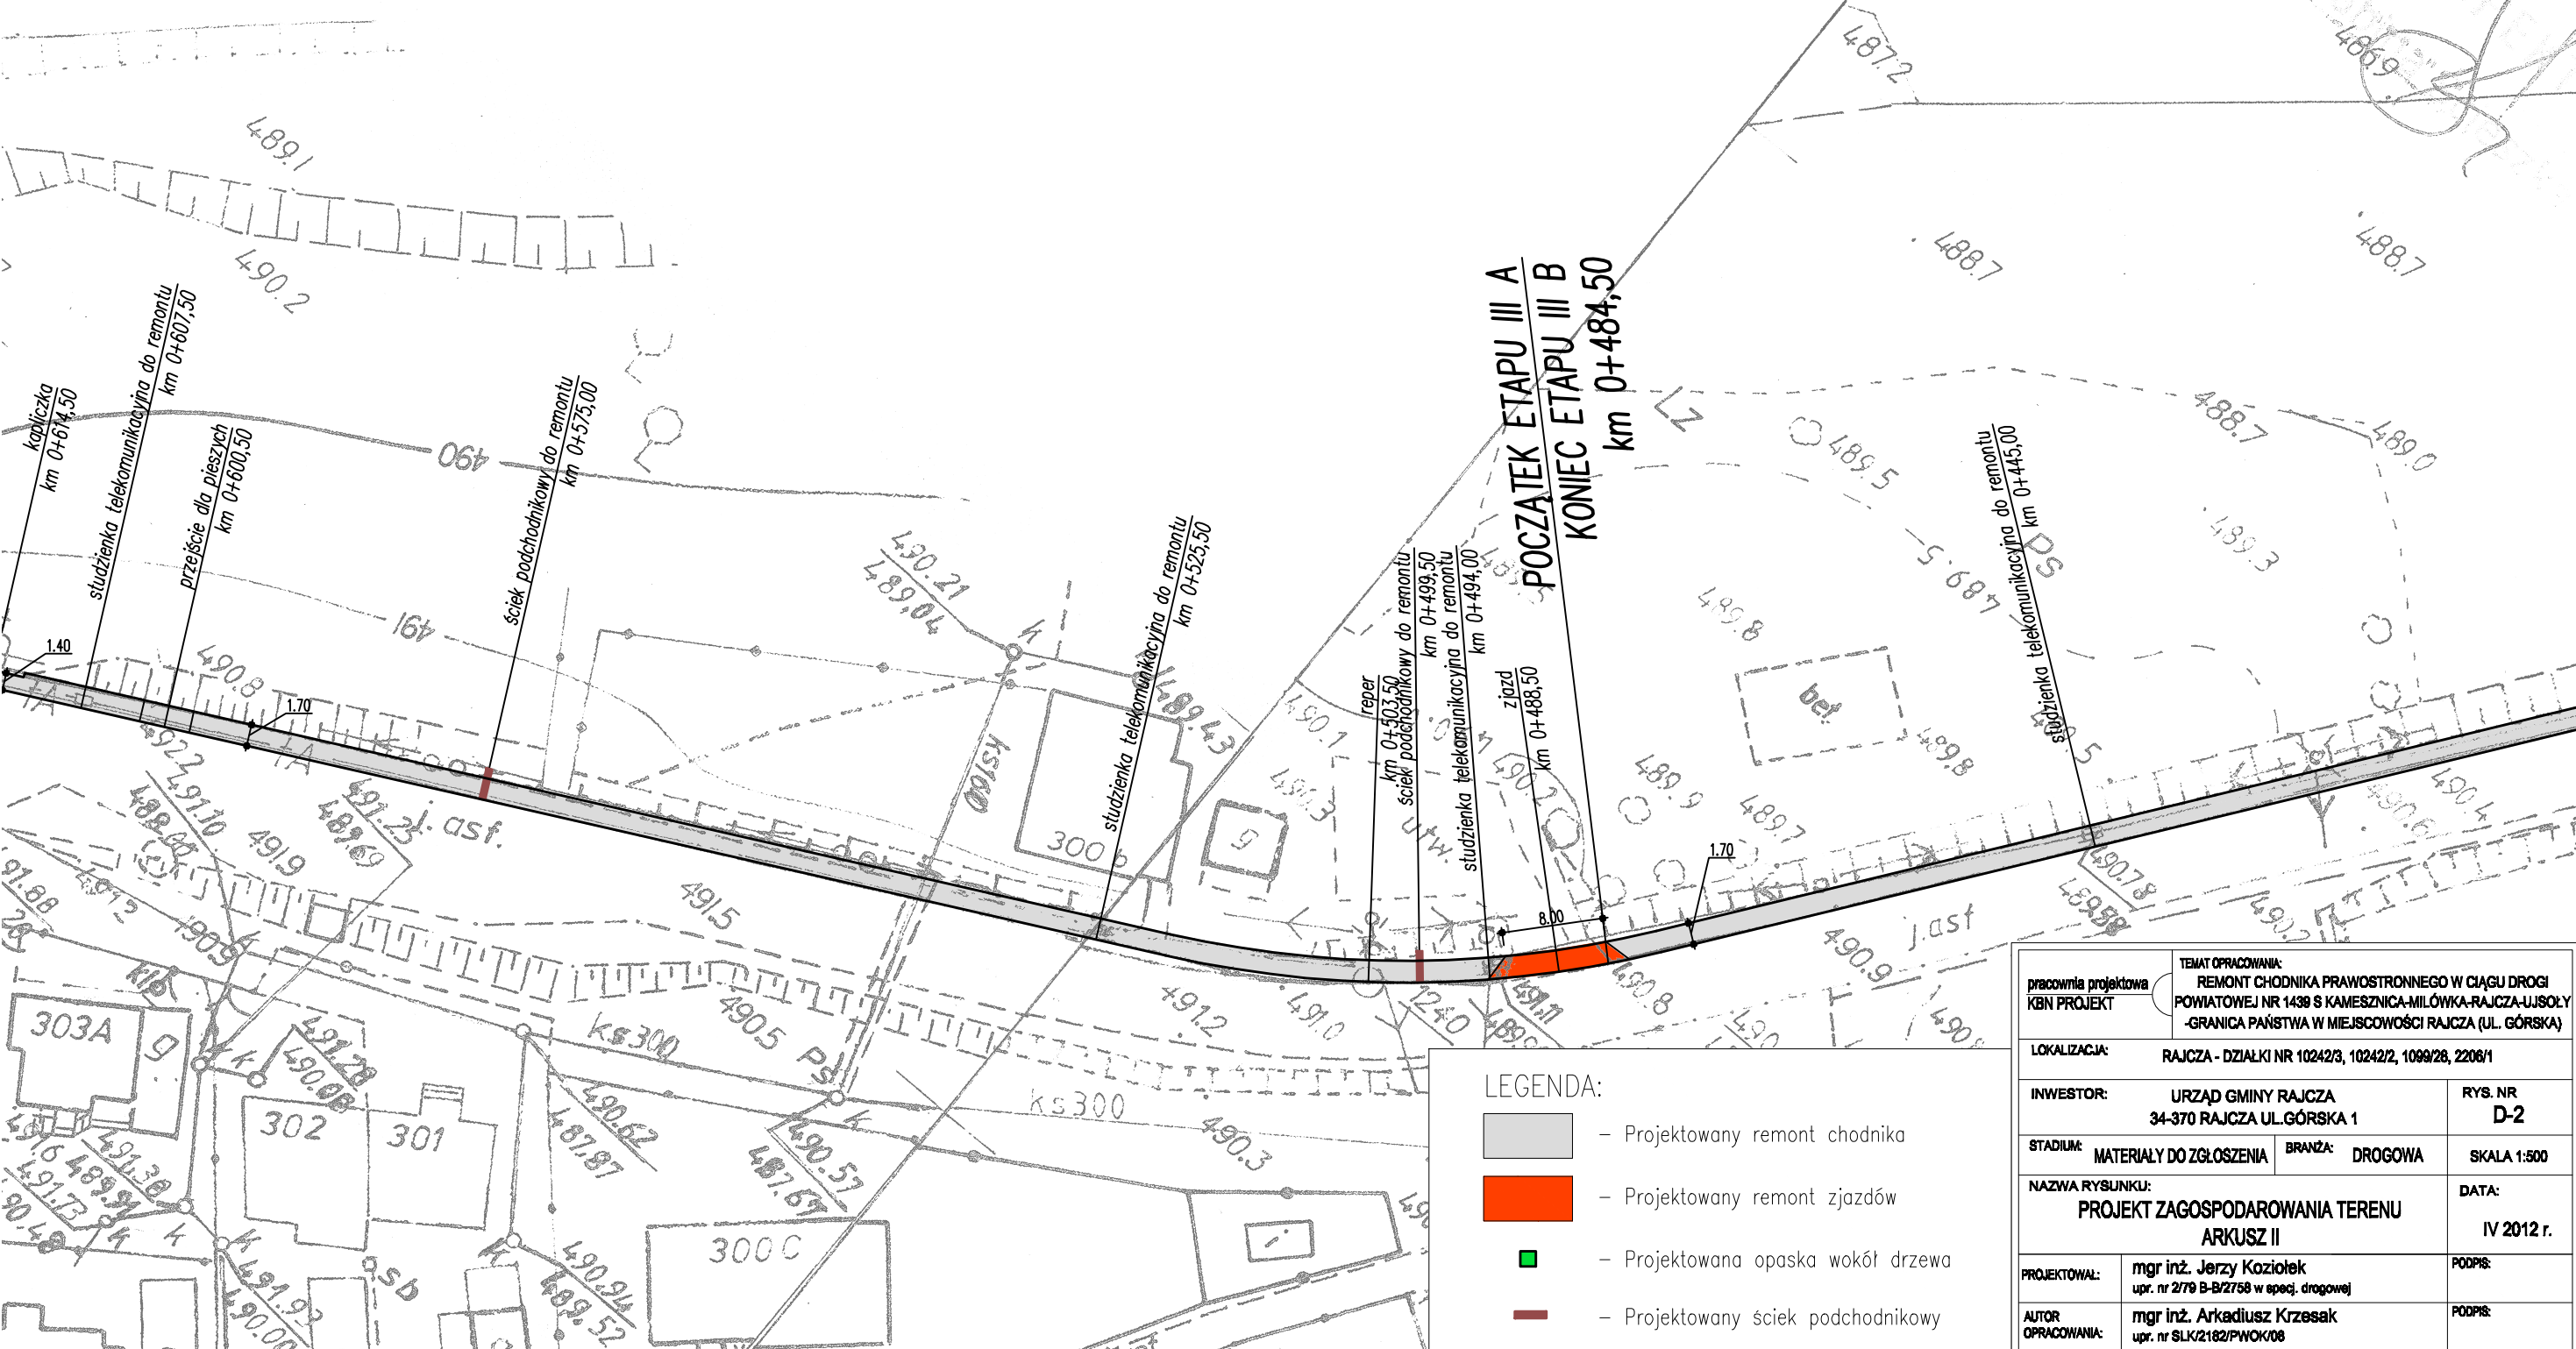

LEGENDA:

- Projektowany remont chodnika
- Projektowany remont zjazdów
- Projektowana opaska wokół drzewa
- Projektowany ściek podchodnikowy

pracownia projektowa KBN PROJEKT		TEMAT OPRACOWANIA: REMONT CHODNIKA PRAWOSTRONNEGO W CIĄGU DROGI POWIATOWEJ NR 1439 S KAMESZNICA-MIŁÓWKA-RAJCZA-UJSOŁY -GRANICA PAŃSTWA W MIEJSCOWOŚCI RAJCZA (UL. GÓRSKA)	
LOKALIZACJA:		RAJCZA - DZIAŁKI NR 10242/3, 10242/2, 1099/28, 2206/1	
INWESTOR:		URZĄD GMINY RAJCZA 34-370 RAJCZA UL.GÓRSKA 1	RYS. NR D-2
STADIUM:	MATERIAŁY DO ZGŁOSZENIA	BRANŻA:	DROGOWA
NAZWA RYSUNKU:		SKALA 1:500	
PROJEKT ZAGOSPODAROWANIA TERENU ARKUSZ II		DATA: IV 2012 r.	
PROJEKTOWAŁ:	mgr inż. Jerzy Koziołek upr. nr 2/79 B-B/2758 w specj. drogowej	PODPIS:	
AUTOR OPRACOWANIA:	mgr inż. Arkadiusz Krzesak upr. nr SLK/2182/PWOK/08	PODPIS:	