



PRZEKRÓJ I - I

Skala 1:20

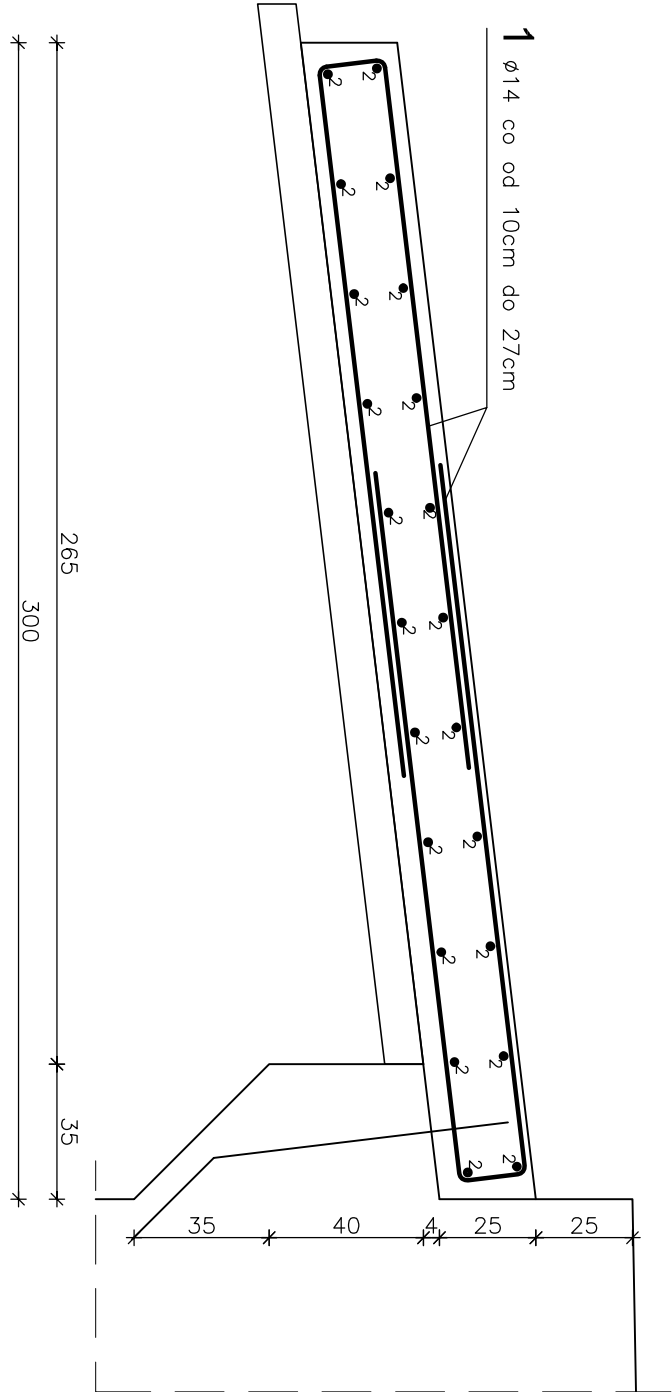

RZUT Z GÓRY - PŁYTA PRZEJŚCIOWA

Skala 1:50

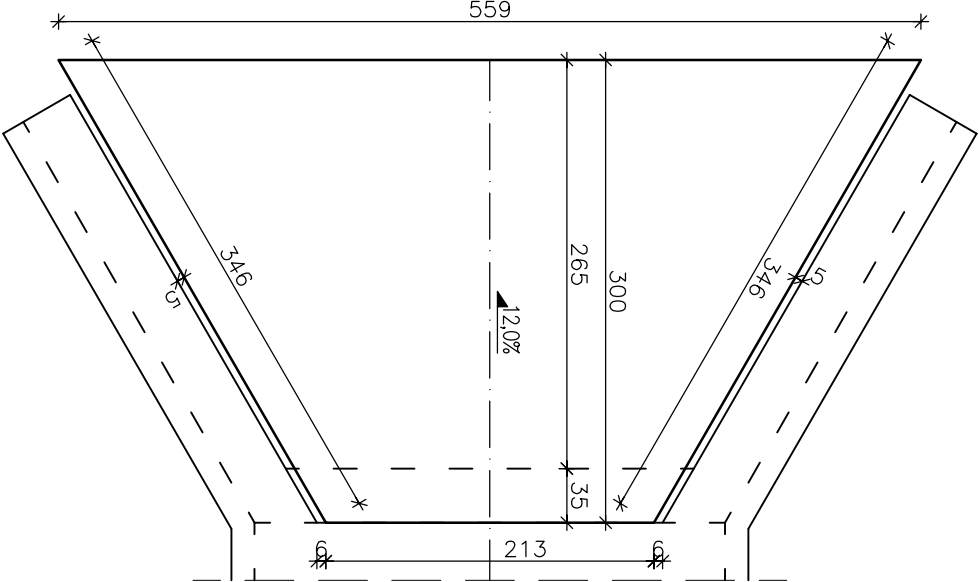

WYKAZ ZBROJENIA

Nr	Średnica Ø	Liczba	Długość	Długość ogólna [m]			
				RB 500W			
	[mm]	[szt.]	[cm]	Ø10	Ø12	Ø14	Ø25
PŁYTA PRZEJŚCIOWA							
1	14	44	378			166,3	
2	14	22	377			82,9	
Długość razem		[m]	0,0	0,0	249,3	0,0	
Masa jednostkowa		[kg/m]	0,617	0,888	1,210	3,850	
Masa razem		[kg]	0,0	0,0	301,6	0,0	
Masa ogólna		[kg]			301,6		
Wykonać x		1	[kg]		301,6		

Element budowlany:		Beton:	Stal:
PŁYTA PRZEJŚCIOWA		C25/30 3,04m ³	RB500W 301,6kg
BET. PODKLADOWY		C12/15 1,96m ³	

Uwagi:

- Wszystkie wymiary na rysunku podano w cm.
- Osłupina 4cm.
- Łączenie prętów wg PN-91/S-10042 "Obiekty mostowe. Konstrukcje betonowe, żelbetowe i sprężone. Projektowanie."

- 1

44ø14 L=387cm rozstaw wachlarzowy od 10cm do 27cm

185

185

17
- 2

22ø14 Lśr=377cm co 29cm

208–545 (skok co 33,7cm co 2 pręty)

Zakład Remontowo-Budowlany "BUDROMOST" Las, ul. Zakopińska 64, 34-323 Ślemień			
Inwestor	GMINA RAJCZA ul. Górska 1, 34–370 Rajcza		Data 07.2014
Inwestycja	ODBUDOWA MOSTU NA RZECZE SOLA W KM 71+183 W CIĄGU DROGI GMINNEJ 642 017S		
Projektant	mgr inż. Lech Marcisz		
Sprawdził	inż. Jan Sobonik		
Opracowanie	inż. Tadeusz Bogdat		
Skala 1:20	Temat rysunku	ODBUDOWA ZBROJENIE PŁYT PRZEJŚCIOWYCH	Nr rys. 13