


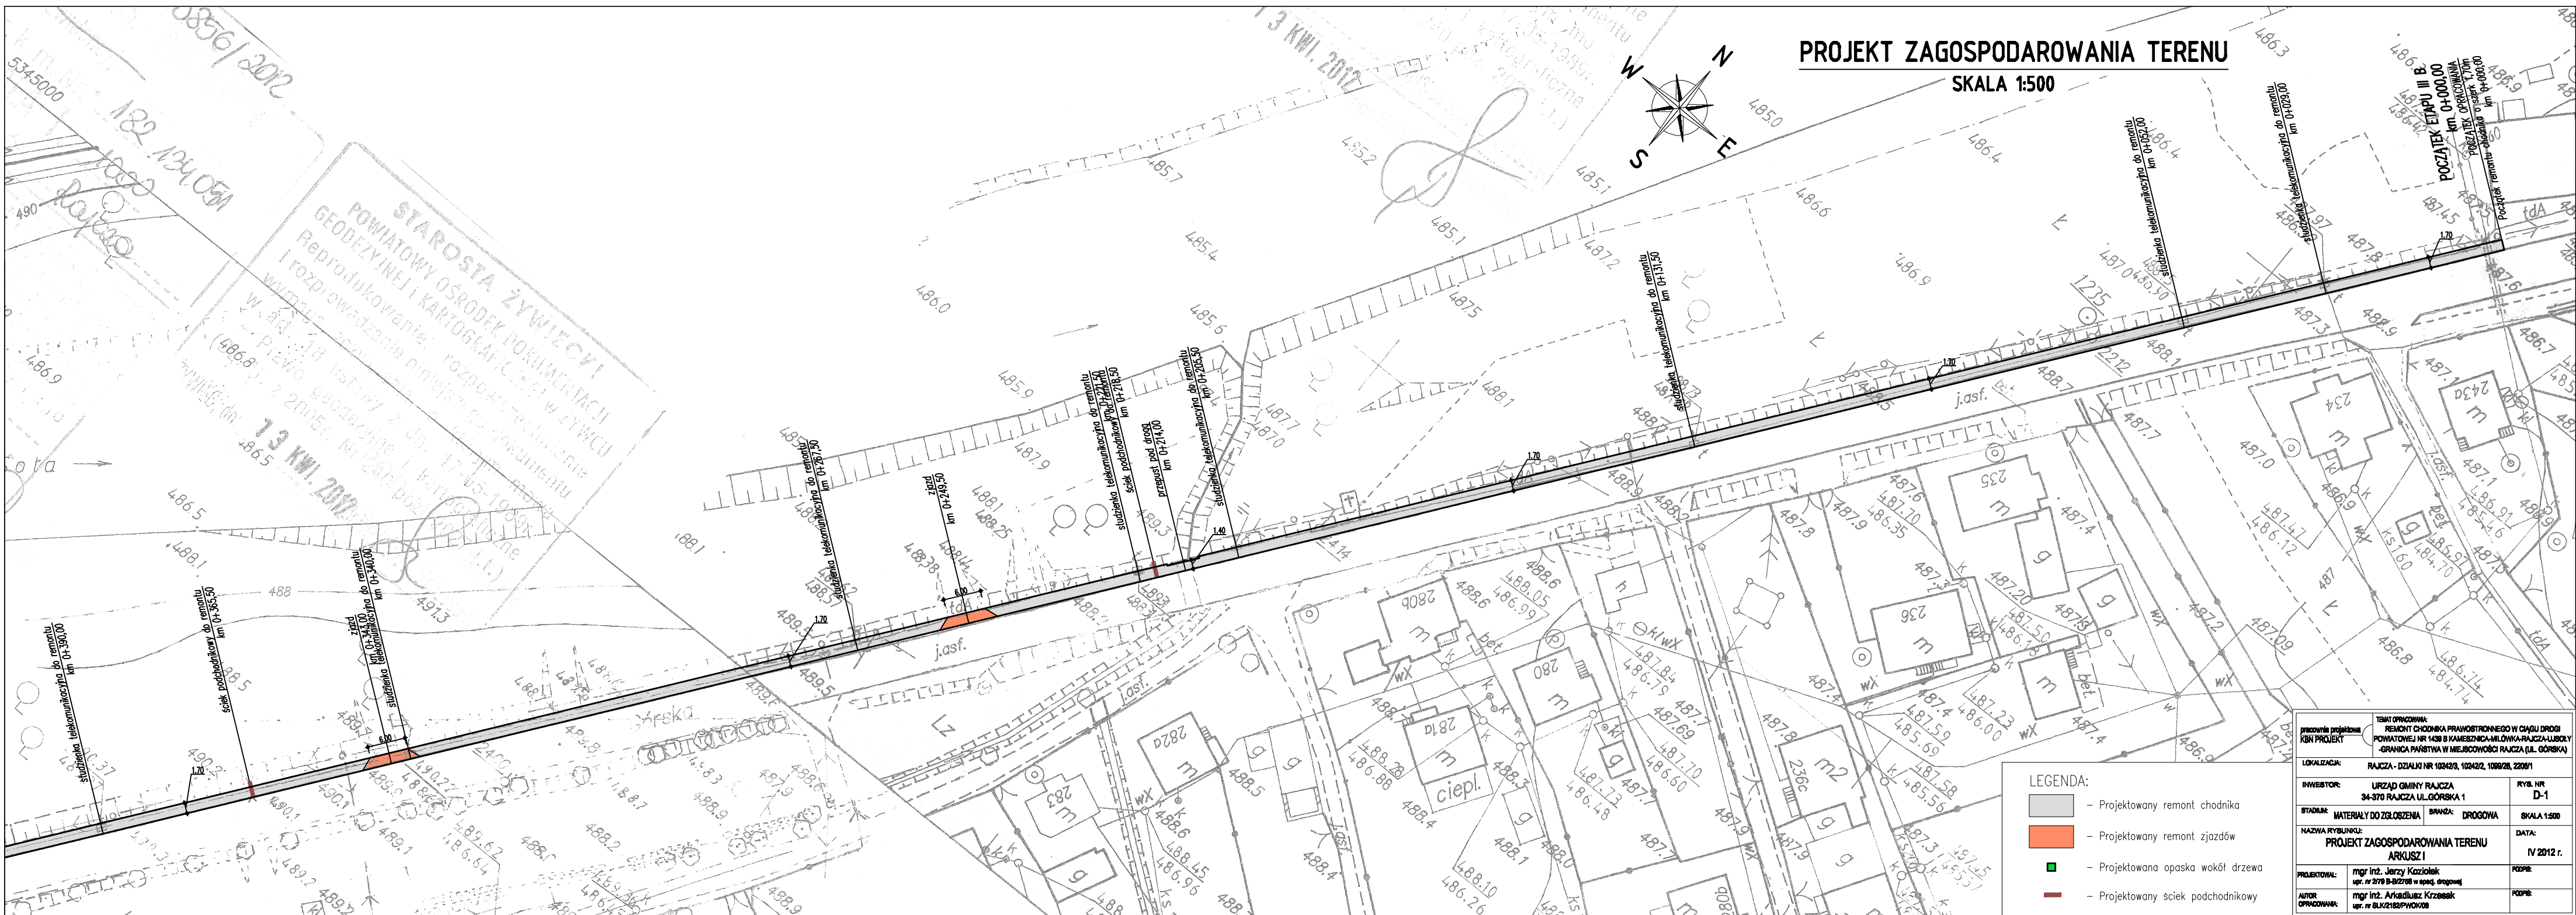

PROJEKT ZAGOSPODAROWANIA TERENU

SKALA 1:500

- LEGENDA:
- Projektowany remont chodnika
 - Projektowany remont zjazdów
 - Projektowana opaska wokół drzewa
 - Projektowany sciek podchodnikowy

PRACOWNIA PROJEKTOWA KBN PROJEKT	TEMAT OPRACOWANIA: REMONT CHODNIKA PRAWOSTRONNIEGO W ODCIEGU DROGI POWATOWEJ NR 1438 B KAMIECZNA-MILÓWA-RAJCA-LURDOLY ORAZA WĄTWA W WIEŚCOWOŚCI RAJCA (UL. GÓRSKA)		
	RAJCA - DZIAŁKI NR 108628, 108622, 108628, 22061	RYB. NR	D-1
INWESTOR:	URZĄD GMINY RAJCA 34-370 RAJCA UL. GÓRSKA 1	RYB. NR	D-1
STADIUM:	MATERIAŁY DO ZGŁOSZENIA	BRANŻA:	DRÓGOWA
NAZWA PRACOWNI:	PROJEKT ZAGOSPODAROWANIA TERENU	DATA:	IV 2012 r.
PROJEKTOWAŁ:	mgr inż. Jerzy Koziołek	PODPIS:	
AUTOR OPRACOWANIA:	mgr inż. Arkadiusz Krzesiek	PODPIS:	