

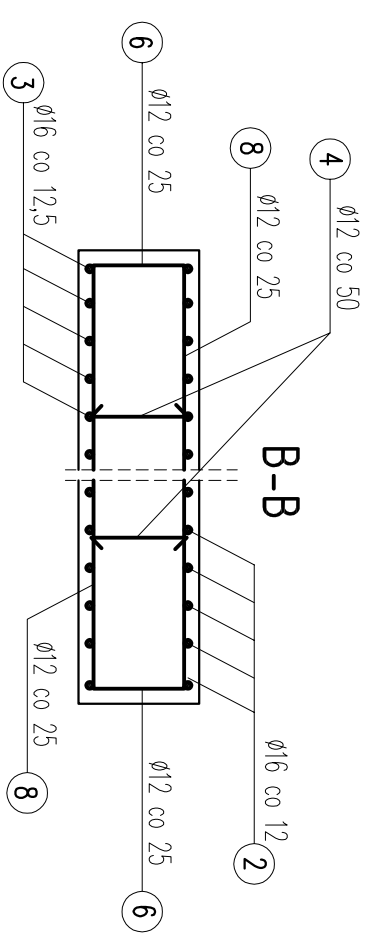
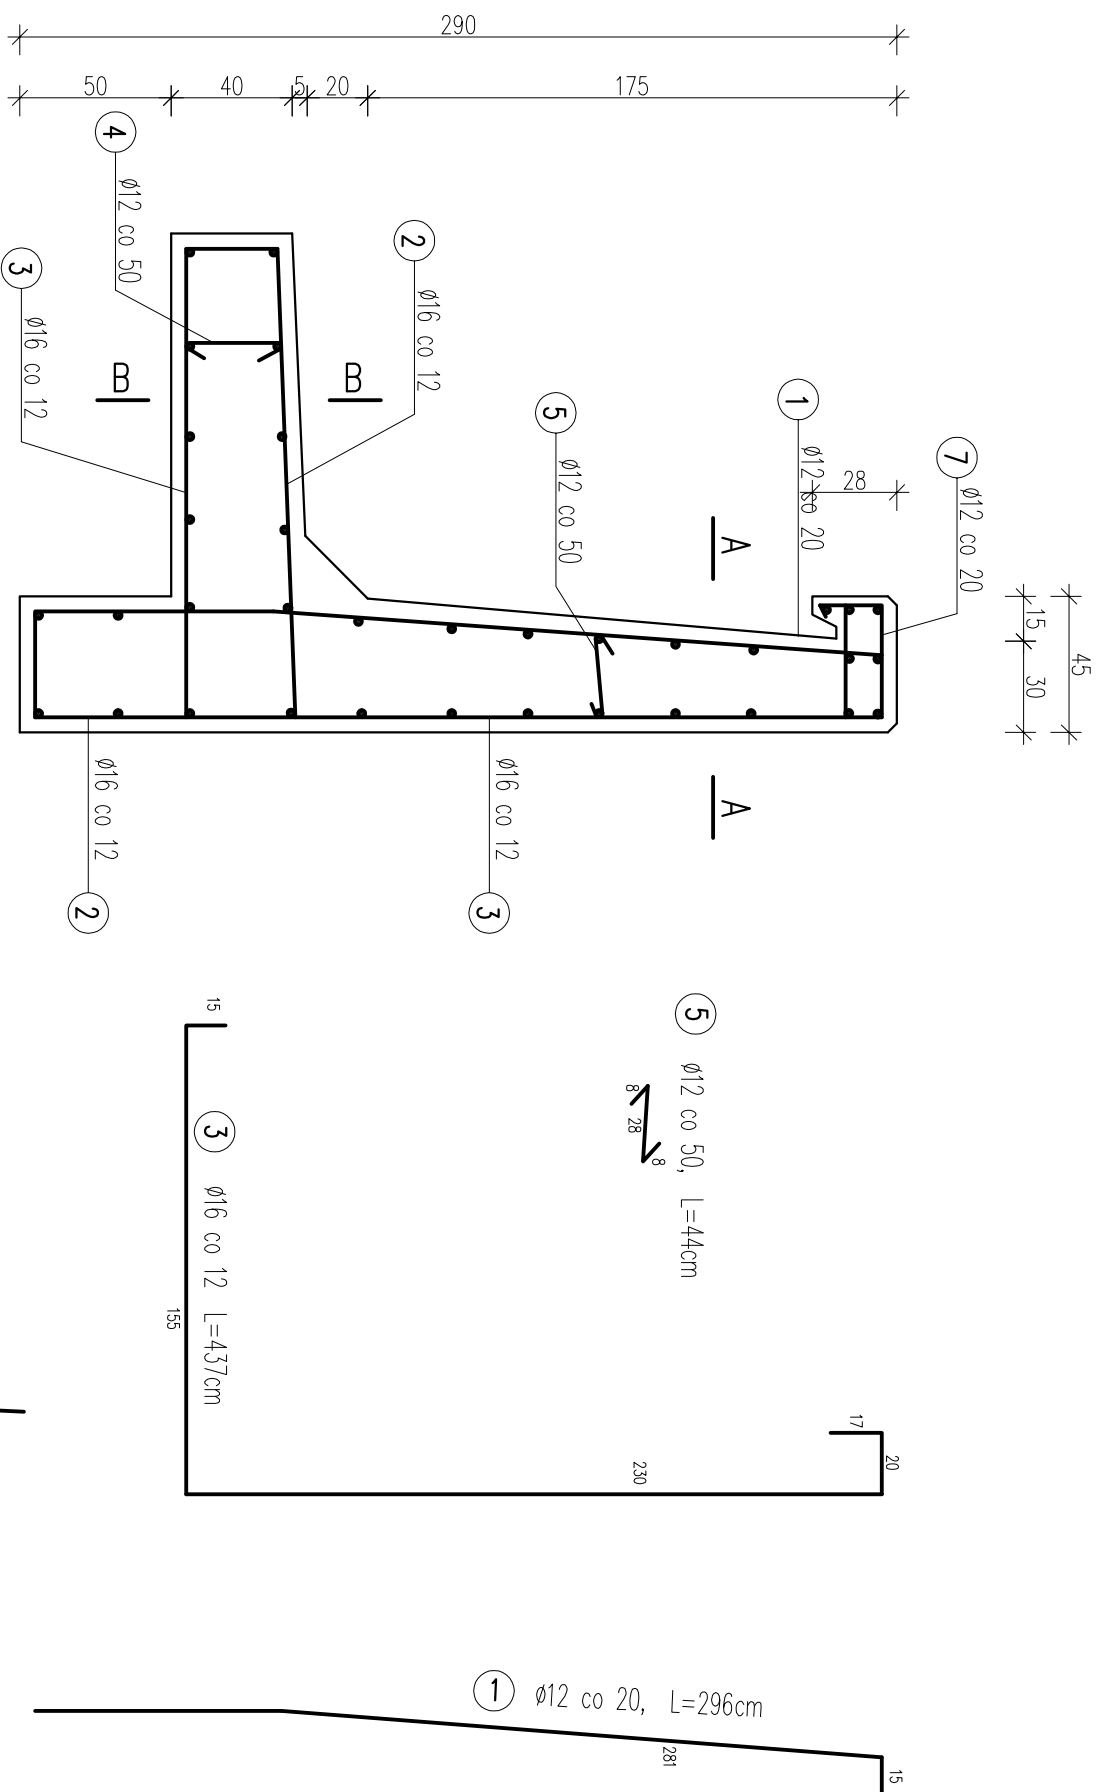
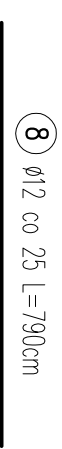
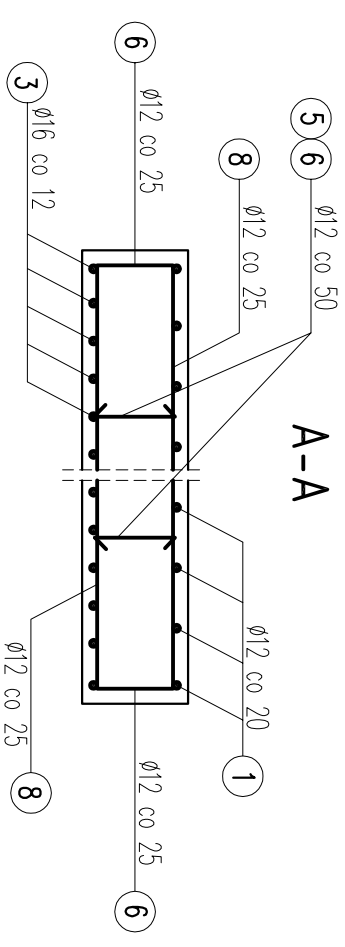
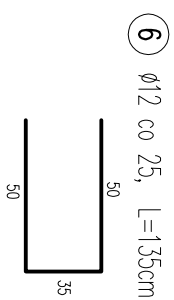
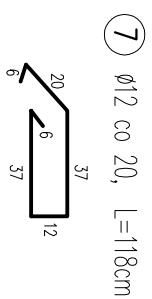


ZBROJENIE ŚCIANY OPOROWEJ
SKALA 1:25

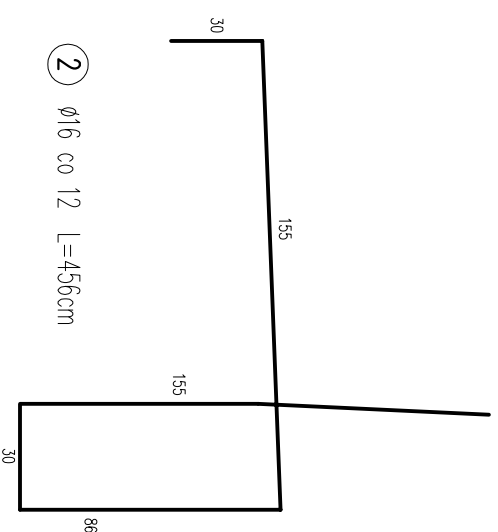

1. WYKAGA:
1. BETON C25/30 (B30), STAL AII - 18g2
2. MINIMALNE OTLIENIE PRĘTÓW WYNOŚ 5,0cm
3. PRZED PRZYSTĄPIENIEM DO PRAC SPRAWDZIĆ W TERENIE PODSTAWNE GABARYTY ZASADNICZCH ELEMENTÓW
4. W CZASIE ROBÓT MOŻE NASTĄPIĆ KONECZNOŚĆ NIEZNACZNYCH ZMIAN PODSTAWOWYCH WYMIARÓW (WYSOKOŚĆ I DŁUGOŚĆ) PROJEKTOWANEJ ŚCIANY
5. W RAZIE KONECZNOŚCI DŁUGOŚCI PRĘTÓW ZBROJENIOWYCH SKORYGOWAĆ NA BUDOWIE
6. PROJEKTOWANĄ ŚCIANĘ OPOROWĄ WYKONAĆ W POSTACI DWÓCH ODRĘBNYCH SEGMENTÓW (2 x 8,0m) ODDZIELONYCH OD SIEBIE DYLATAcją WG SZCZEGÓŁU
7. ZASTRZEŻENIE WYKONAĆ GRUNTEK O I=1,0.

praceinwia projektowa KBN PROJEKT		TEMAT OPRAĆOWANIA:	
		REMONT DROGI GMINNEJ "DO BORU" W ZWARDONIU	
LOKALIZACJA:		DROGA GMINNA - DZIAŁKA NR 1597 - OBRĘB ZWARDŃ	
INWESTOR:		RYS. NR D-10	
URZĄD GMINY RAJCAZA 34-370 RAJCAZA UL. GÓRSKA 1			
STADIUM: MATERIAŁ Y DO ZGŁOSZENIA		BRAUŻA: DROGOWA	
NAZWA RYSUNKU:		DATA: V 2013 r.	
SCHEMAT ZBROJENIA ŚCIANY OPOROWEJ			
PROJEKTOWAŁ:		PODPIS:	
mgr inż. Tomasz Kotajny nr upr. SIKI/1898/P/00D/07 w spęci, drogowej			
AUTOR OPRAĆOWANIA:		PODPIS:	
mgr inż. Arkadiusz Kizsesak upr. nr SIKI2/182/P/WK/08 w spęci, konstrukcyjnej			

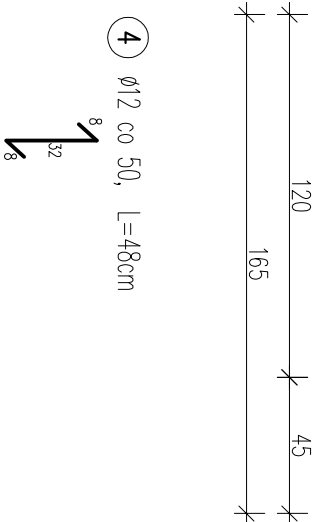

BETON C25/30 (B30)
STAL AII - 18G2