



PROJEKT ZAGOSPODAROWANIA TERENU

1:500

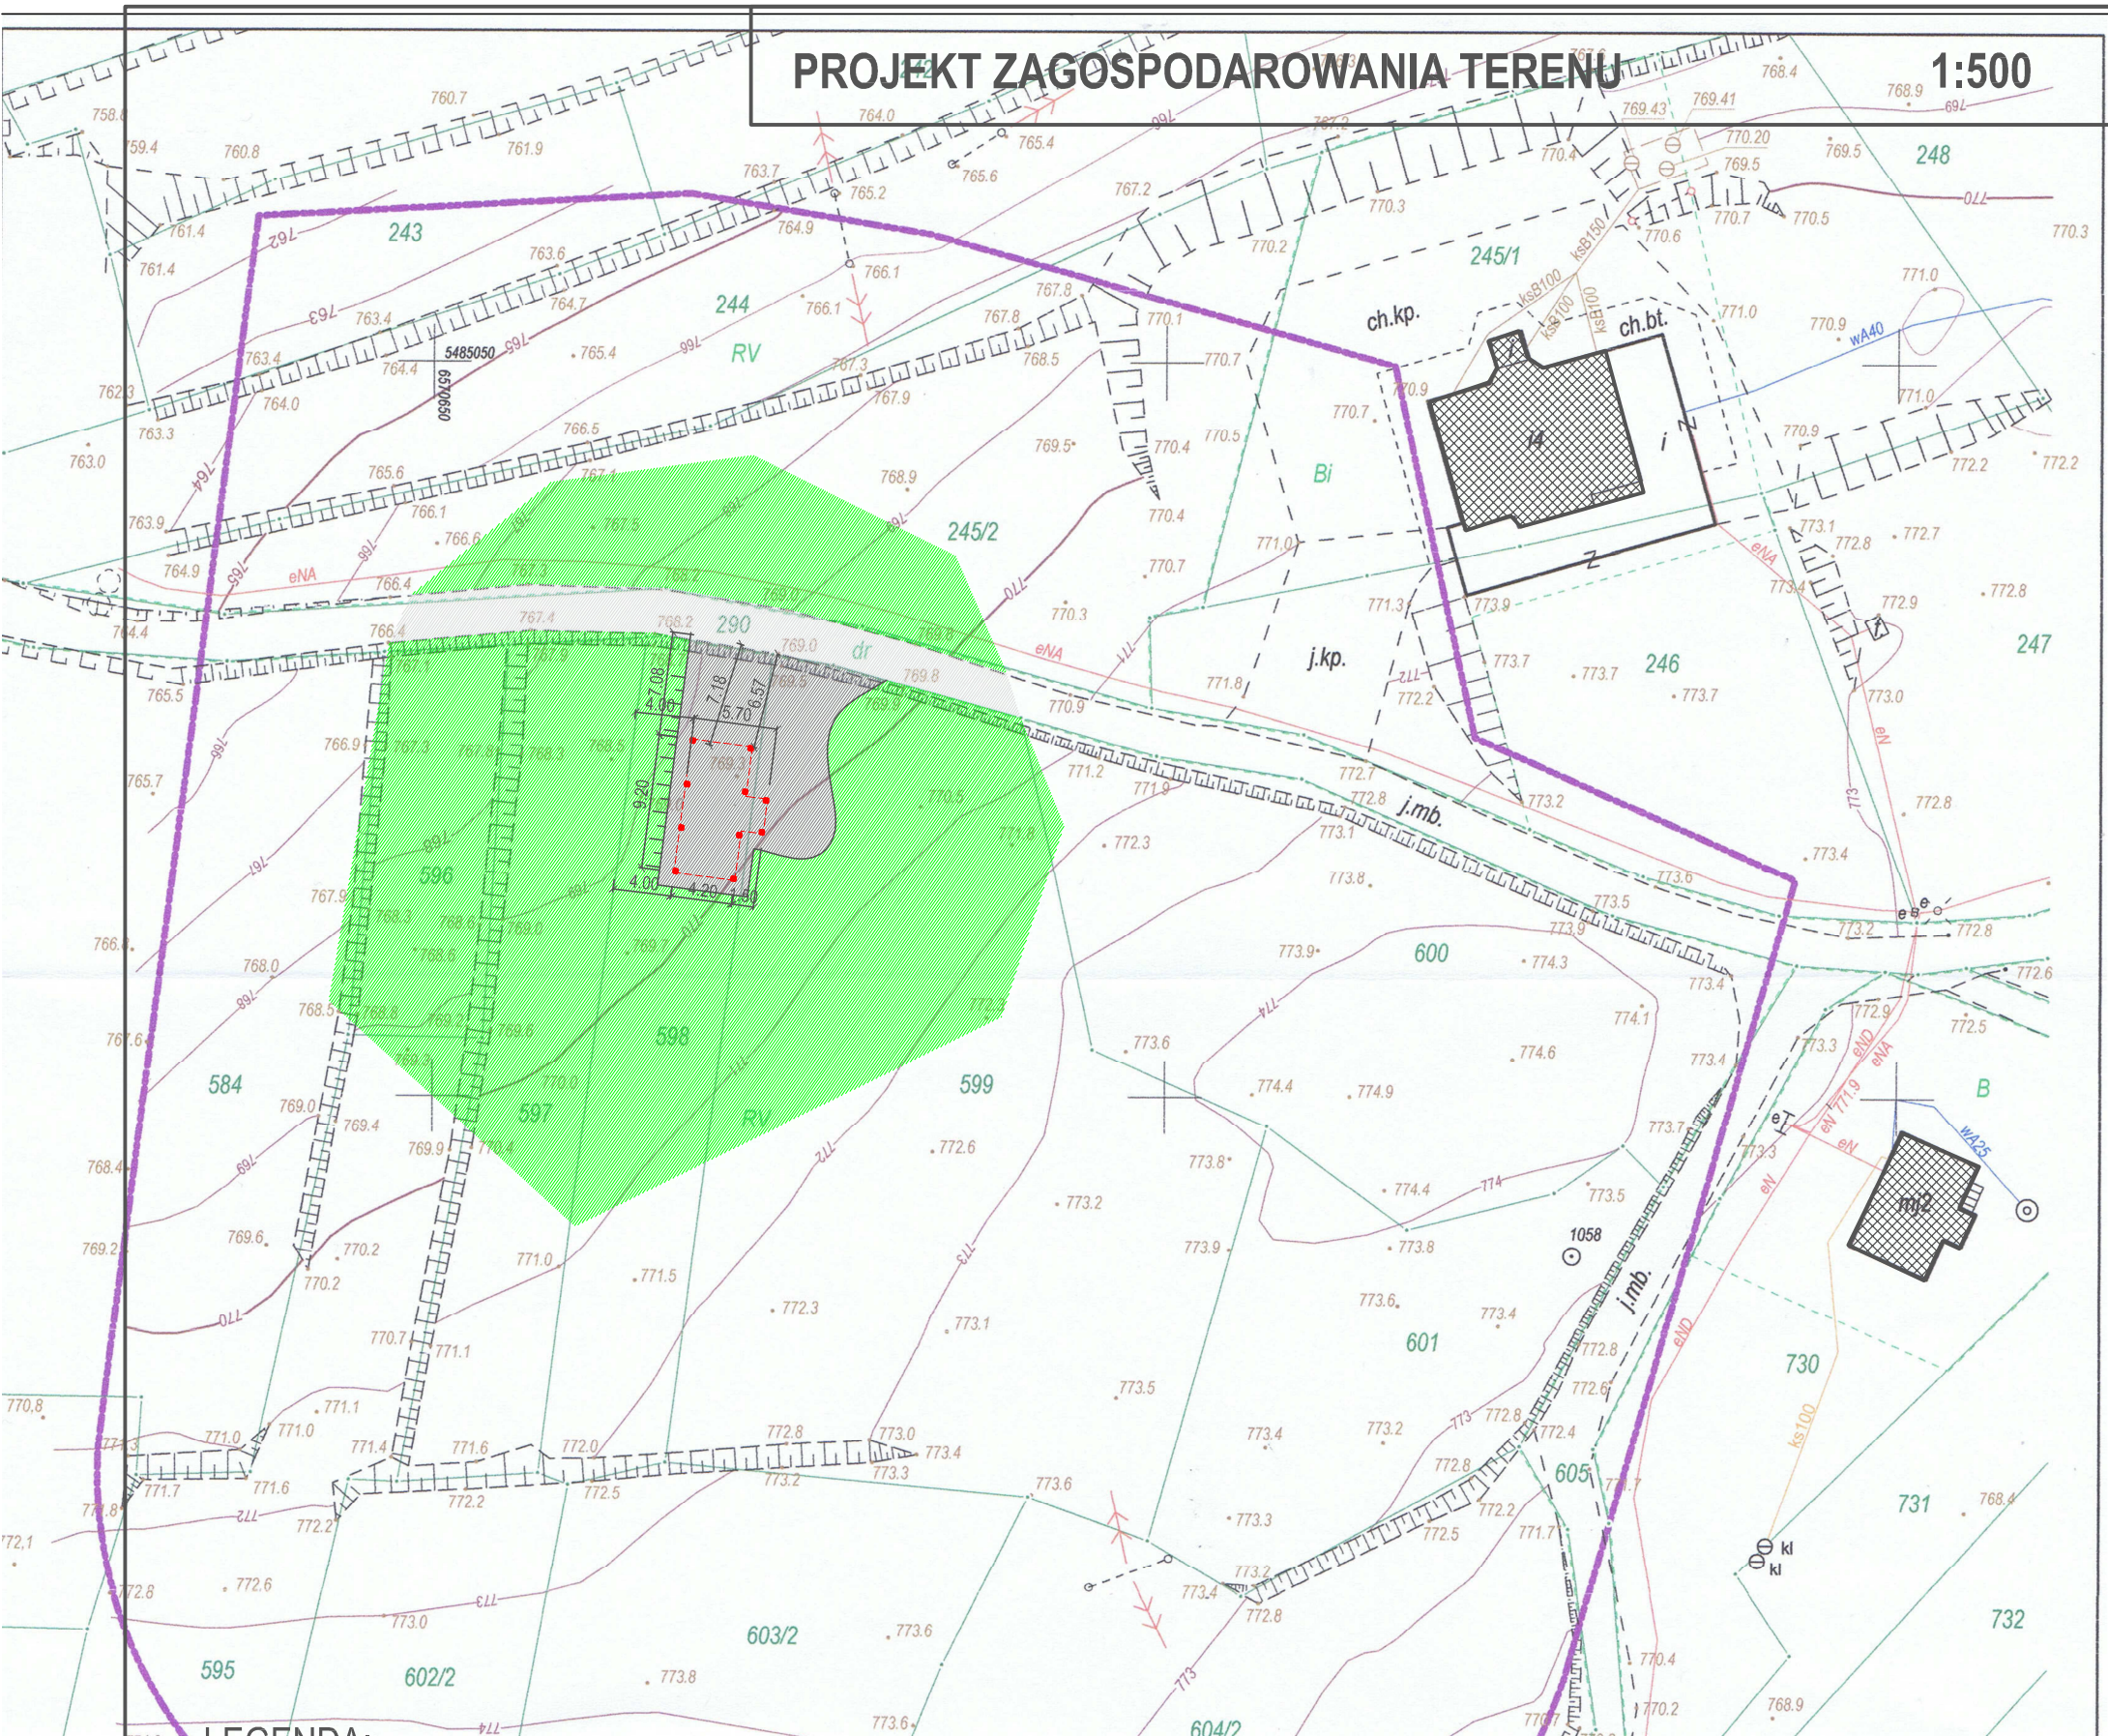

LEGENDA:

OZNACZENIA GRAFICZNE:

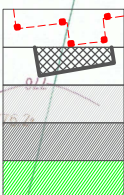

PROJEKTOWANA WIATA TURYSTYCZNO-GRILLOWA
ISTNIEJĄCE BUDYNKI SĄSIEDNIE
ISTNIEJĄCA DROGA, ASFALTOWA
PROJEKTOWANE TERENY UTWARDZONE
TEREN BIOLOGICZNIE CZYNNY

OPIS:

● PROJEKTOWANA WIATA TURYSTYCZNO-GRILLOWA

PROJEKT: **PROJEKT WIATY TURYSTYCZNO-GRILLOWEJ W ZWARDONIU NA BESKIDKU WRAZ Z ZAGOSPODAROWANIEM TERENU, 34-370 ZWARDOŃ, DZ. NR 598, 599**

INWESTOR: **URZĄD GMINY RAJCZA, 34-370 RAJCZA UL. GÓRSKA 1**

RYSunEK: **PROJEKT ZAGOSPODAROWANIA TERENU**

GLÓWNY PROJEKTANT ARCHITEKTURY:
mgr inż. arch. KRYSZYNA SIWCZYK
Upr. nr 263/2000

PROJEKTANT: mgr inż. BARTŁOMIEJ ŻYMLA

PROJEKTANT: mgr inż. DOROTA ŻYMLA

DATA: **LIPIEC 2016 R.**

BRANŻA: **ARCHITEKTURA
I KONSTRUKCJA**

ETAP: **PROJEKT BUDOWLANY**

SKALA: **1:500**

NR RYS.: **01**

MEDIA:

NIE PRZEWIDUJE SIĘ DOPROWADZENIA MEDIÓW DO PROJEKTOWANEJ WIATY TURYSTYCZNO-GRILLOWEJ.

PPHU "GEOPROJEKT" BB Sp. z o.o.
43-300 Bielsko-Biala, ul. Warszawska 1/7
tel./fax (033) 822-07-34, 0-603 382 590
GEODETA

mgr inż. **Ludomir Bardel**
(upr. GKG nr 13551)

UWAGI:

- POZIOM POSADZKI W PROJEKTOWANEJ WIACIE WYNOŚI 0,00m=769,50m n.p.m.
- WYSOKOŚĆ WIATY OK. 5,2m.
- TEREN NIE JEST OBJĘTY OCHRONĄ KONSERWATORSKĄ.
- TEREN NIE PODLEGA WPŁYWOM EKSPLOATACJI GÓRNICZEJ.

PPHU "GEOPROJEKT" BB spółka z o.o.
43-300 Bielsko-Biala
ul. Warszawska 1/7
tel./fax (033) 82 207 34, 81 696 14

Województwo: śląskie
Powiat: żywiecki
Jednostka ewidencyjna: 241711_2, Rajcza
Obręb: 0005, Zwardoń
GK.6640.967.2016

MAPA DO CELÓW PROJEKTOWYCH Zwardoń (rejon działki nr 598, 599)

Mapa sytuacyjno-wysokościowa z uzbrojeniem podziemnym terenu, zaktualizowana pod względem sytuacji, rzeźby i uzbrojenia /bez wywiadu branżowego i pomiaru granic/ skala 1:500

Układ współrzędnych prostokątnych płaskich: 2000 strefa 6 (18°)
Układ wysokości: Kronsztadt 86

— zakres pomiaru
— granice działek otrzymane z PODGiK
— granice użytków otrzymane z PODGiK

Znaki kartograficzne przedstawiono wg instrukcji K-1 z 1998r.

W granicach projektowanej inwestycji budowlanej nie ujawniono w księgach wieczystych obciążeń służebnością.

Brak MPZP.

Nie wyklucza się istnienia w terenie innych nie wykazanych na niniejszej mapie urządzeń podziemnych, które nie były zgłoszone do inwentaryzacji.

Stan na kwiecień 2016r

Kierownik roboty: mgr inż. L. Bardel
Prace polowe: mgr inż. L. Bardel
Prace kreślarskie: inż. I.Ogrodzka

Posiada się, że niniejszy dokument został opracowany w wyniku prac geodezyjnych i kartograficznych, których rezultaty zawiera operat techniczny wpisany do ewidencji materiałów państwowego zasobu geodezyjnego i kartograficznego

Organ prowadzący państwowy zasób geodezyjny i kartograficzny: **STAROSTA ŻYWIECKI**

Identyfikator ewidencyjny materiału zasobu - operatu technicznego: **2417.2016.1102**

Data wpisania operatu technicznego do ewidencji materiałów zasobu: **20 KWI. 2016**

Imię, nazwisko i podpis osoby reprezentującej organ: **mgr inż. Mirosław Motas**