


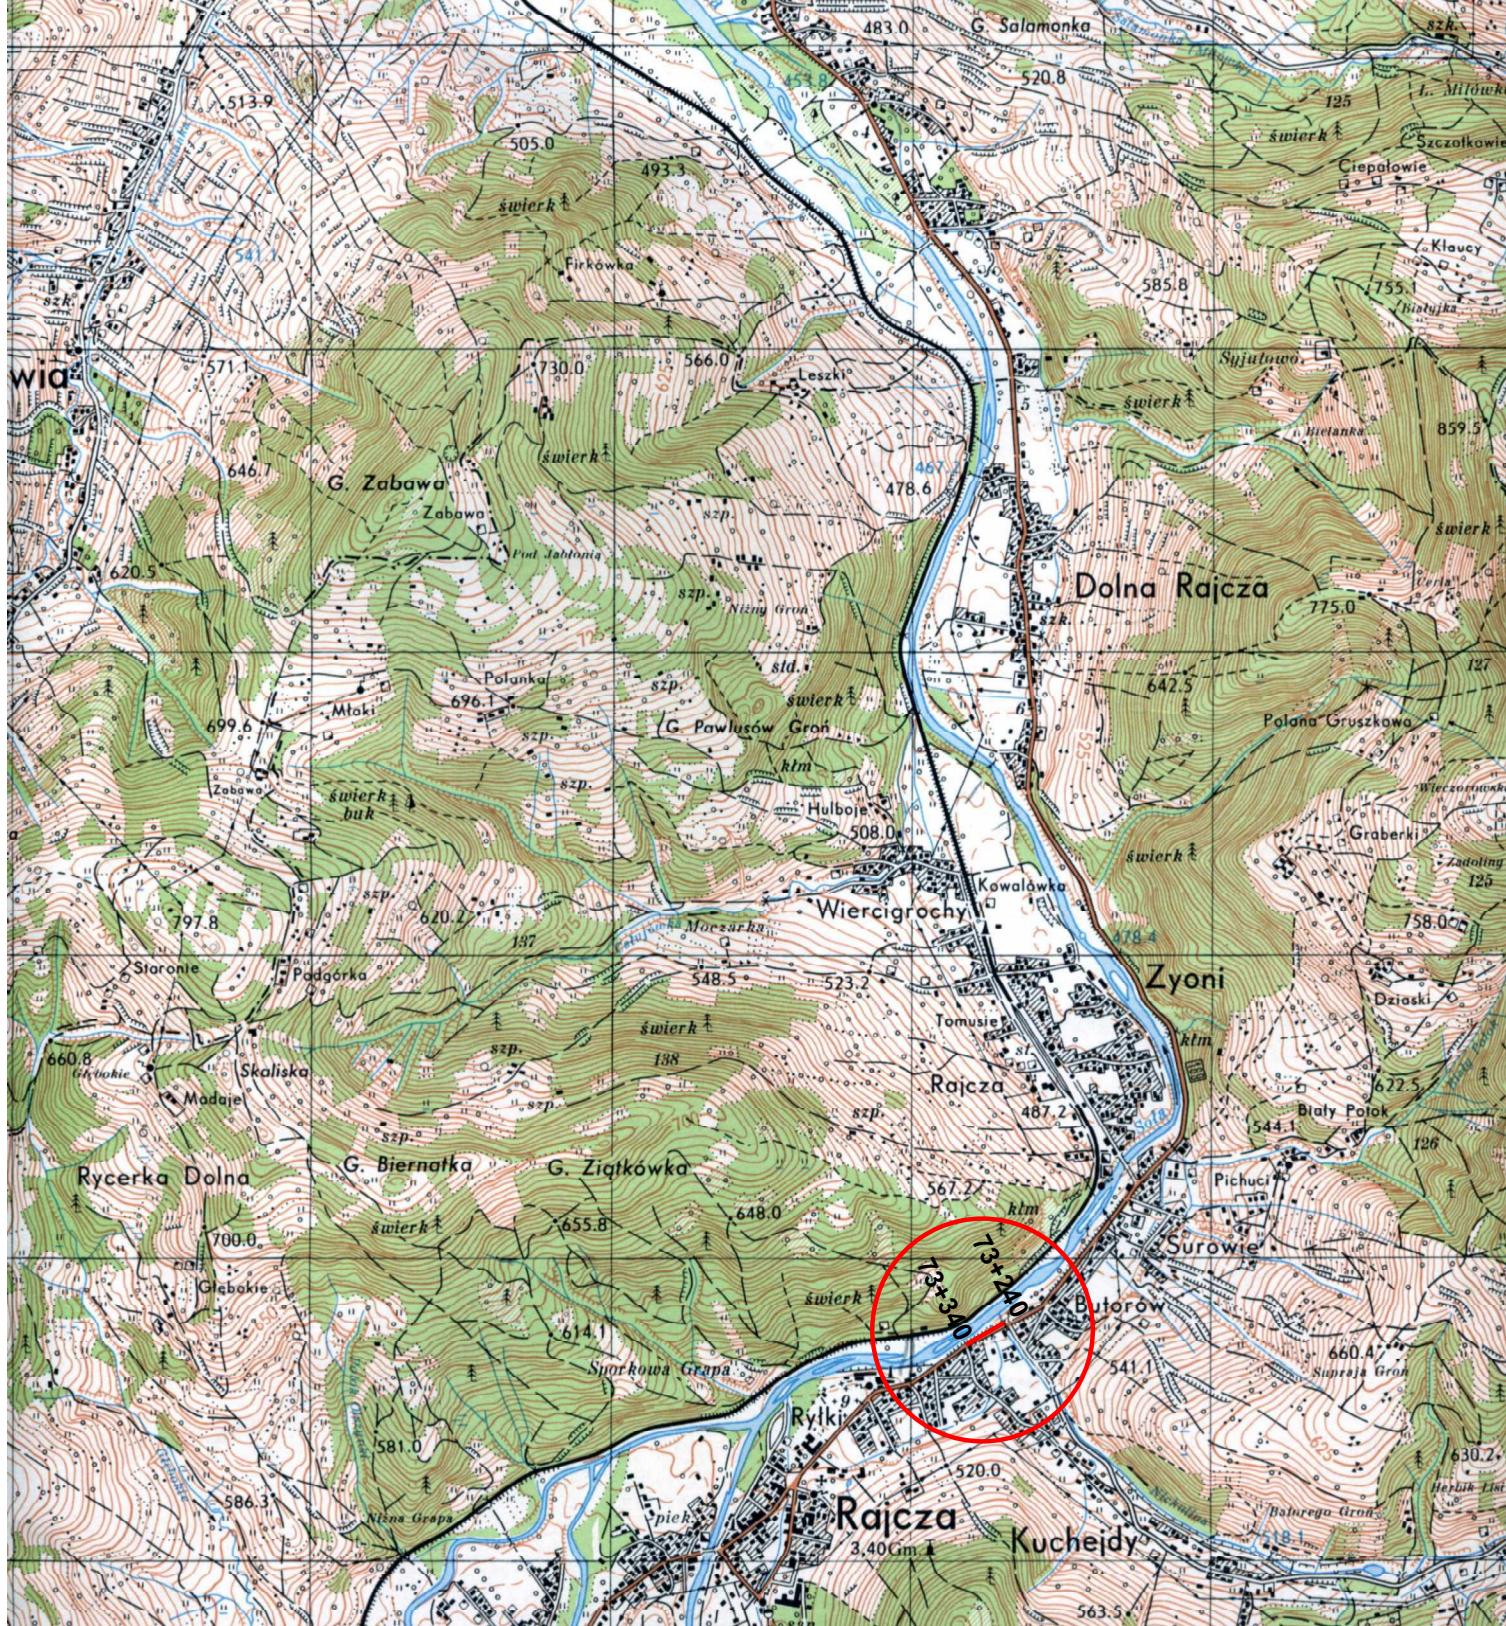

Nazwa opracowania		Uproszczona dokumentacja techniczna			
	Imię i Nazwisko Nr uprawnień	Podpis	Nazwa opracowania		
Autor	mgr inż. Krzysztof Liszkowski Upr. bud. Nr 30/2000 Specjalność : konstrukcyjno-budowlana		Zabezpieczenie zagrożonego kolektora sanitarnego Φ 315 od posesji Rajcza 317 do ujścia potoku Nickulina w m. Rajcza, gm. Rajcza, pow. żywiecki, woj. śląskie.		
Inwestor	Urząd Gminy Rajcza, 34-370 Rajcza, ul. Górska 1				
Data wrzesień 2014	Stadium Uproszczona dokumentacja techniczna	Nazwa rysunku: Mapa poglądowa		Skala 1 : 25000	Rys.nr: 1