


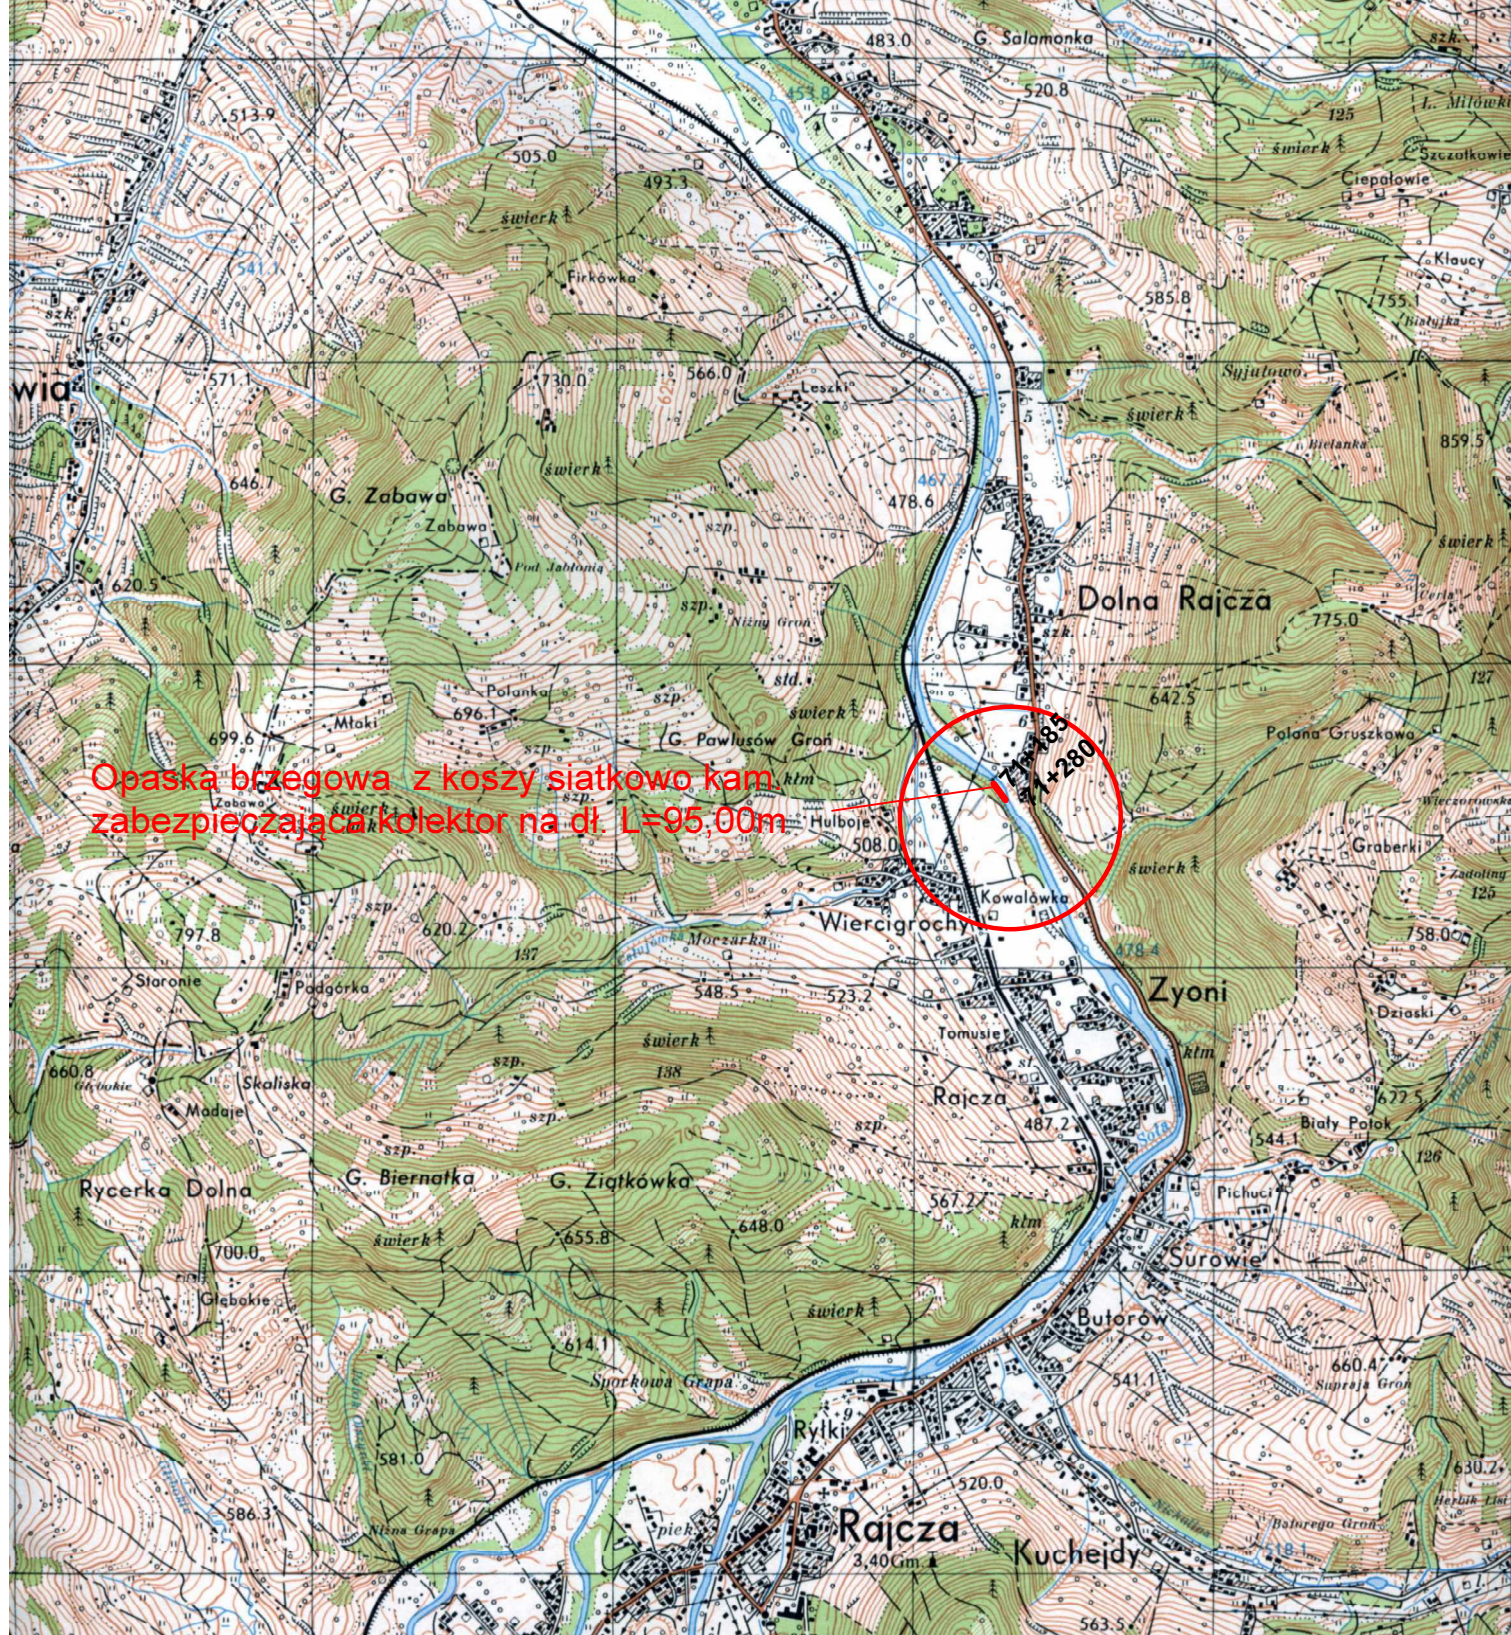

Nazwa opracowania	Uproszczona dokumentacja techniczna				
	Imię i Nazwisko Nr uprawnień	Podpis	Nazwa opracowania		
Autor	mgr inż. Krzysztof Liszkowski Upr. bud. Nr 30/2000 Specjalność : konstrukcyjno-budowlana		"Odbudowa opaski siatkowo-kamiennej chroniącej korpus drogi gminnej nr 642 017 S "Do Mostu w Rajczy Dolnej" w km 0+055 - 0+150".		
Inwestor	Urząd Gminy Rajcza, 34-370 Rajcza, ul. Górská 1				
Data maj 2014	Stadium Uproszczona dokumentacja techniczna	Nazwa rysunku: Mapa poglądowa		Skala 1 : 25 000	Rys.nr: 1