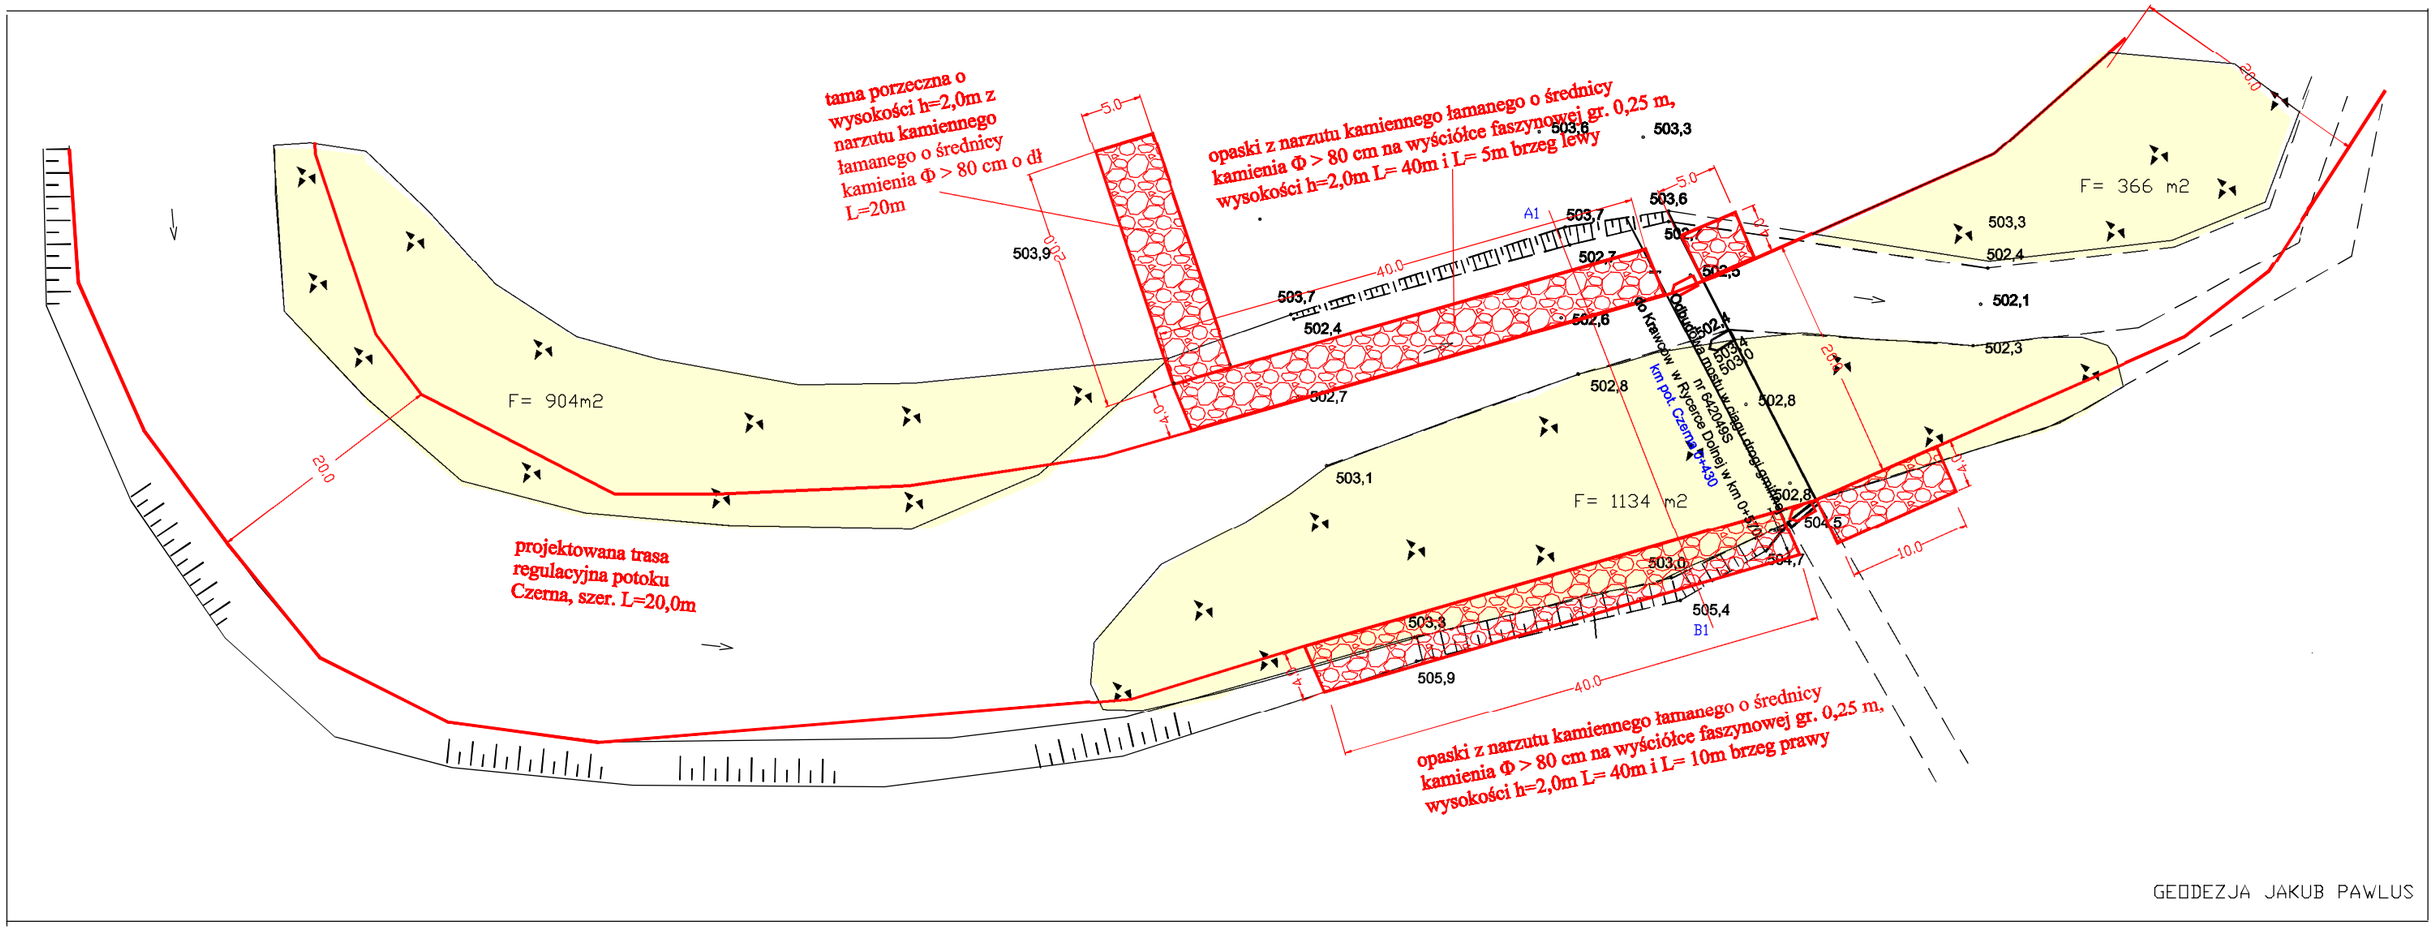

Nazwa opracowania	**UPROSZCZONA DOKUMENTACJA TECHNICZNA**		
	Imię i Nazwisko Nr uprawnień	Podpis	Nazwa opracowania
Autor	mgr inż. Krzysztof Liszkowski Upr. bud. Nr 30/2000 Specjalność : konstrukcyjno-budowlana		Odbudowa mostu w ciągu drogi gminnej nr 642049S do Krawców w Rycerce Dolnej w km 0+570. Zabezpieczenie brzegów potoku Czerna wraz z lokalnym przekorytowaniem w bezpośrednim rejonie mostu drogi gminnej nr 642049S do Krawców w Rycerce Dolnej w km 0+570, gm. Rajcza, pow. żywiecki, woj. śląskie.
Inwestor	Urząd Gminy w Rajczy 34-370 Rajcza, ul. Górska 1		
Data	Stadium	Nazwa rysunku:	Skala / Rys.nr:
kwiecień 2013	Uproszczona dokumentacja techniczna	Mapa sytuacyjno-wysokościowa	1 : 500 / 2