


KOPIA MAPY
Zasadniczej, Ewidencyjnej
Seksja nr: k. m. Nr 10 187.134.012
SKALA 1: 1000
MIEJSCOWOŚĆ: Rajca

Poświadczam się zgodność niniejszej kopii z treścią materiału państwowego zasobu geodezyjnego i kartograficznego
Organ prowadzący państwowy zasób geodezyjny i kartograficzny
Nazwa materiału: 5177 zasobu 5151
Identyfikator ewidencyjny materiału zasobu: 5249
Data wykonania kopii: 12.08.2014
Imię, nazwisko, funkcja osoby reprezentującej: [signature]

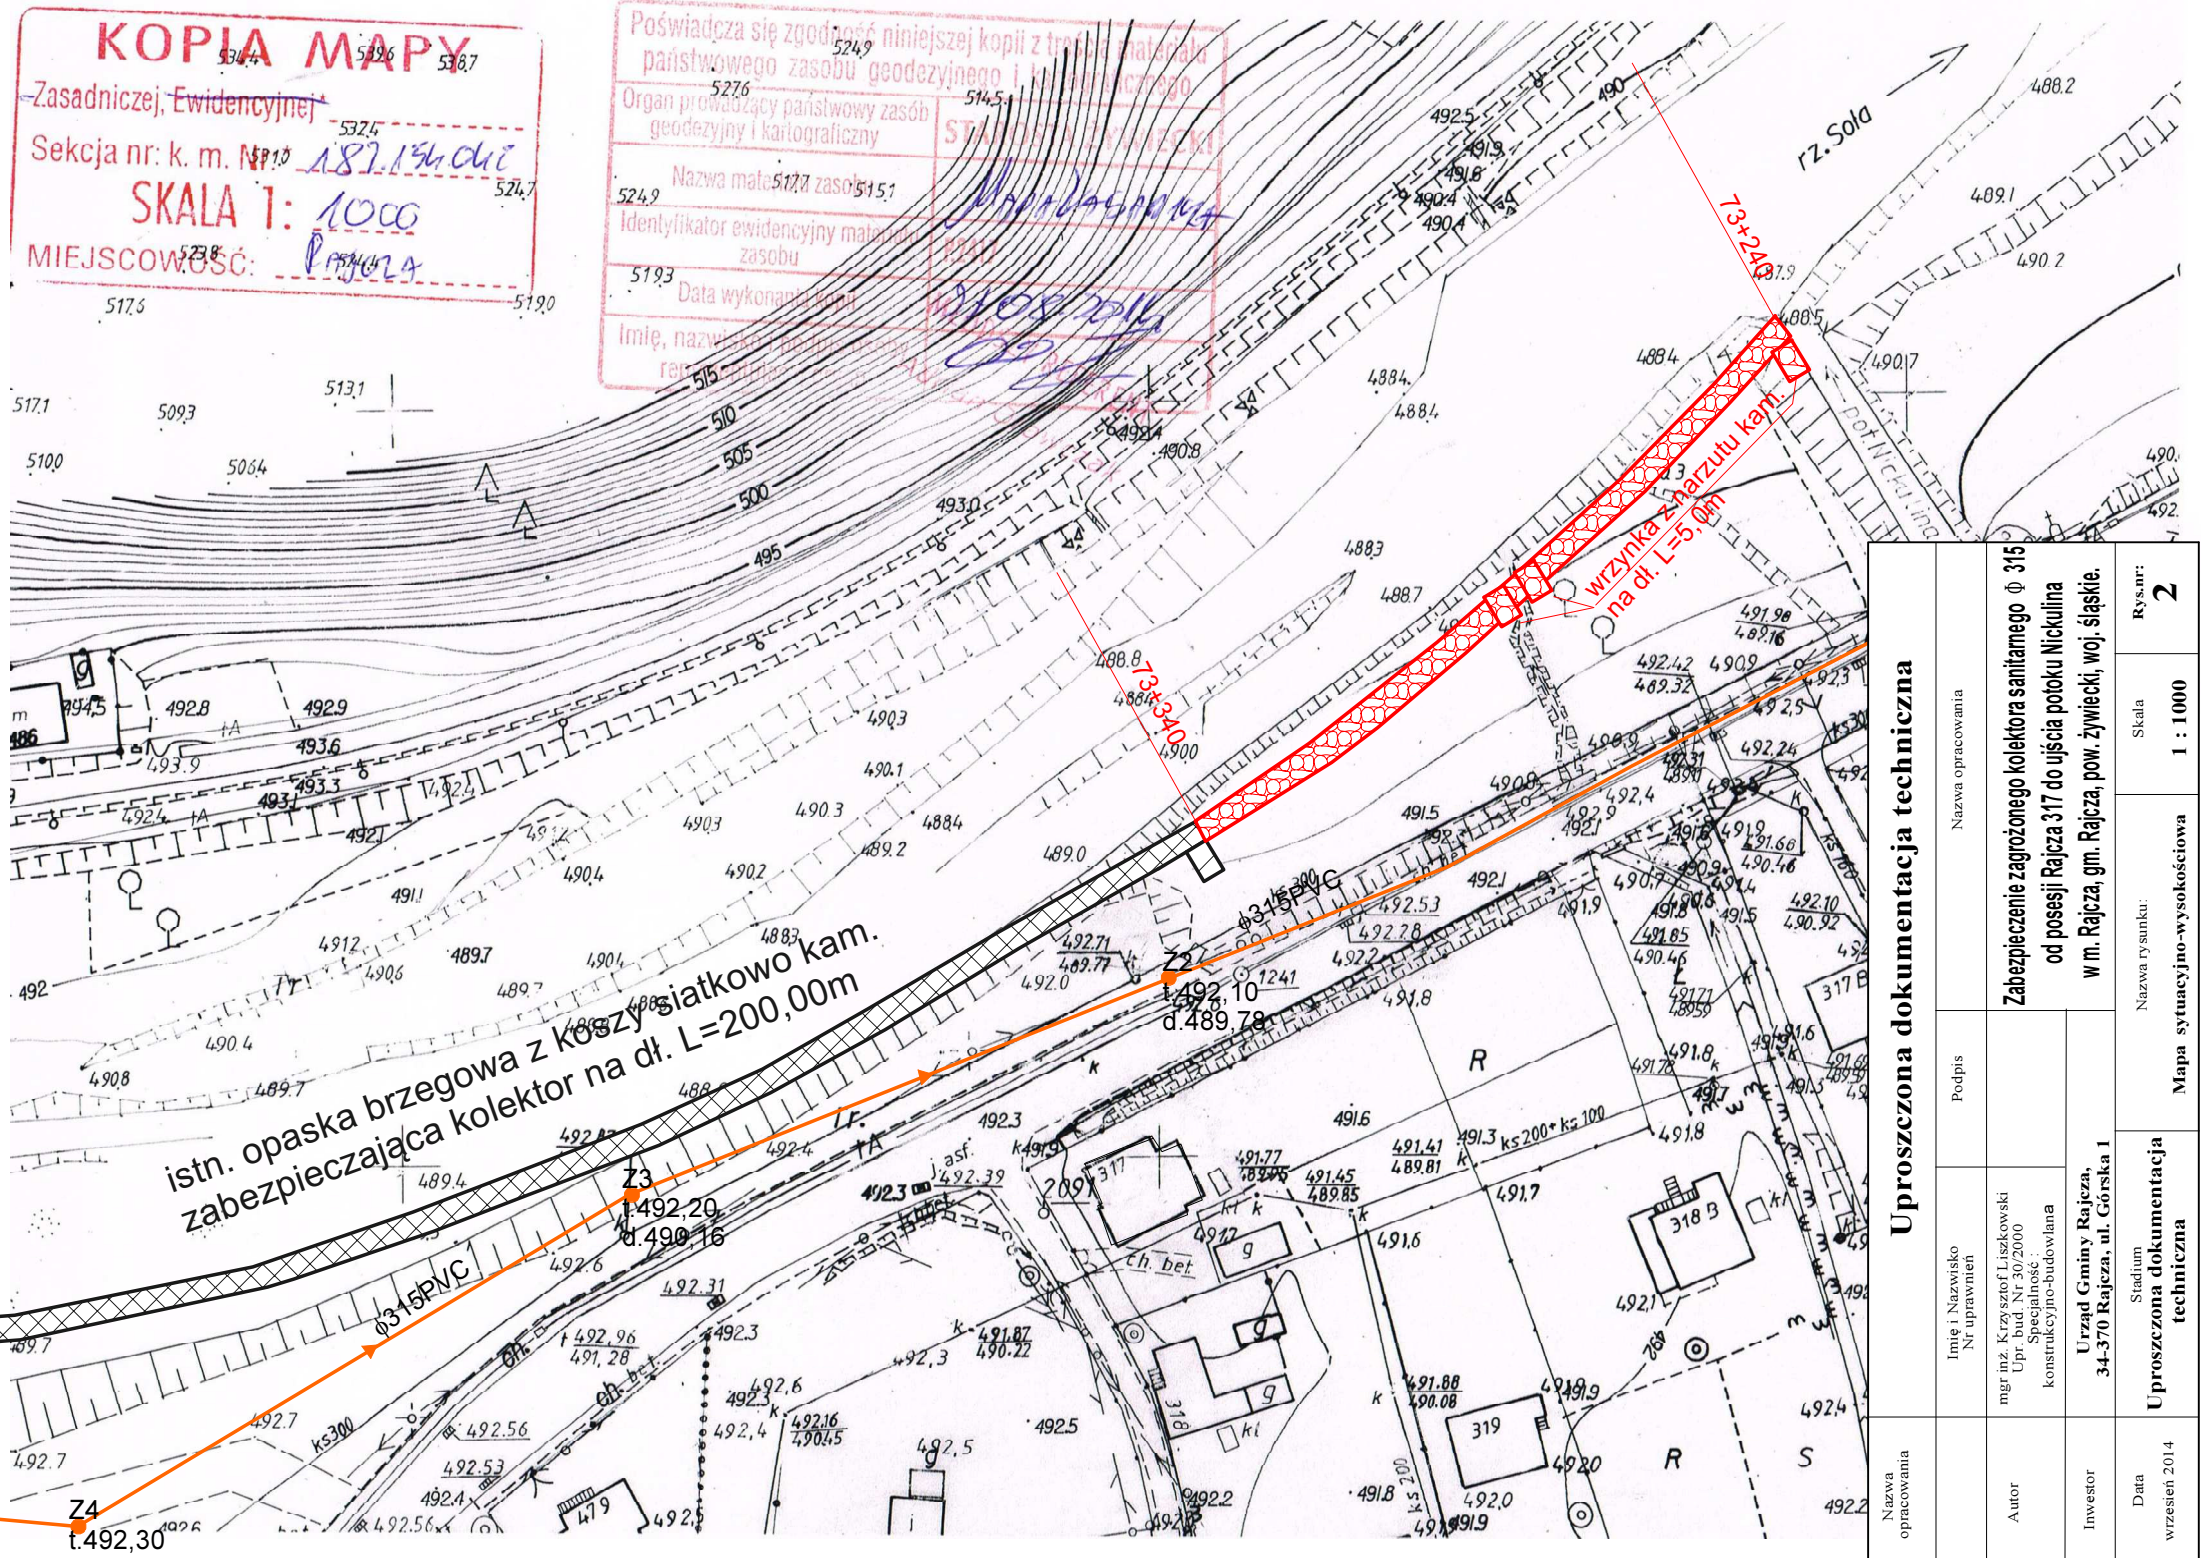

Uproszczona dokumentacja techniczna				
Nazwa opracowania	Imię i Nazwisko Nr uprawnień	Podpis	Nazwa opracowania	
Autor	mgr inż. Krzysztof Liszkowski Upr. bud. Nr 30/2000 Specjalność: konstrukcyjno-budowlana		Zabezpieczenie zagrożonego kolektora sanitarnego ϕ 315 od posesji Rajca 317 do ujścia potoku Nickulina w m. Rajca, gm. Rajca, pow. żywiecki, woj. śląskie.	
Investor	Urząd Gminy Rajca, 34-370 Rajca, ul. Górska 1			
Data wrzesień 2014	Stadium Uproszczona dokumentacja techniczna	Nazwa rysunku: Mapa sytuacyjno-wysokościowa		Skala 1 : 1000 Rys.nr: 2