


TYP BUDOWLI

Opaska z koszy siatkowo-kamiennych, lewy brzeg rzeki Soły w km 71+185 - 71+280 w m. Rajcza, gm. Rajcza, pow. żywiecki, woj. śląskie.

Skala 1:50

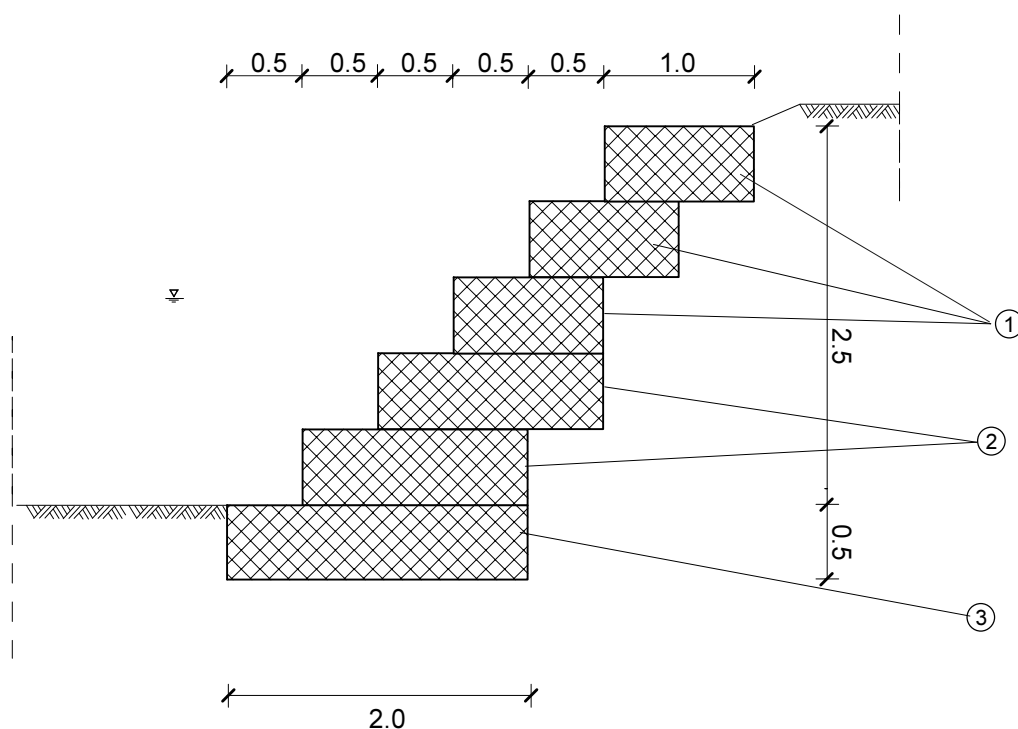

Kosze siatkowo-kamienne
o wymiarach:

- ① - 5.0x1.0x0.5 m
- ② - 5.0x1.5x0.5 m
- ③ - 5.0x2.0x0.5 m

Nazwa opracowania	Uproszczona dokumentacja techniczna				
	Imię i Nazwisko Nr uprawnień	Podpis	Nazwa opracowania		
Autor	mgr inż. Krzysztof Liszkowski Upr. bud. Nr 30/2000 Specjalność : konstrukcyjno-budowlana		"Odbudowa opaski siatkowo-kamiennej chroniącej korpus drogi gminnej nr 642 017 S "Do Mostu w Rajczy Dolnej" w km 0+055 - 0+150".		
Inwestor	Urząd Gminy Rajcza, 34-370 Rajcza, ul. Górska 1				
Data maj 2014	Stadium Uproszczona dokumentacja techniczna	Nazwa rysunku: Typ budowli		Skala 1 : 50	Rys.nr: 3