


**Przekrój A1-B1
w km 0+439
Skala 1:100**

Opaska z narzutu kamiennego o $\phi > 80\text{cm}$
na wyściółce faszynowej gr. 25 cm

Opaska z narzutu kamiennego o $\phi > 80\text{cm}$
na wyściółce faszynowej gr. 25 cm

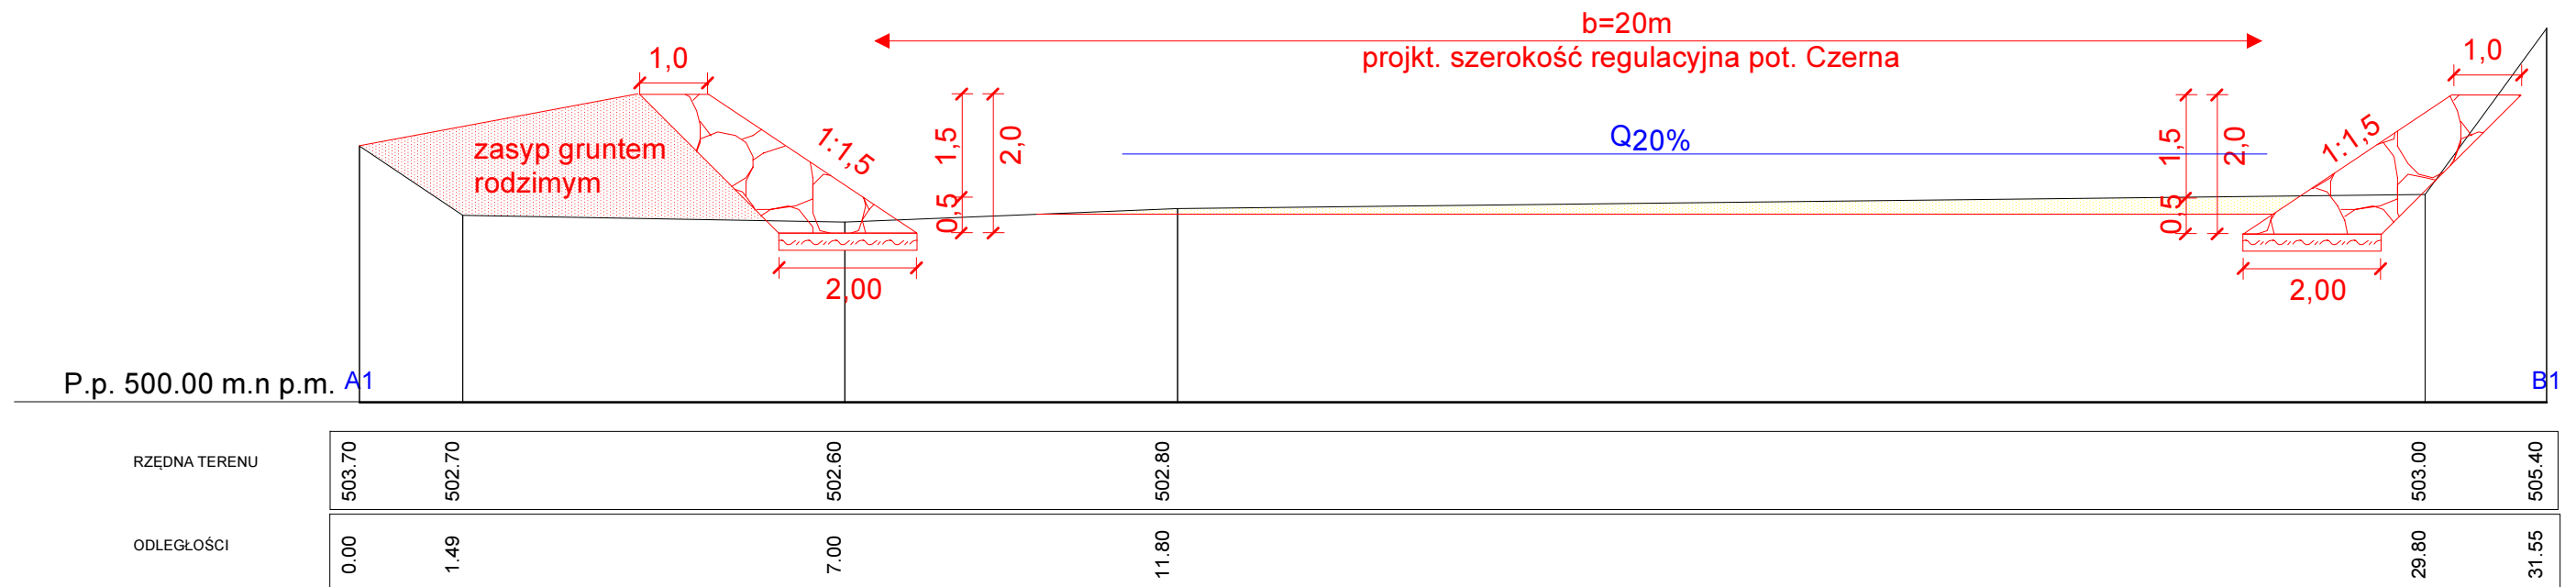

Nazwa opracowania		Uproszczona dokumentacja techniczna			
	Imię i Nazwisko Nr uprawnień	Podpis	Nazwa opracowania		
Autor	mgr inż. Krzysztof Liszkowski Upr. bud. Nr 30/2000 Specjalność : konstrukcyjno-budowlana		Odbudowa mostu w ciągu drogi gminnej nr 642049S do Krawców w Rycerze Dolnej w km 0+570. Zabezpieczenie brzegów potoku Czarna wraz z lokalnym przekorytowaniem w bezpośrednim rejonie mostu drogi gminnej nr 642049S do Krawców w Rycerze Dolnej w km 0+570, gm. Rajcza, pow. żywiecki, woj. śląskie.		
Inwestor	Urząd Gminy w Rajczy 34-370 Rajcza, ul. Górska 1				
Data kwiecień 2013	Stadium Uproszczona dokumentacja techniczna	Nazwa rysunku: Przekrój poprzeczny		Skala 1 : 100	Rys.nr: 4