


Typ budowli
Opaska z narzutu kamiennego luzem
Skala 1:50

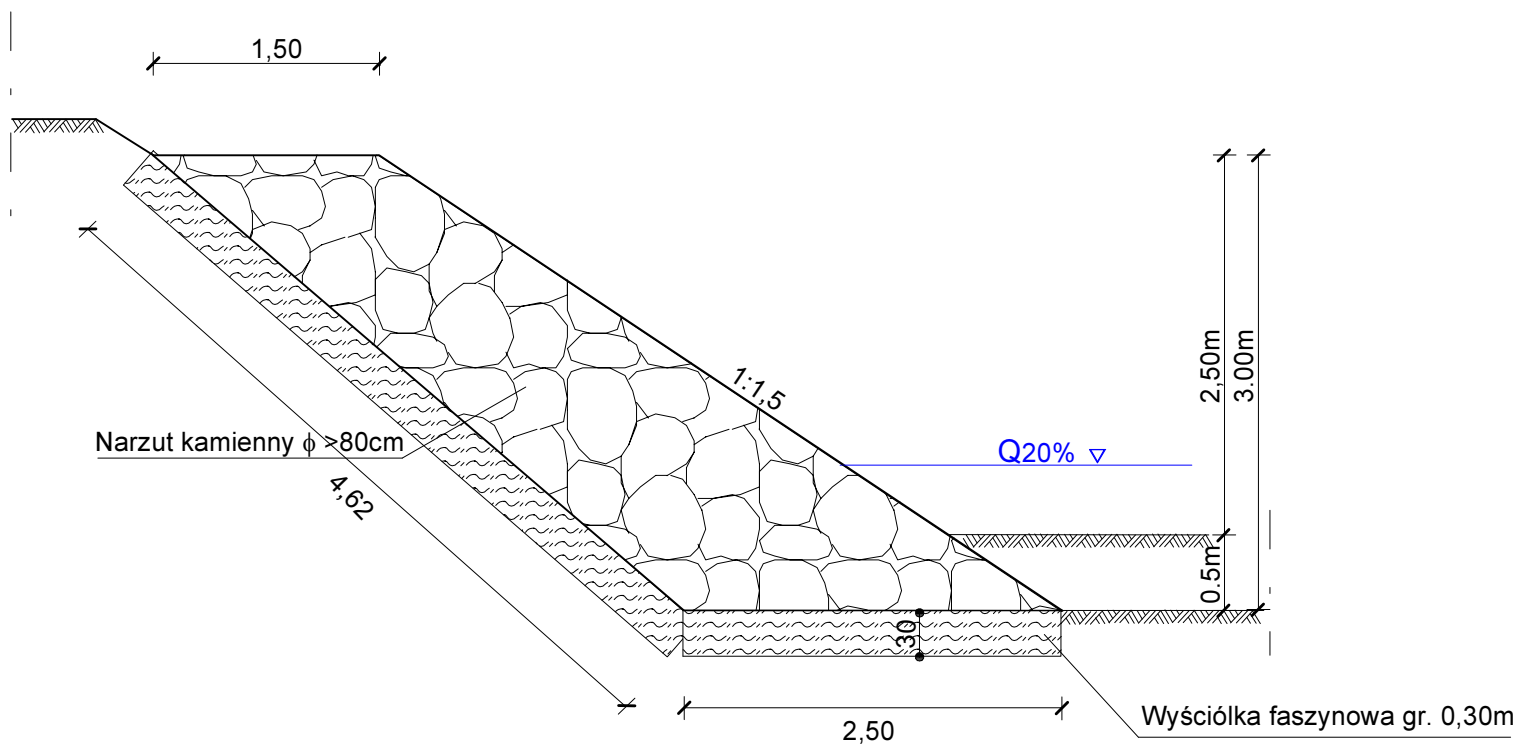

Nazwa opracowania	Uproszczona dokumentacja techniczna			
	Imię i Nazwisko Nr uprawnień	Podpis	Nazwa opracowania	
Autor	mgr inż. Krzysztof Liszkowski Upr. bud. Nr 30/2000 Specjalność : konstrukcyjno-budowlana		Zabezpieczenie zagrożonego kolektora sanitarnego Ø 315 od posesji Rajcza 317 do ujścia potoku Nickulina w m. Rajcza, gm. Rajcza, pow. żywiecki, woj. śląskie.	
Inwestor	Urząd Gminy Rajcza, 34-370 Rajcza, ul. Górska 1			
Data wrzesień 2014	Stadium Uproszczona dokumentacja techniczna	Nazwa rysunku: Typ budowli	Skala 1 : 50	Rys.nr: 5