



Opaska z narzutu kamiennego o $\phi > 80\text{cm}$
na wyściółce faszynowej gr. 25 cm

typ budowli
skala 1:50

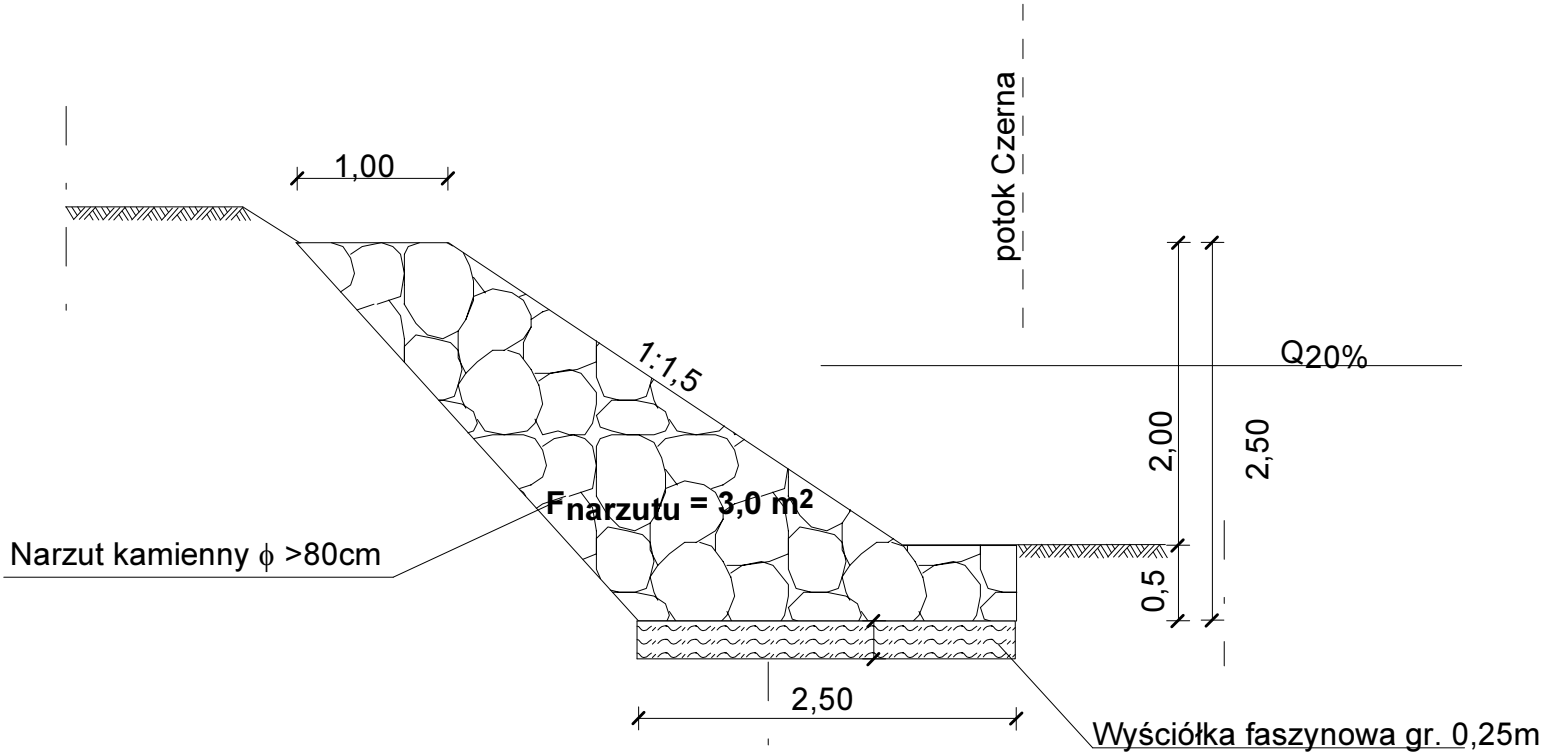

Tama porzecznaz kamienia łamanego
 $\phi > 80\text{cm}$ na wyściółce faszynowej gr. 25 cm; L = 20,00m

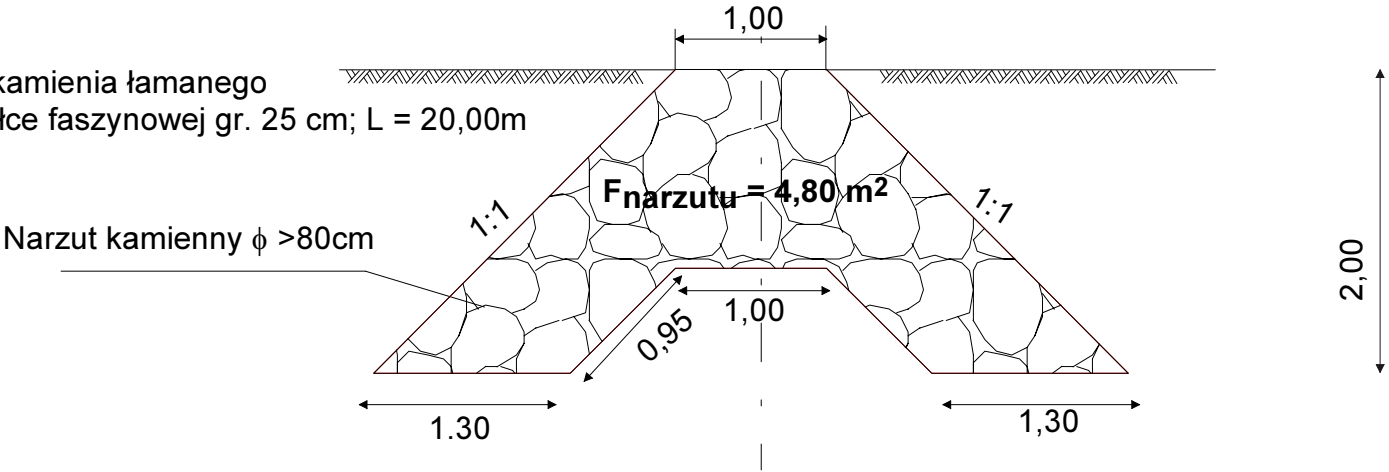

Uproszczona dokumentacja techniczna				
Nazwa opracowania	Imię i Nazwisko Nr uprawnień	Podpis	Nazwa opracowania	
Autor	mgr inż. Krzysztof Liszkowski Upr. bud. Nr 30/2000 Specjalność : konstrukcyjno-budowlana		Odbudowa mostu w ciągu drogi gminnej nr 642049S do Krawców w Rycerce Dolnej w km 0+570. Zabezpieczenie brzegów potoku Czerna wraz z lokalnym przekorytowaniem w bezpośrednim rejonie mostu drogi gminnej nr 642049S do Krawców w Rycerce Dolnej w km 0+570, gm. Rajcza, pow. żywiecki, woj. śląskie.	
Inwestor	Urząd Gminy w Rajczy 34-370 Rajcza, ul. Górska 1		Nazwa rysunku: Typ budowli	Rys.nr: 4
Data kwiecień 2013	Stadium Uproszczona dokumentacja techniczna		Skala 1 : 50	