
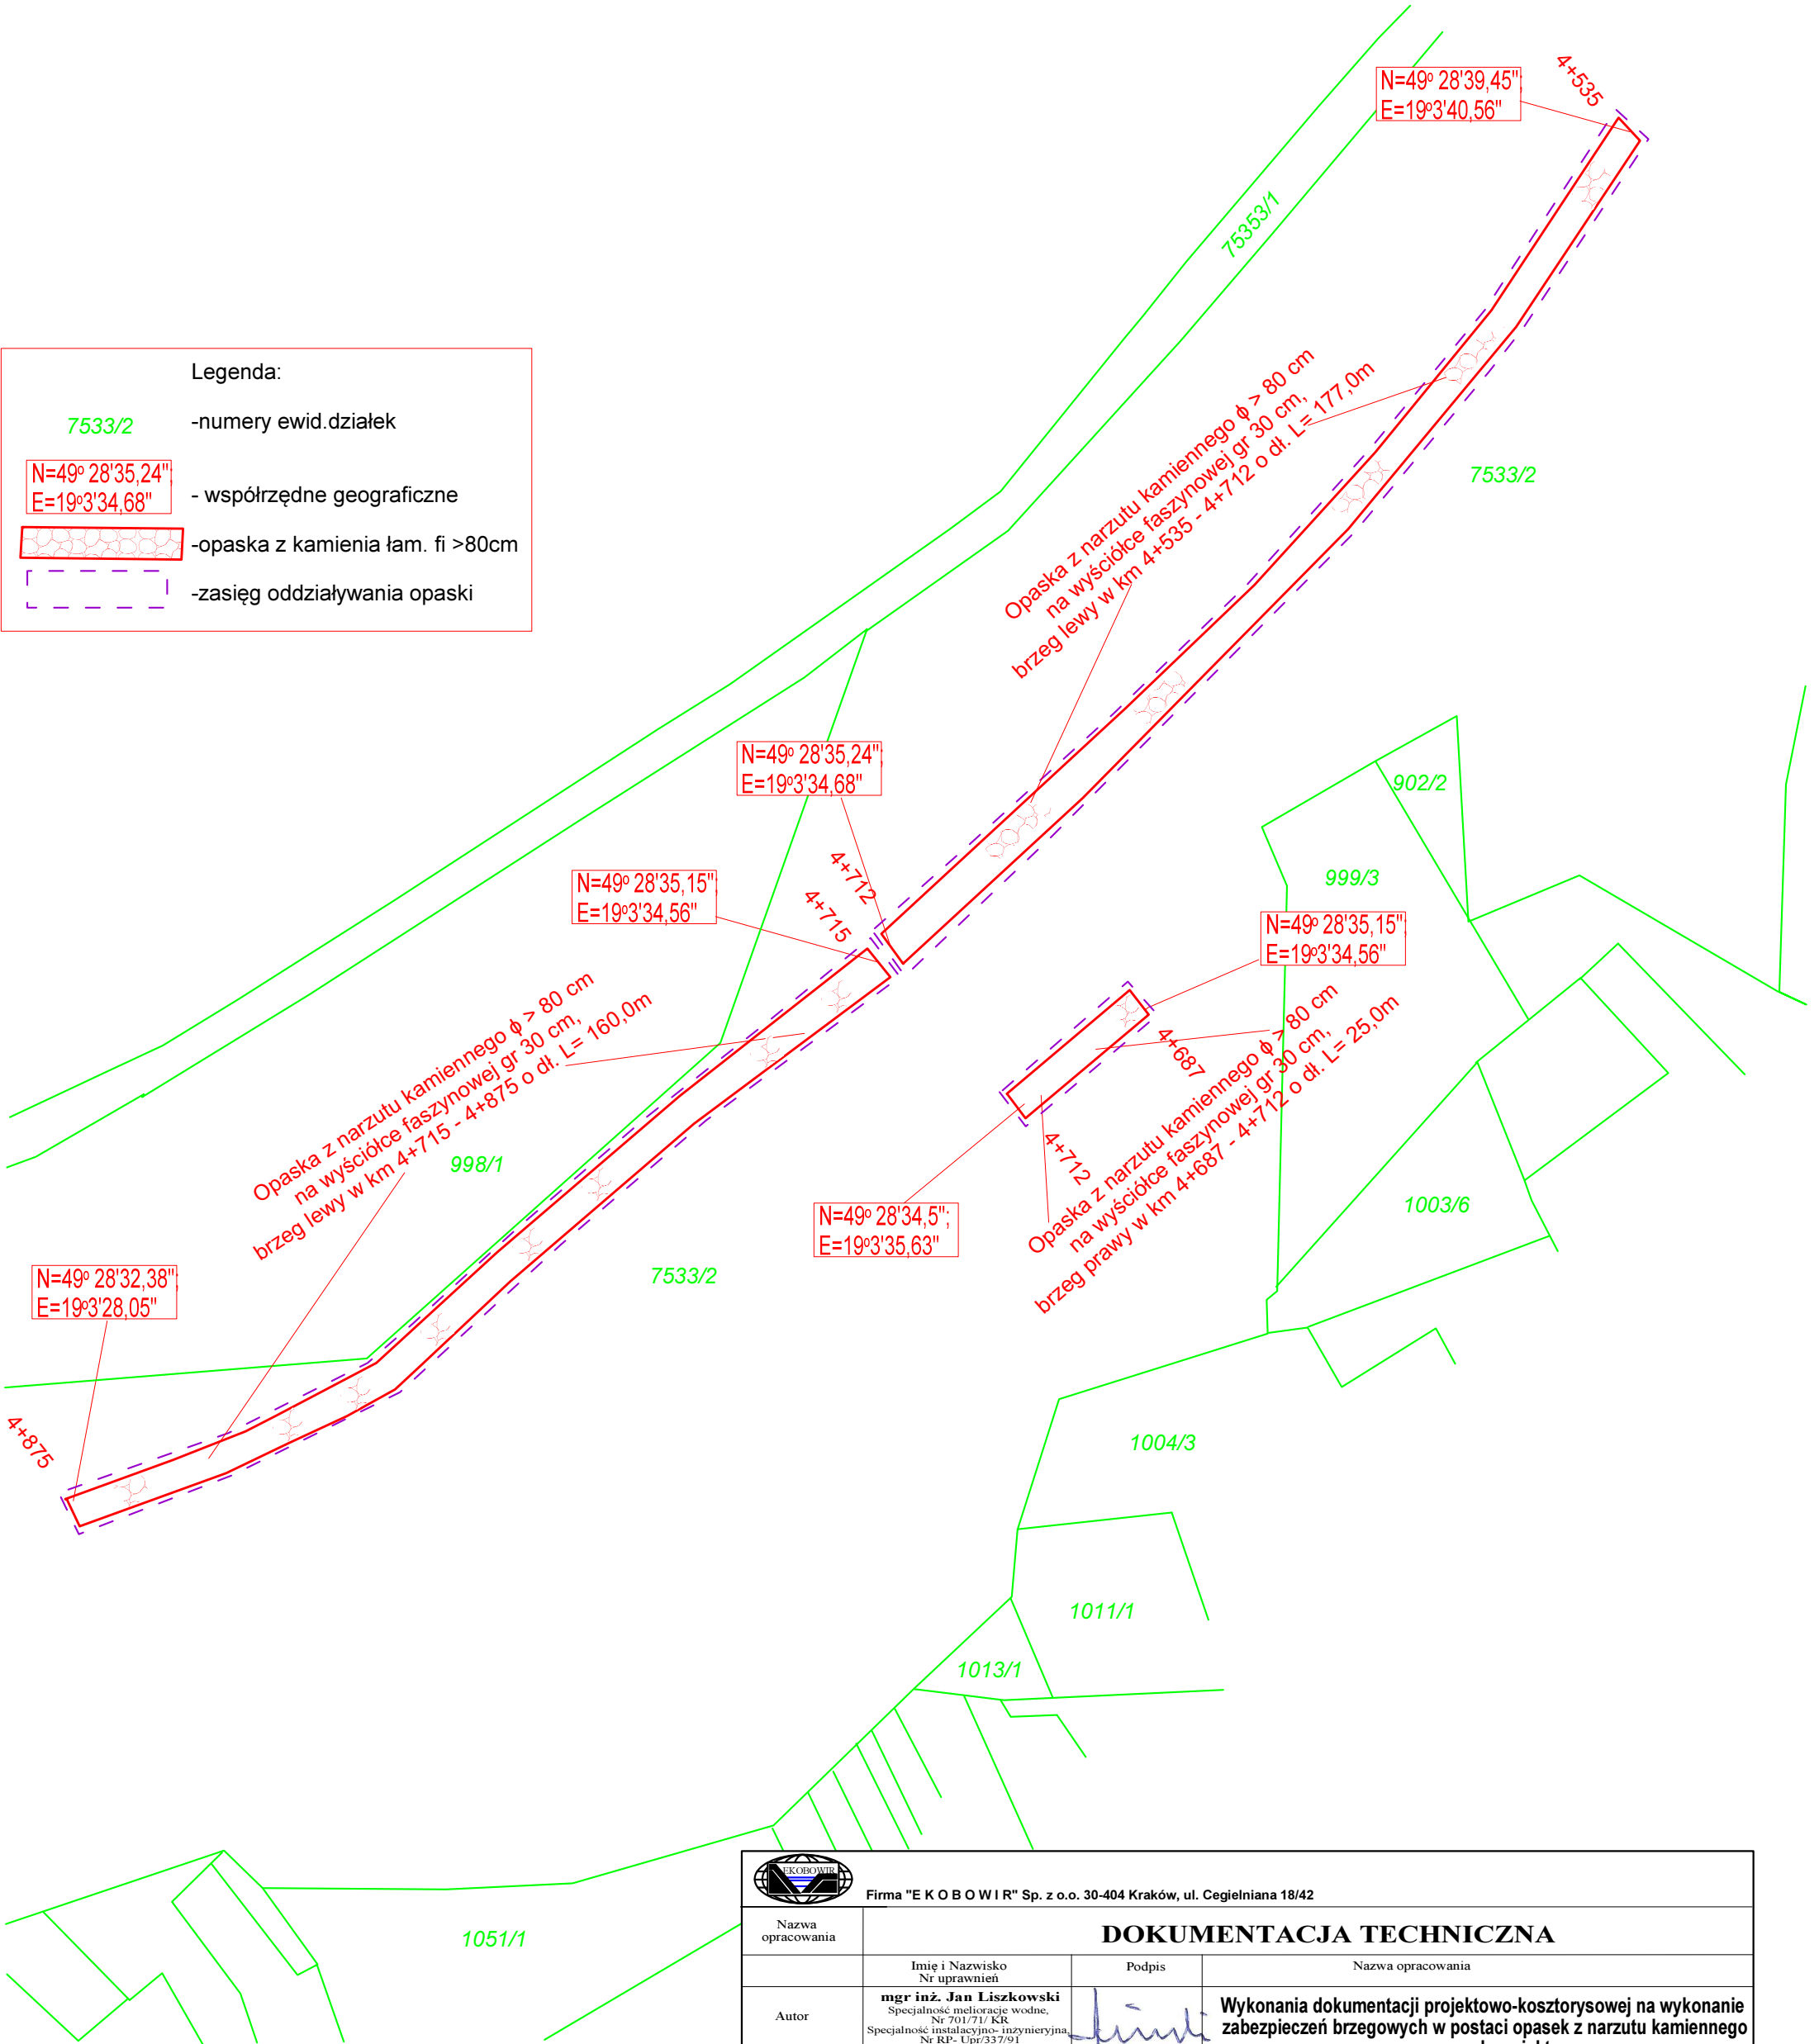


Kopia mapy zasadniczej
1:1000

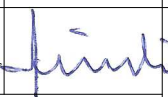

 Firma "E K O B O W I R" Sp. z o.o. 30-404 Kraków, ul. Cegielniana 18/42					
Nazwa opracowania		DOKUMENTACJA TECHNICZNA			
	Imię i Nazwisko Nr uprawnień	Podpis	Nazwa opracowania		
Autor	mgr inż. Jan Liszkowski Specjalność melioracje wodne, Nr 701/71/KR Specjalność instalacyjno- inżynierska, Nr RP- Upr/337/91 Rzeczoznawca NOI Nr 2134		Wykonania dokumentacji projektowo-kosztorysowej na wykonanie zabezpieczeń brzegowych w postaci opasek z narzutu kamiennego w ramach projektu pn. "Budowa infrastruktury przeciwpowodziowej w Gminach Rajcza i Oścądnica - etap II.		
Inwestor	Gmina Rajcza, ul. Górska 1, 34-370 Rajcza				
Data styczeń 2015	Stadium DOKUMENTACJA TECHNICZNA		Nazwa rysunku: Kopia mapy zasadniczej	Skala 1 : 1000	Rys.nr: 3-1