


**Przekrój A26-B26**  
**potok Rycerka w km 4+535**  
**Skala 1:100**

Opaska z narzutu kamiennego  $\phi > 80$  cm  
na wyściółce faszynowej gr 30 cm,  
brzeg lewy w km 4+535 - 4+712 o dł. L= 177,0m

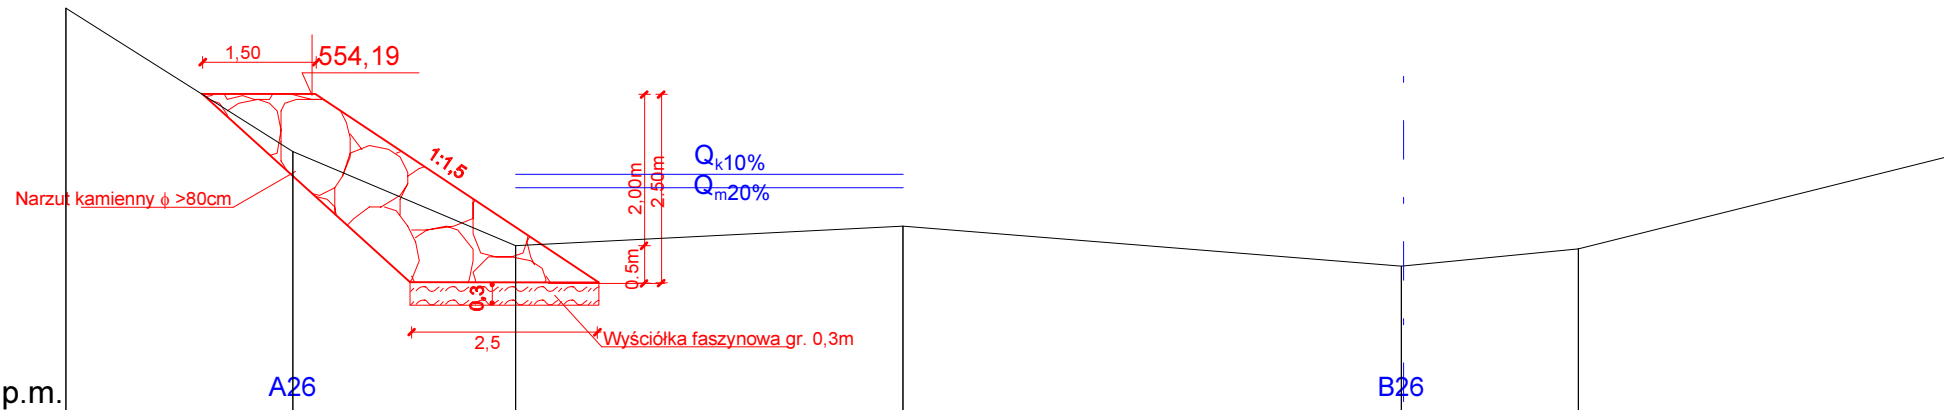

P.p. 550.00 m.n p.m.

RZĘDNA TERENU


|        |        |        |        |        |        |        |
|--------|--------|--------|--------|--------|--------|--------|
| 555.34 | 553.44 | 552.19 | 552.45 | 551.92 | 552.15 | 553.40 |
|--------|--------|--------|--------|--------|--------|--------|

ODLEGŁOŚCI

|      |      |      |       |       |       |       |
|------|------|------|-------|-------|-------|-------|
| 0.00 | 3.00 | 5.95 | 11.07 | 17.66 | 20.00 | 25.00 |
|------|------|------|-------|-------|-------|-------|



Firma "E K O B O W I R" Sp. z o.o. 30-404 Kraków, ul. Ceglarniana 18/42
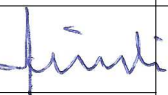
|                      |   |                                                                                       |   |                         |                       |
|----------------------|---|---------------------------------------------------------------------------------------|---|-------------------------|-----------------------|
| Nazwa opracowania    |   | DOKUMENTACJA TECHNICZNA                                                               |   |                         |                       |
|                      | Imię i Nazwisko<br>Nr uprawnień   | Podpis                                                                                | Nazwa opracowania   |                         |                       |
| Autor                | <b>mgr inż. Jan Liszkowski</b><br>Specjalność melioracje wodne,<br>Nr 701/71/ KR<br>Specjalność instalacyjno- inżynieryjna,<br>Nr RP- Upr/337/91<br>Rzeczoznawca NOT Nr 2134 |  | <b>Wykonania dokumentacji projektowo-kosztorysowej na wykonanie zabezpieczeń brzegowych w postaci opasek z narzutu kamiennego w ramach projektu</b><br><b>pn. "Budowa infrastruktury przeciwpowodziowej w Gminach Rajcza i Ośćadnica - etap II.</b> |                         |                       |
| Inwestor             | Gmina Rajcza, ul. Górska 1, 34-370 Rajcza   |                                                                                       |   |                         |                       |
| Data<br>styczeń 2015 | Stadium<br><b>DOKUMENTACJA TECHNICZNA</b>   |                                                                                       | Nazwa rysunku:<br>Przekrój poprzeczny   | Skala<br><b>1 : 100</b> | Rys.nr:<br><b>4-1</b> |