

Kopia mapy zasadniczej  
1:1000

Legenda:

7533/2


-numery ewid.działek


N=49° 28'30,91";  
E=19°2'58,53"

- współrzędne geograficzne

-opaska z kamienia łam. fi >80cm

-zasięg oddziaływania opaski

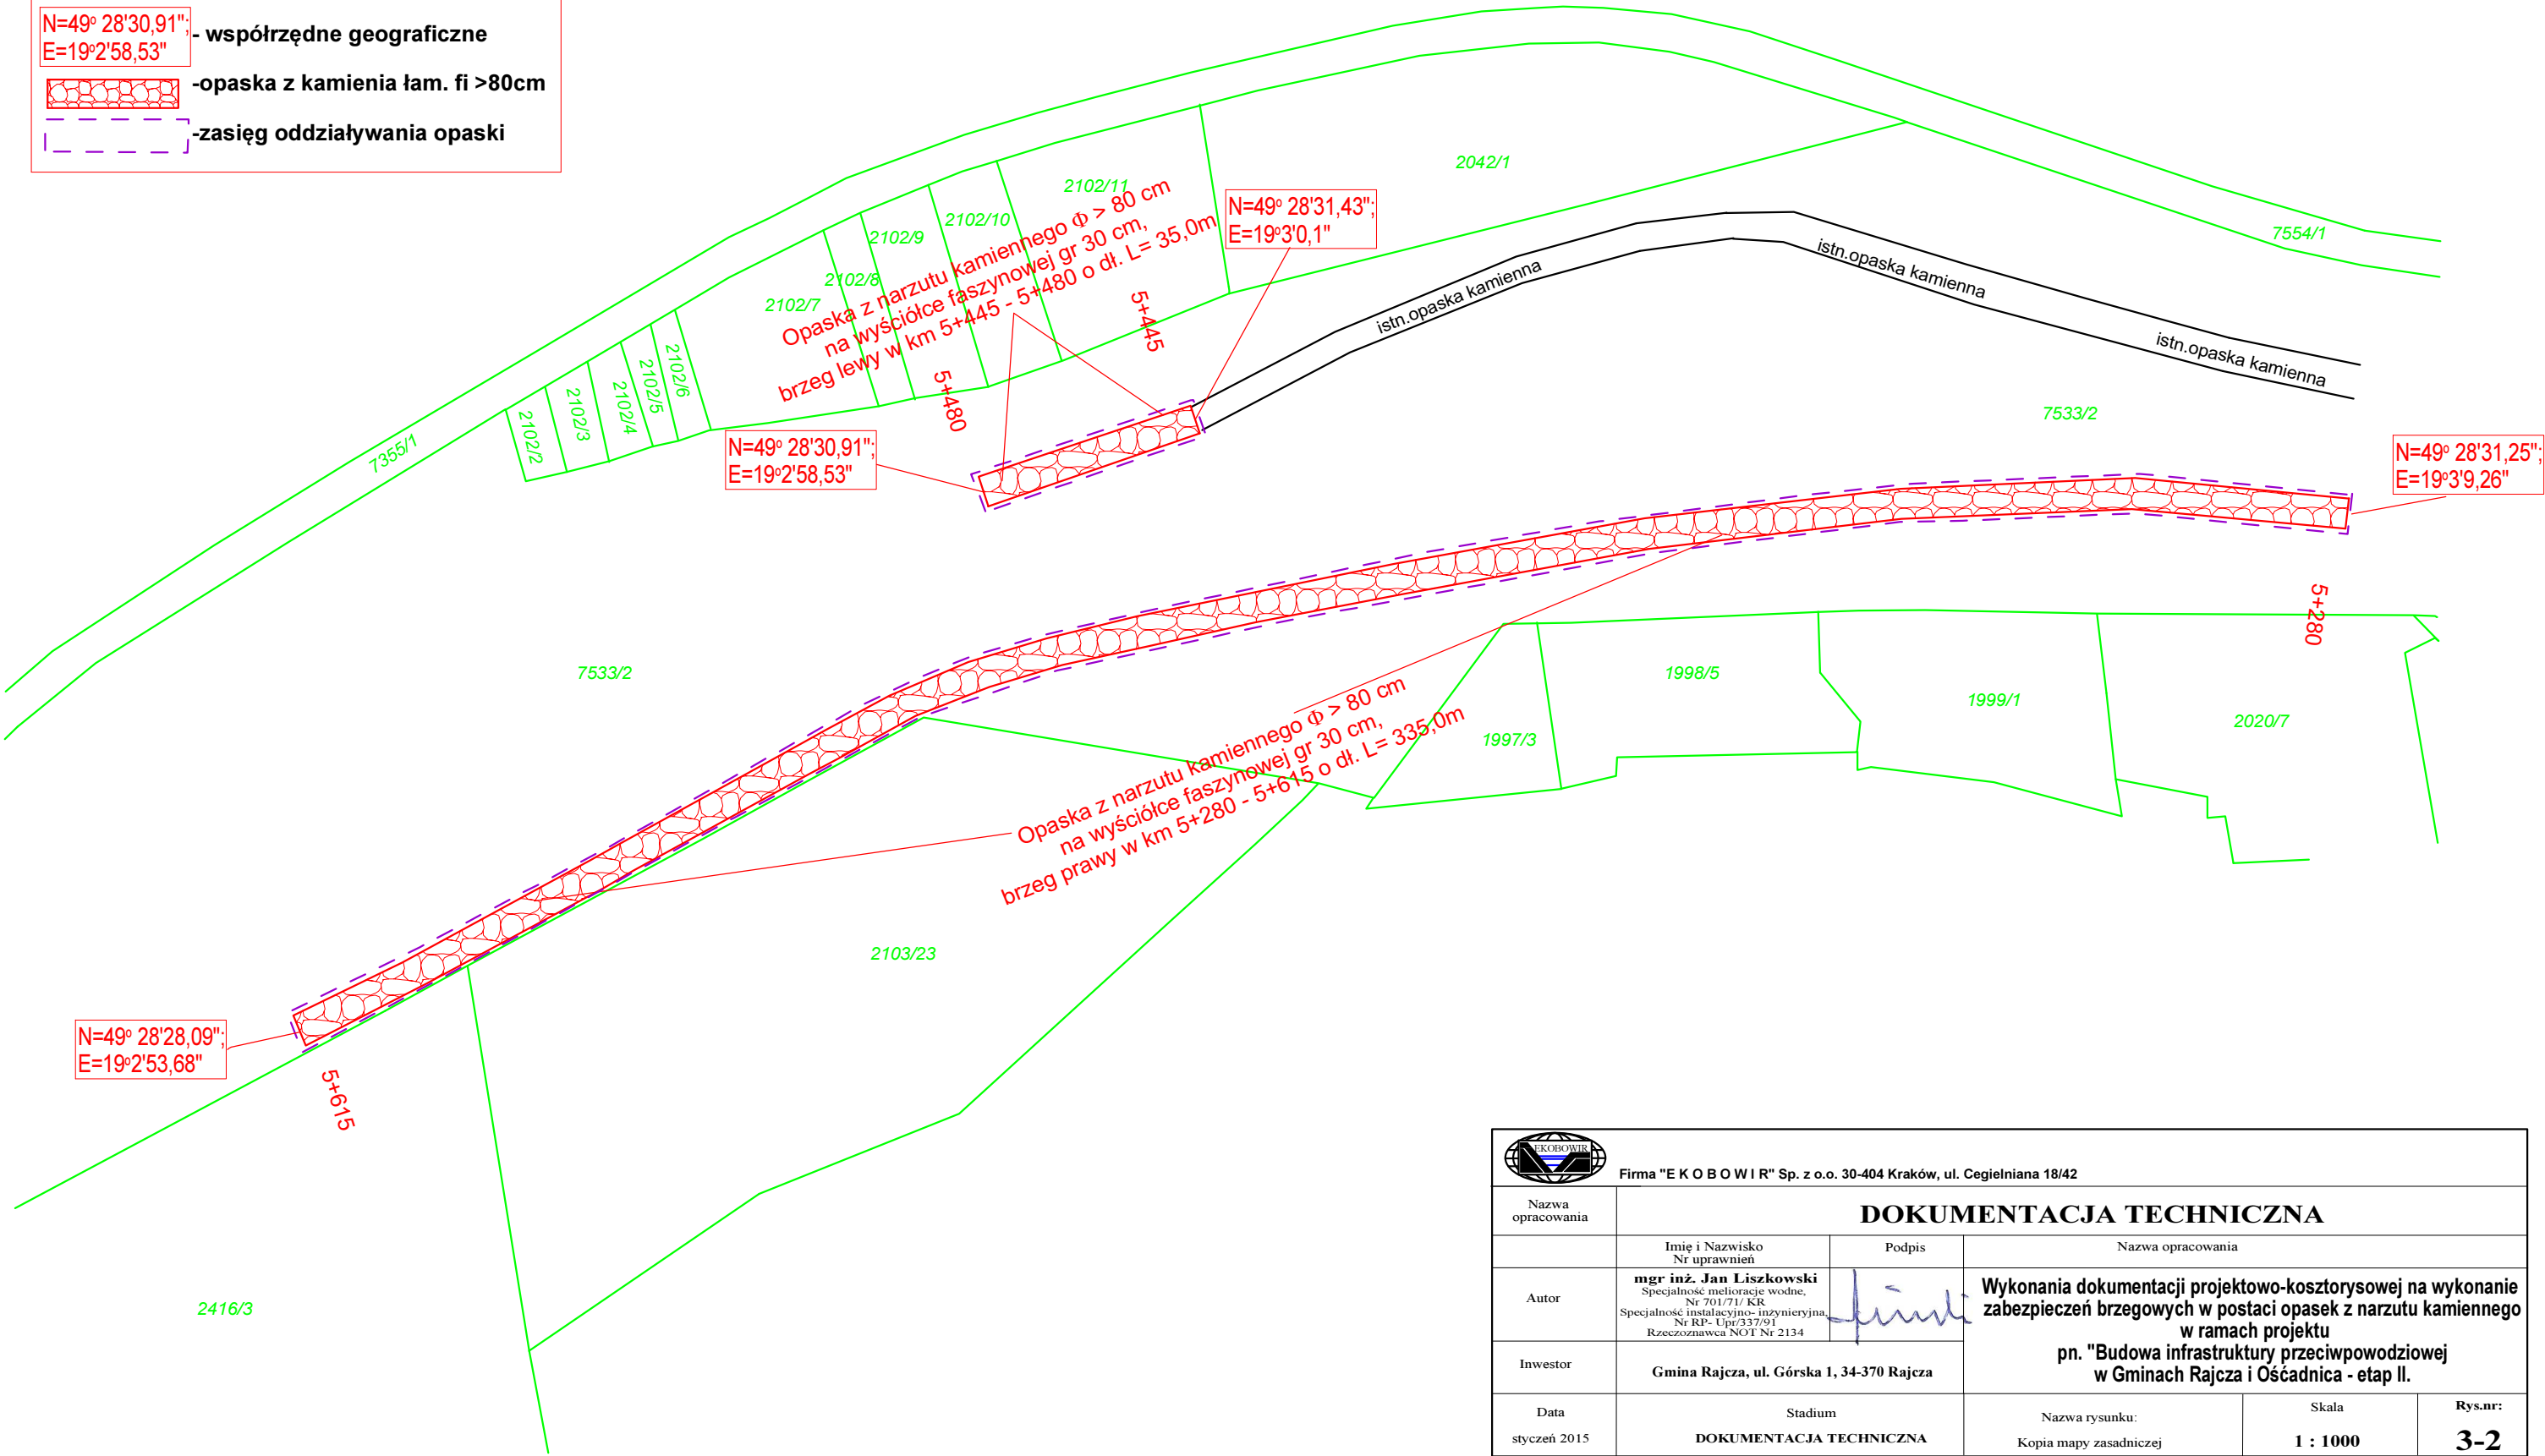
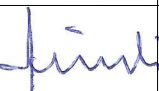
|   |   |                                                                                       |   |         |
|---|---|---------------------------------------------------------------------------------------|---|---------|
| <div><div>Firma "EKO BOWIR" Sp. z o.o. 30-404 Kraków, ul. Ceglarniana 18/42</div></div> |   |                                                                                       |   |         |
| Nazwa opracowania   | DOKUMENTACJA TECHNICZNA   |                                                                                       |   |         |
|   | Imię i Nazwisko<br>Nr uprawnień   | Podpis                                                                                | Nazwa opracowania   |         |
| Autor   | <b>mgr inż. Jan Liszkowski</b><br>Specjalność melioracje wodne,<br>Nr 701/71/ KR<br>Specjalność instalacyjno- inżynieryjna,<br>Nr RP- Upr/337/91<br>Rzeczoznawca NOT Nr 2134 |  | Wykonania dokumentacji projektowo-kosztorysowej na wykonanie zabezpieczeń brzegowych w postaci opasek z narzutu kamiennego w ramach projektu pn. "Budowa infrastruktury przeciwpowodziowej w Gminach Rajcza i Oścądnicza - etap II. |         |
| Inwestor   | Gmina Rajcza, ul. Górska 1, 34-370 Rajcza   |                                                                                       |   |         |
| Data   | Stadium   | Nazwa rysunku:                                                                        | Skala   | Rys.nr: |
| styczeń 2015   | DOKUMENTACJA TECHNICZNA   | Kopia mapy zasadniczej                                                                | 1 : 1000   | 3-2     |