KOLOR CZERWONY - PROJEKTOWANE WZMOCNIENIA

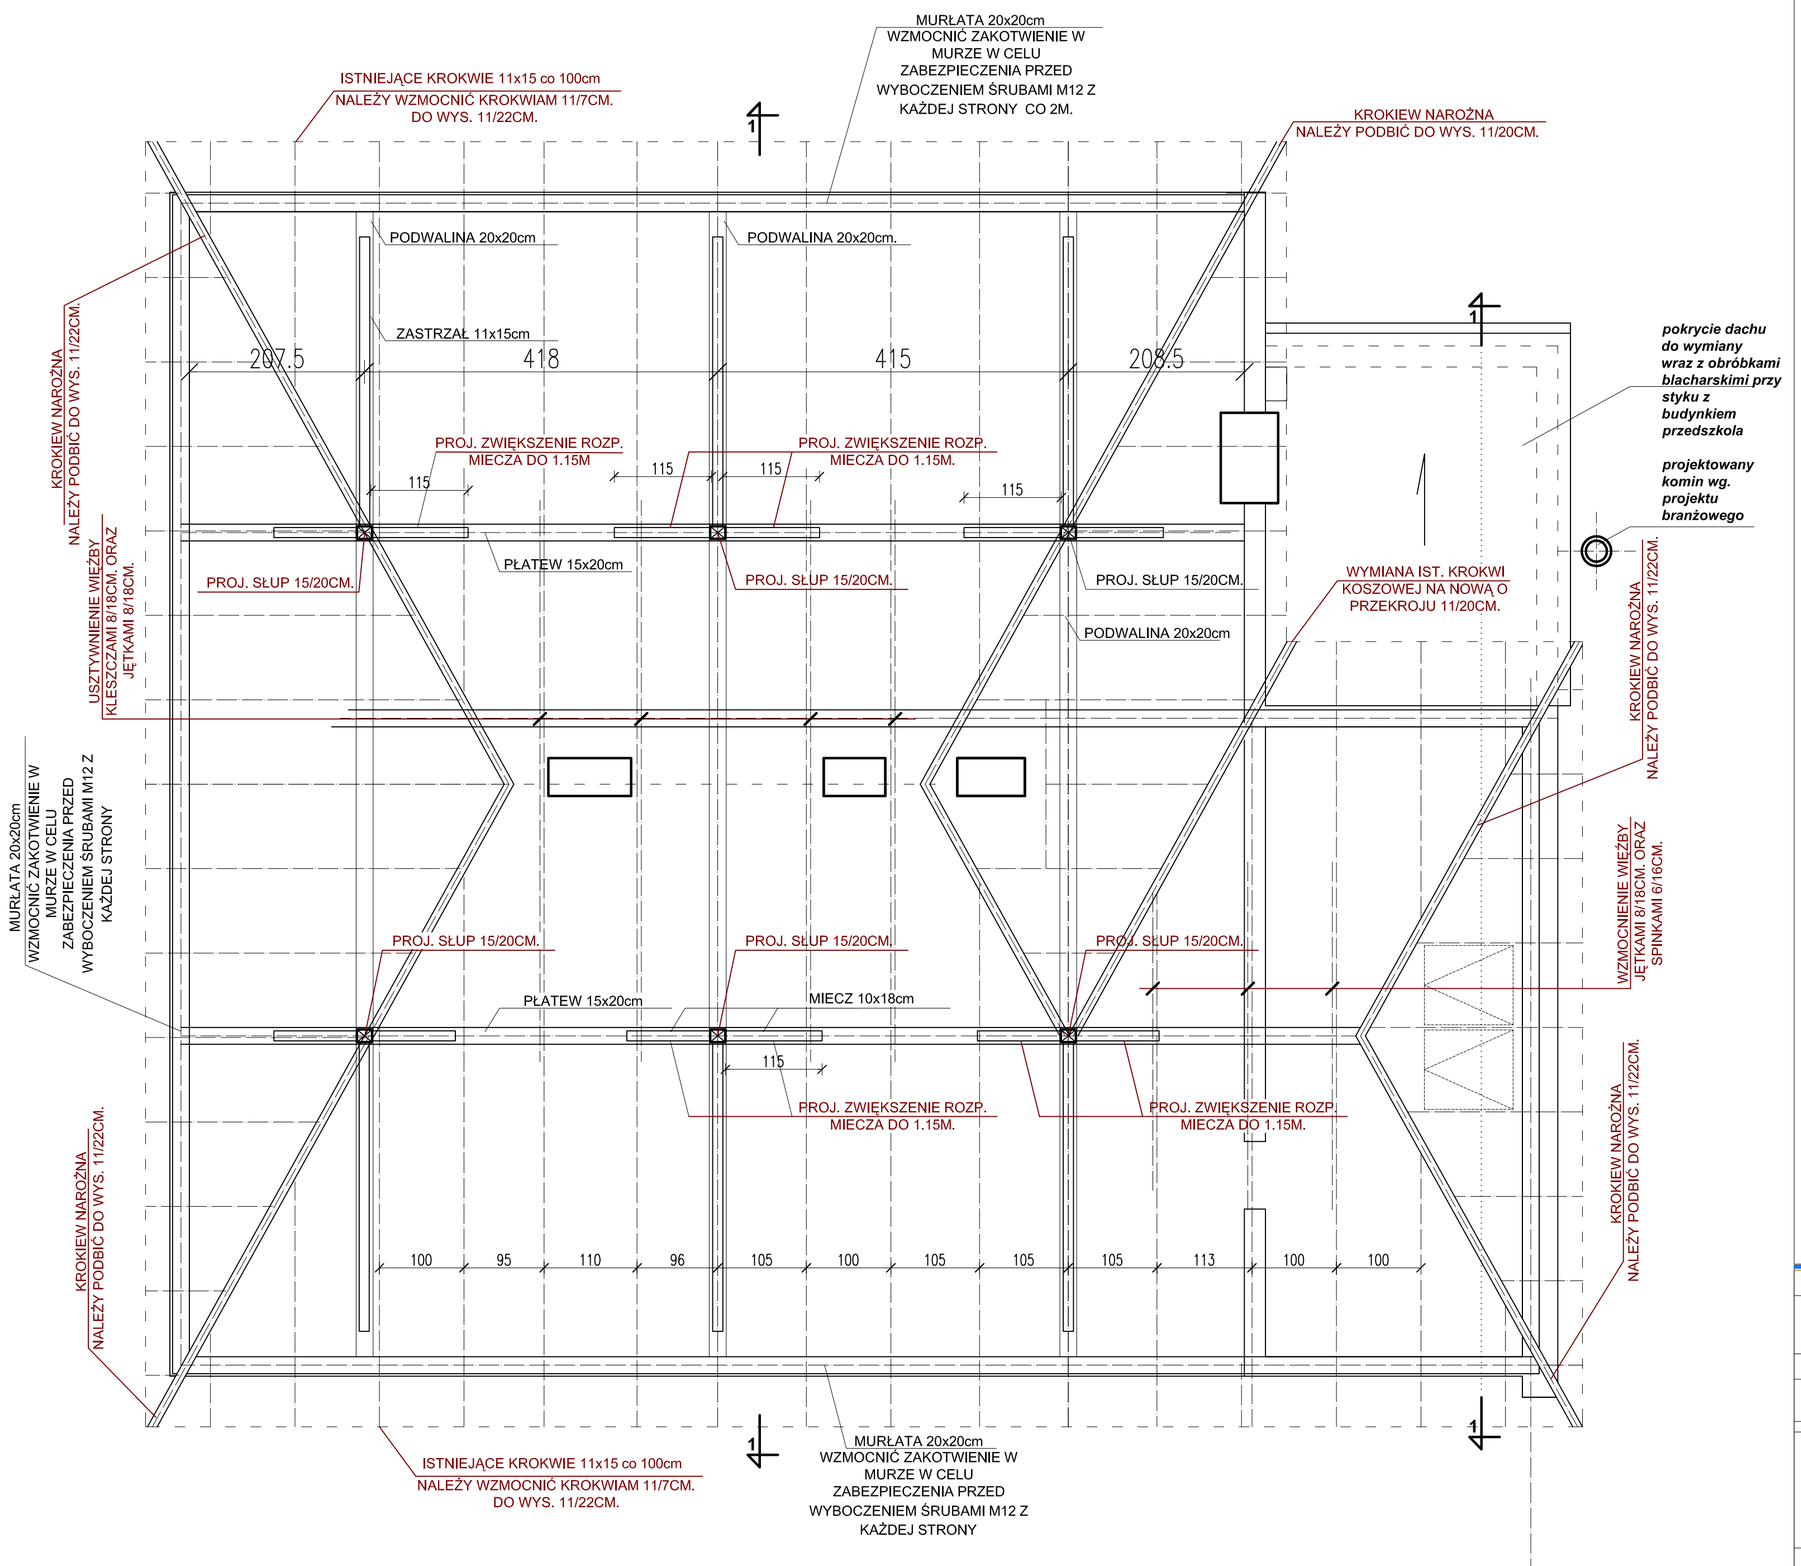

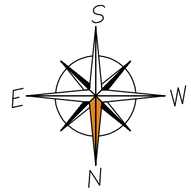

szczegół "A"

MOCOWANIE MURŁATY DO DZWIGARA STROPOWEGO, ŚREDNIO CO 2m

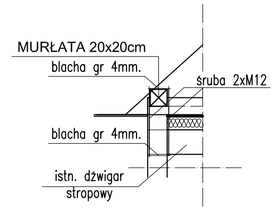

UWAGA!
1.WSZYSTKIE WYMIARY SPRAWDZIĆ NA BUDOWIE,
2.POMIESZCZENIA NR : -1.1,-1.2,-1.3 ZGODNIE Z PROJEKTEM BRANŻOWYM
3.RYSUNKI ROZPATRYWAC RAZEM Z PROJEKTAMI BRANŻOWYMI!!!

INWESTOR
URZĄD GMINY RAJCZA
ul. Górska 1
34-370 RAJCZA

STADIUM: PROJEKT BUDOWLANY
BRANŻA: ARCHITEKTURA

TEMAT
PROJEKT TERMOMODERNIZACJI BUDYNKU PRZEDSZKOLA WRAZ Z WYMIANĄ ŹRÓDŁA CIEPŁA

ADRES INWESTYCJI
DZ.NR: 12, Zwardoń 18

TREŚĆ RYSUNKU
RZUT WIĘŹBY DACHOWEJ

SKALA: 1:50
NR RYS.: 6

AUTOR PROJEKTU
mgr inż.arch. Edyta Kubicz
nr upr. 40/06/SLOKK/II

mgr inż. Maciej Łagosz
nr upr. SLK/1585/POOK/07

Gabriela Harmata

PODPIS

DATA
III.2012

PRACOWNIA ARCHITEKTURY

RYSUNEK WYKONANO PRZY POMOCY AUTO-CAD LT 2008 Serial No: 345-86907147