KOLOR CZERWONY - PROJEKTOWANE WZMOCNIENIA

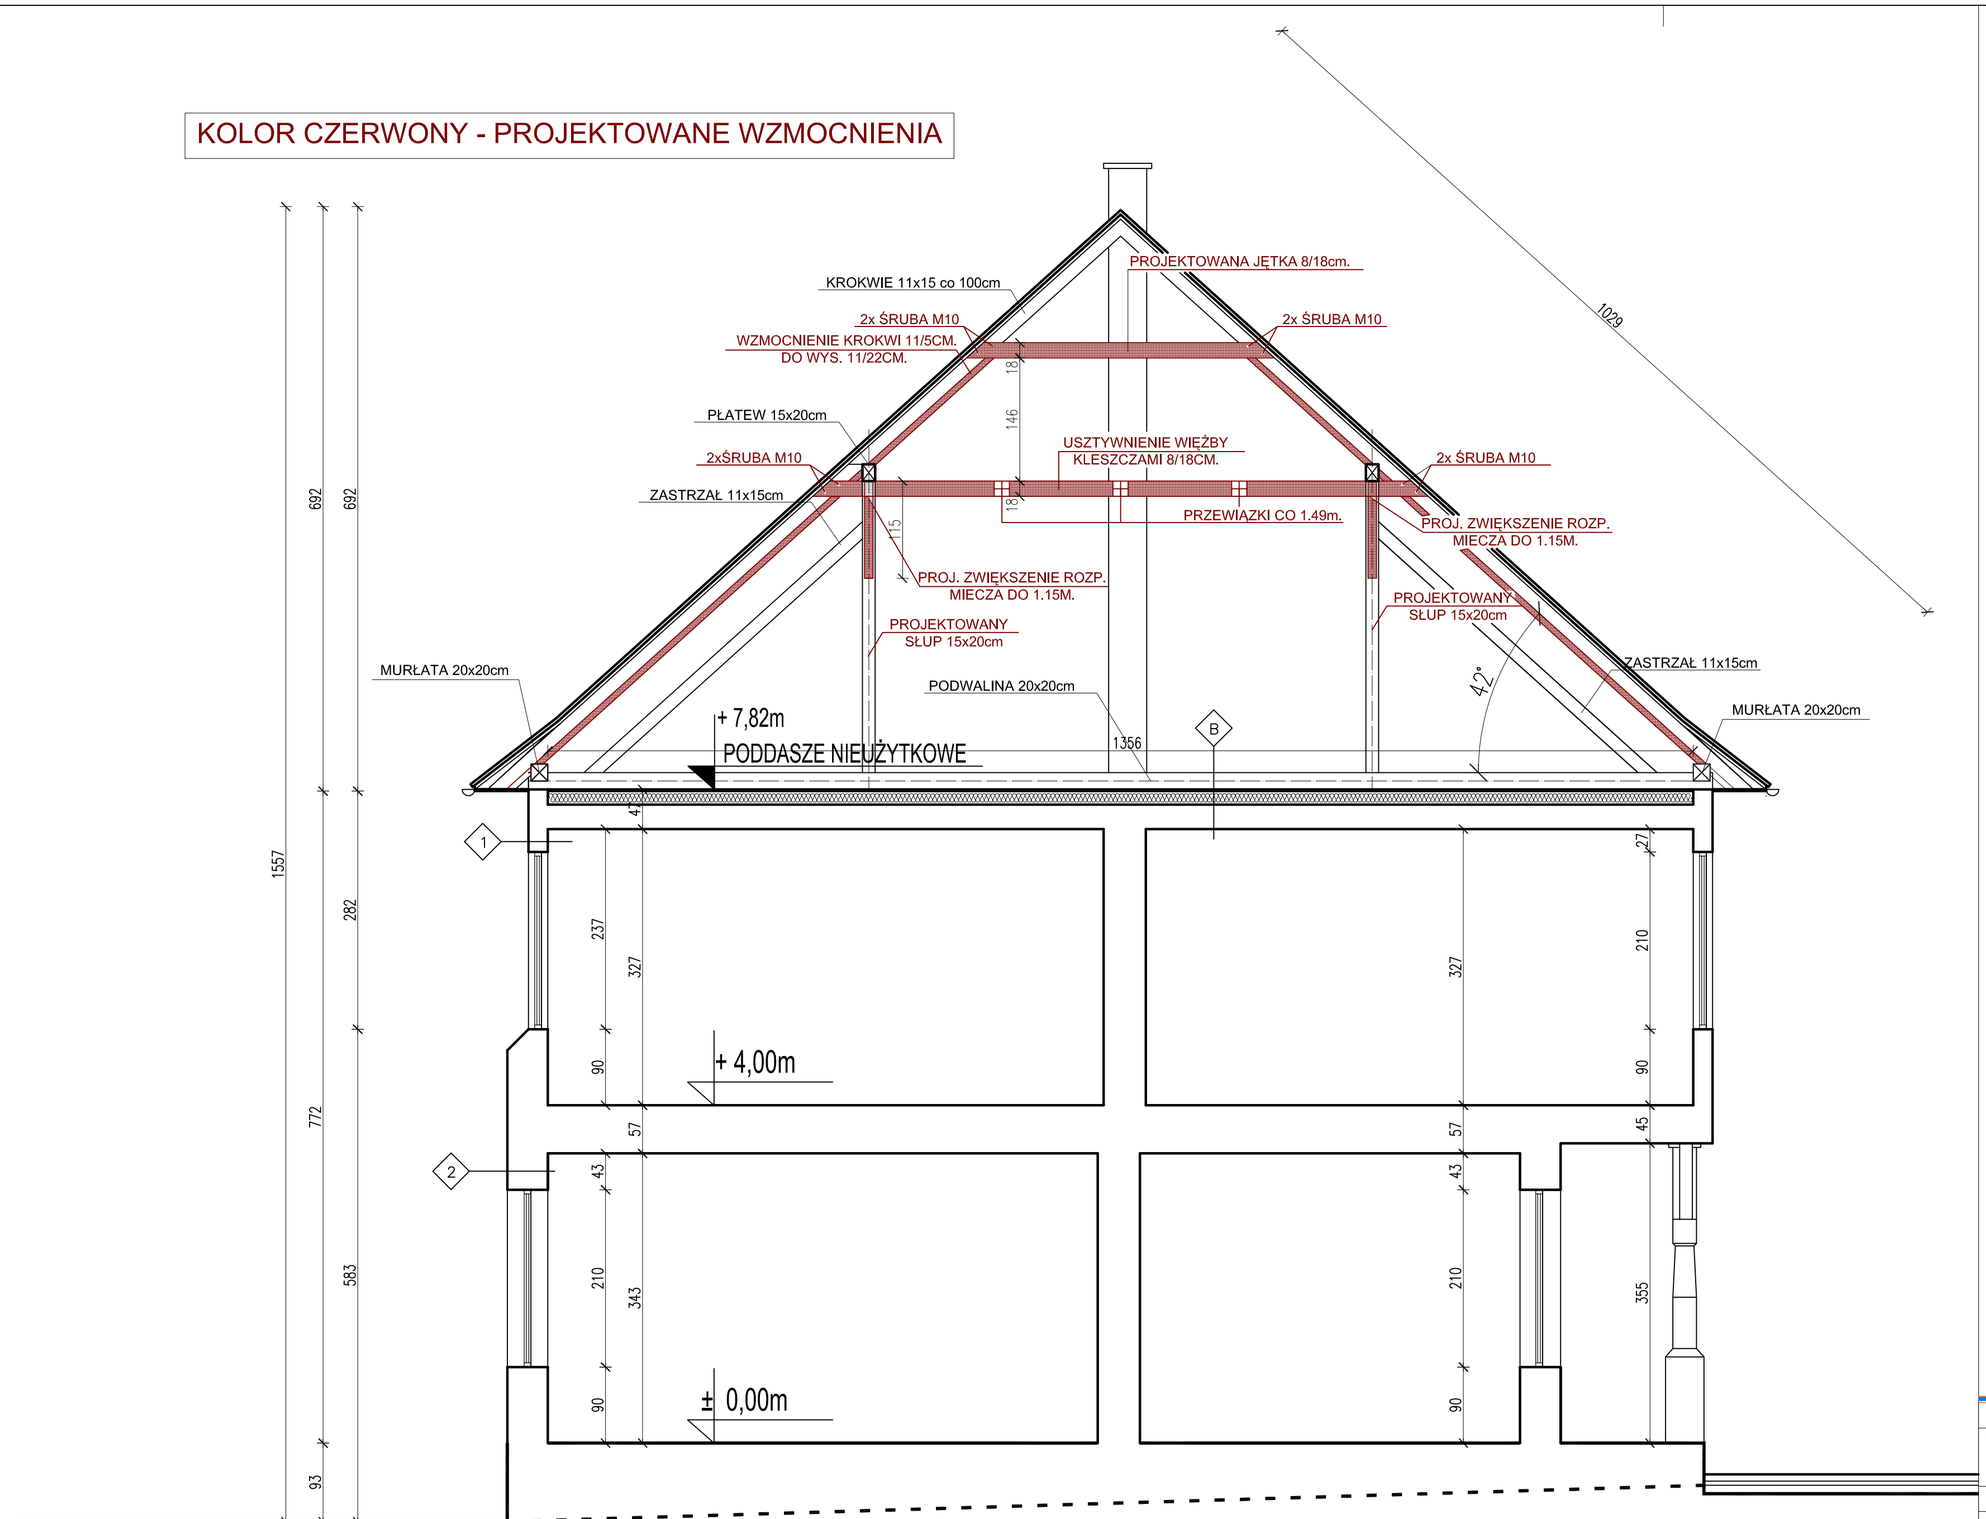

LEGENDA:

- wyburzenie
- zamurowania
- istniejąca ściana
- cegła pełna
- izolacja termiczna –wełna mineralna
- izolacja przeciwwilgociowa/przeciwwodna
- HS– wysokość sufitu (po wykończeniu)
- HP– wysokość parapetu (po wykończeniu)
- poziom w stanie surowym
- poziom w stanie wykończonym
- wentylacja grawitacyjna–wywiewna
- wentylacja wspomagana mechanicznie
- żelbet

1

FARBA AQUATHON NA SYSTEMOWYCH WARSTWACH
TYNK ISTNIEJĄCY (DO UZUPEŁNIENIA)
ISTNIEJĄCA ŚCIANA DREWNIANA 25cm

2

FARBA AQUATHON NA SYSTEMOWYCH WARSTWACH
TYNK ISTNIEJĄCY (DO UZUPEŁNIENIA)
ISTNIEJĄCA ŚCIANA Z CEGŁY 50cm

A — PRZEGRODY POZIOME:

PŁYTKI GRESOWE NA KLEJU	2cm
WYLEWKA CEMENTOWA	5cm
STYROPIAN TWARDY	5cm
IZOLACJA POZIOMA PRZECIWWODNA	
CHUDY BETON	15cm
ŻWIR	25cm

B

PŁYTA OSB
FOLIA PAROIZOLACYJNA
LEGARY DREWNIANE
WEŁNA MINERALNA 15cm
FOLIA PAROPRZEPUSZCZALNA
ISTNIEJACY STROP DREWNIANY

C

KOSTKA BRUKOWA	8cm
PIASEK ZAGĘSZCZONY	5cm
KRUSZYWO NATURALNE	10cm
WYRÓWNANE PODŁOŻE GRUNTOWE	

UWAGA!
1.WSZYSTKIE WYMIARY SPRAWDZIĆ NA BUDOWIE,
2.POMIESZCZENIA NR : -1.1,-1.2,-1.3 ZGODNIE Z PROJEKTEM BRANŻOWYM
3.RYSUNKI ROZPATRYWAC RAZEM Z PROJEKTAMI BRANŻOWYMI!!!

INWESTOR
URZĄD GMINY RAJCZA
ul. Górska 1
34-370 RAJCZA

STADIUM: PROJEKT BUDOWLANY
BRANŻA: ARCHITEKTURA

TEMAT
PROJEKT TERMOMODERNIZACJI BUDYNKU PRZEDSZKOLA WRAZ Z WYMIANĄ ŹRÓDŁA CIEPŁA

ADRES INWESTYCJI
DZ.NR: 12, Zwardoń 18

TREŚĆ RYSUNKU
PRZEKRÓJ 1-1

SKALA: 1:50
NR RYS.: 8

AUTOR PROJEKTU
mgr inż.arch. Edyta Kubicz
nr upr. 40/06/SLOKK/II

mgr inż. Maciej Łagosz
nr upr. SLK/1585/POOK/07

Gabriela Harmata

PODPIS

DATA
III.2012

ENTUM PRACOWNIA ARCHITEKTURY

RYSUNEK WYKONANO PRZY POMOCY AUTO–CAD LT 2008 Serial No: 345–86907147