



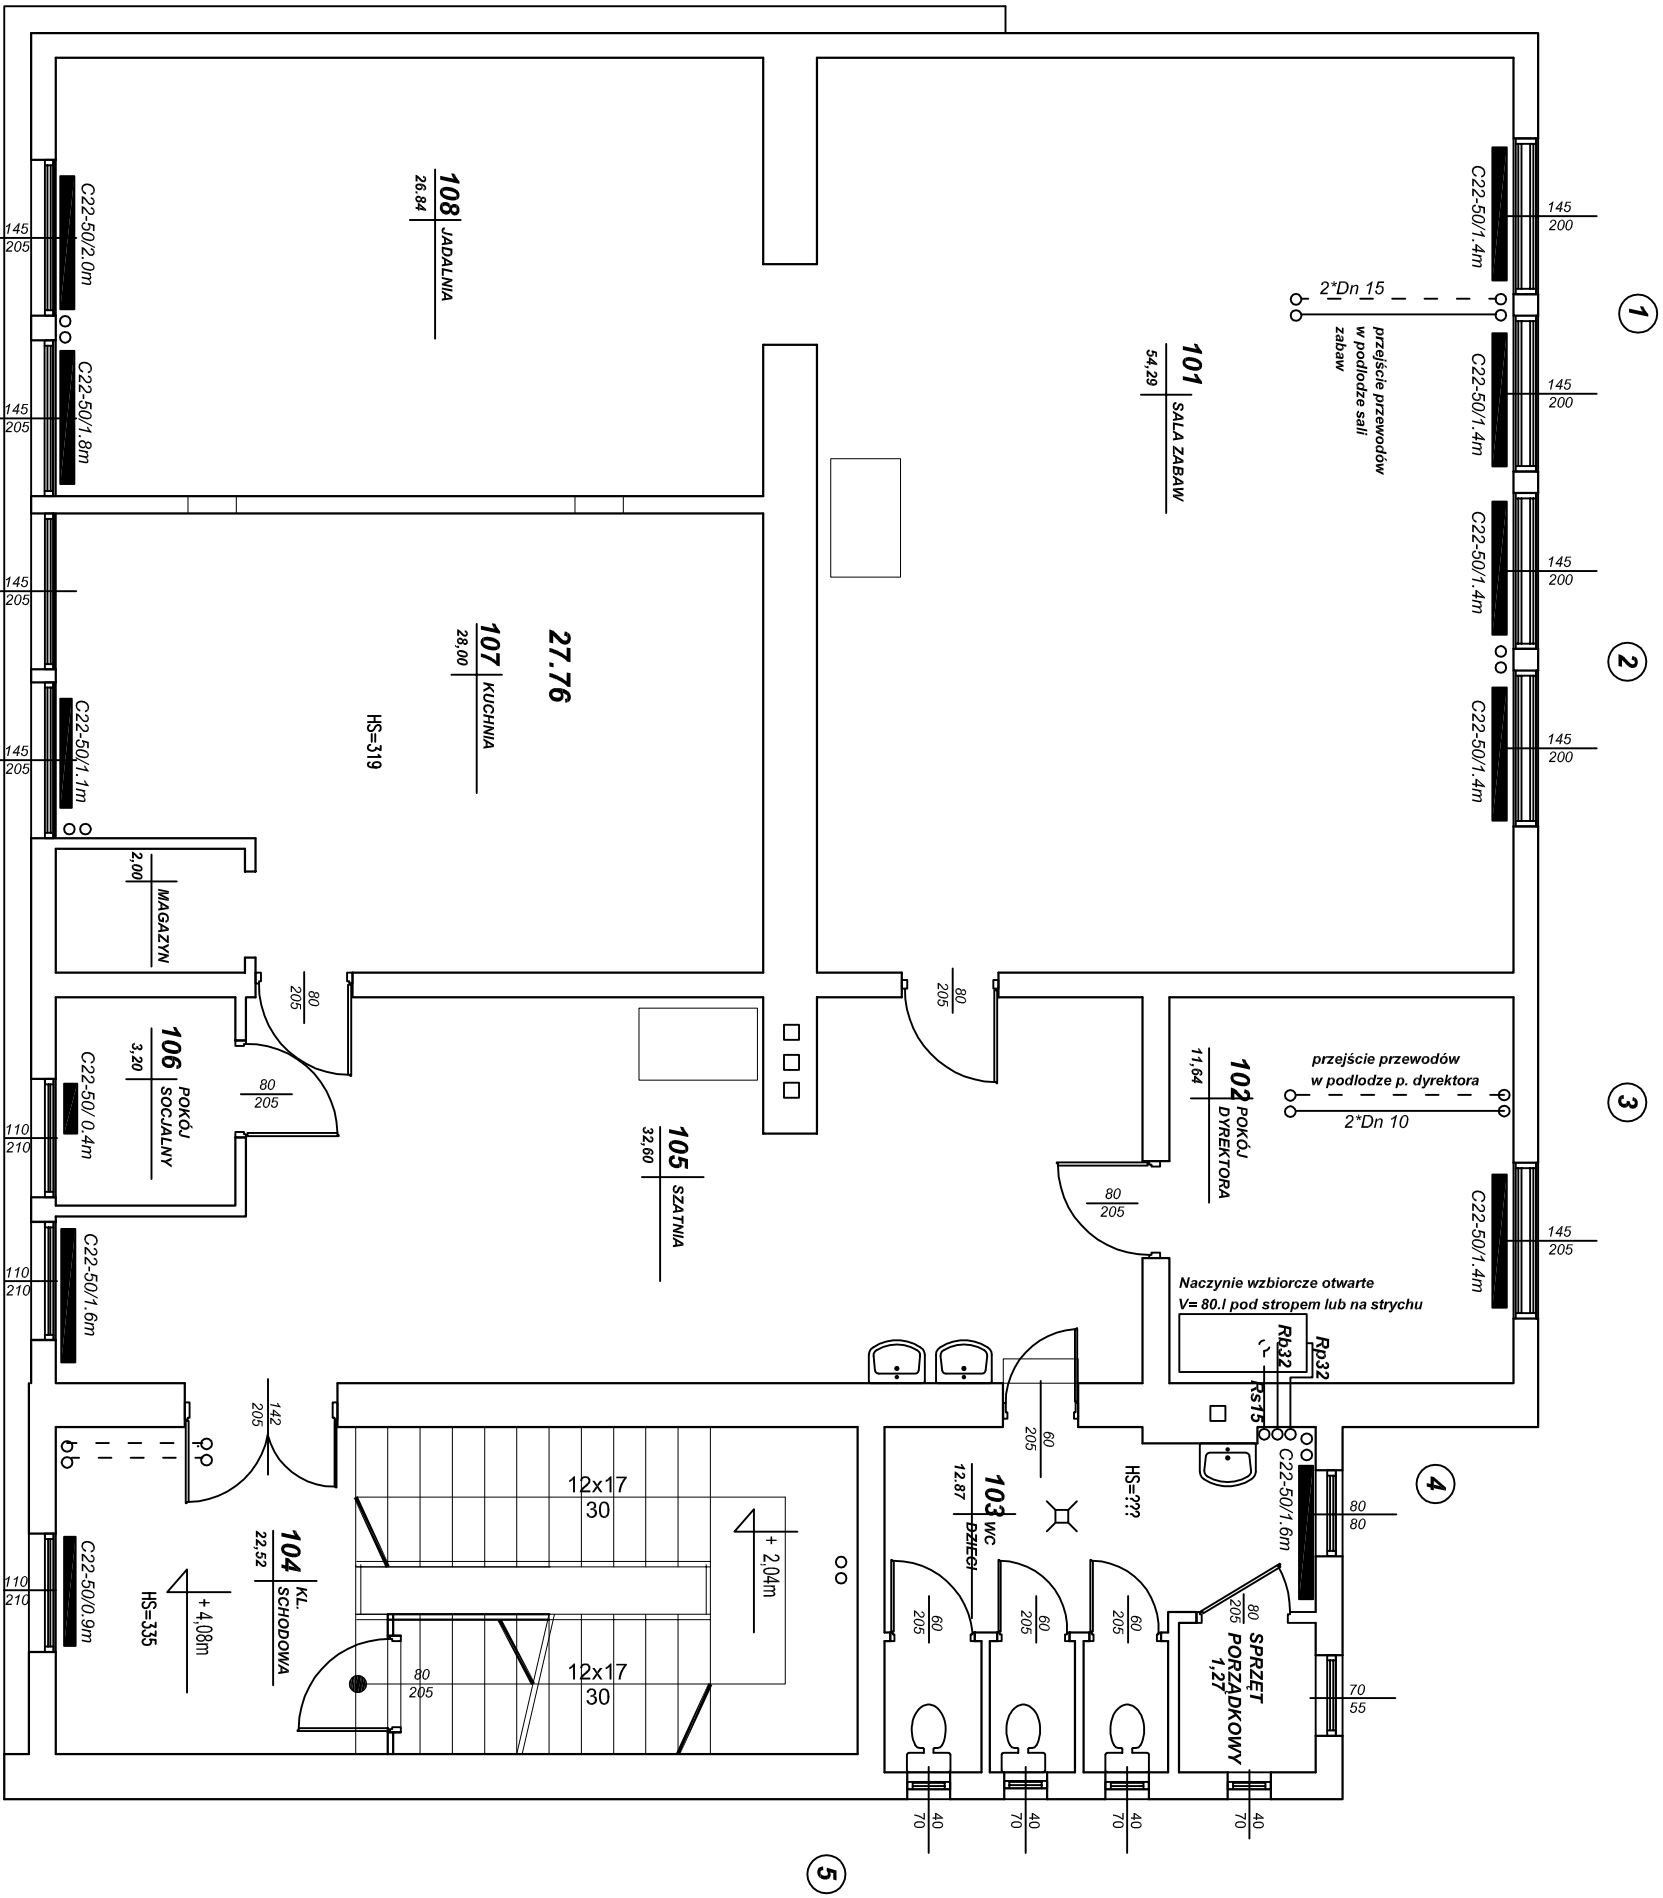

RZUT PIĘTRA

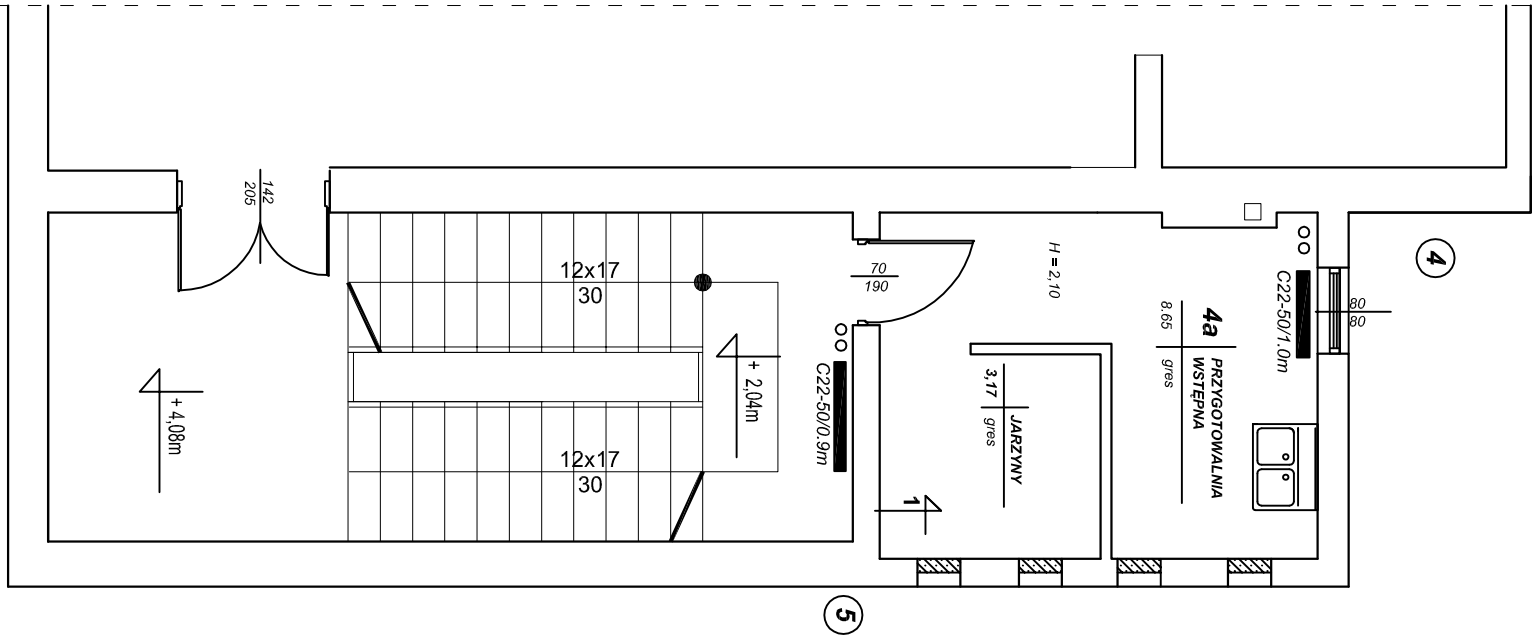

RZUT PÓŁPIĘTRA