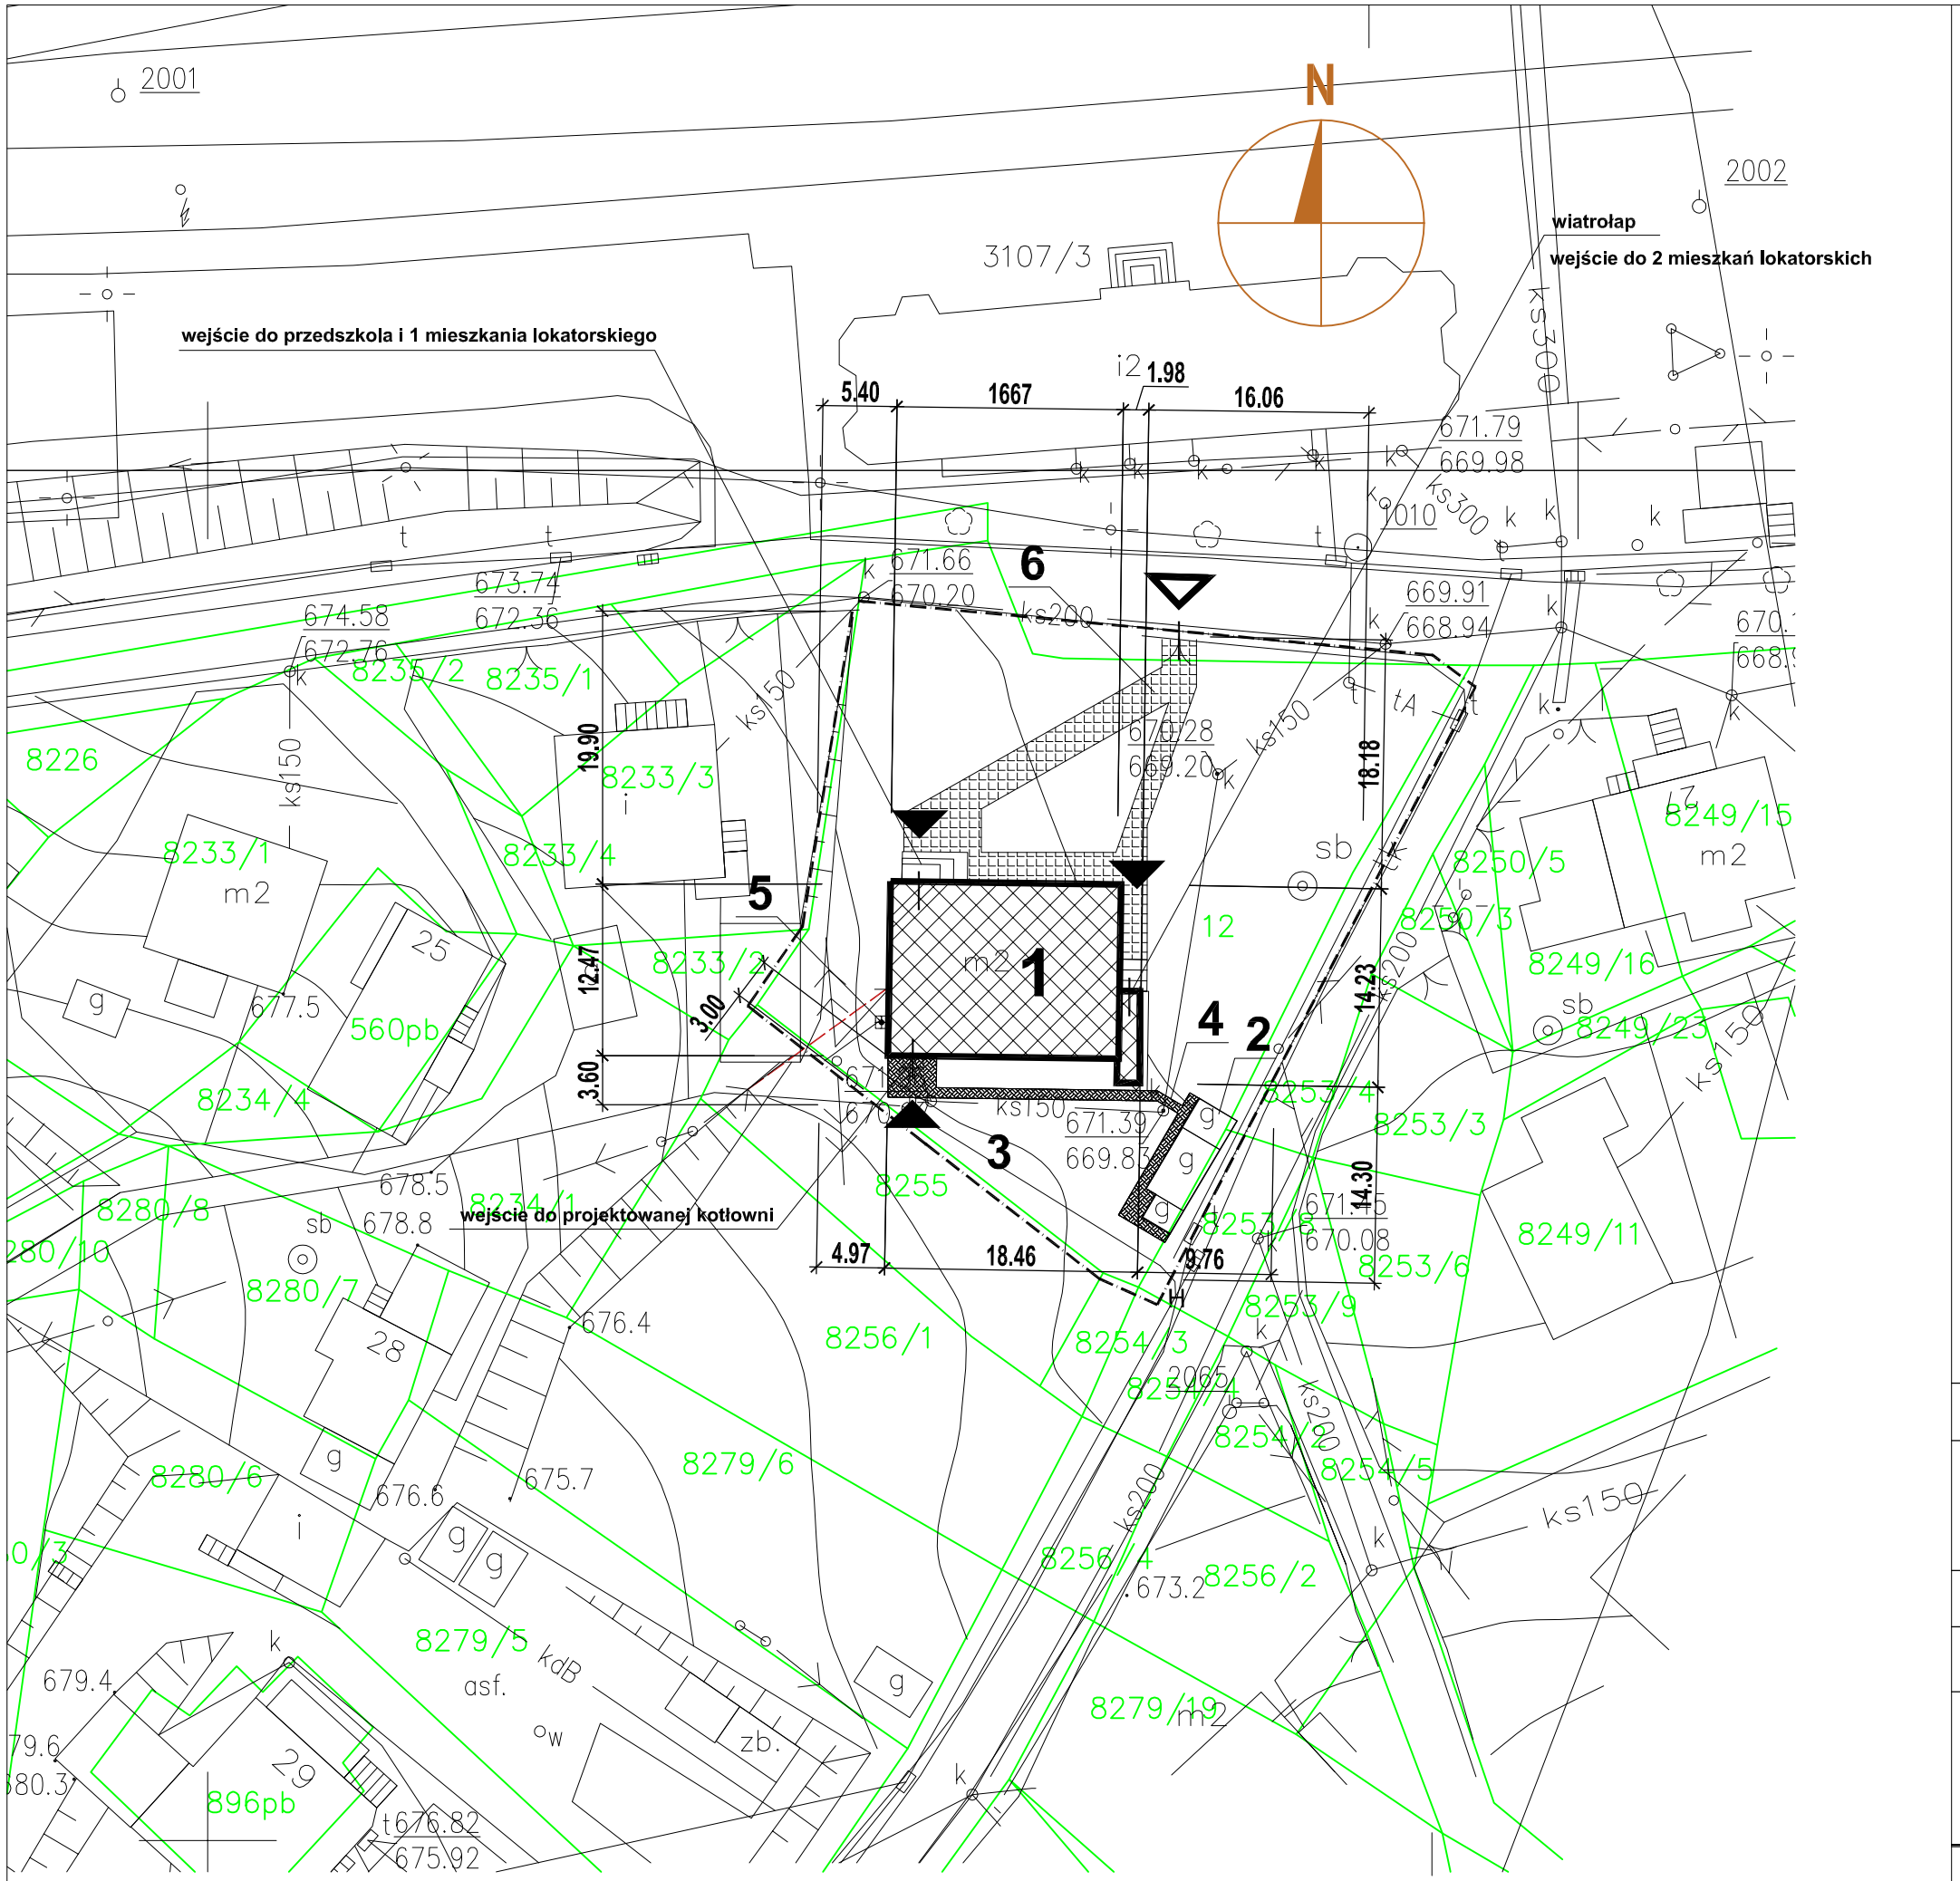

LEGENDA:

1 – BUDYNEK PRZEDSZKOLA OBJĘTY OPRACOWANIEM OBJĘTY OCHRONĄ KOSERWATORA ZABYTKÓW

2 – ISTNIEJĄCY SKŁAD OPAŁU

3 – ISTNIEĄCY OGRÓDEK

4 – PROJEKTOWANY CHODNIK Z KOSTKI BRUKOWEJ

5 – PROJEKTOWANY KOMIN

6 – ISTNIEJĄCY CHODNIK DO REMONTU

– ISTNIEJĄCY WJAZD NA POSESJE

– ISTNIEJĄCE WEJŚCIE DO BYDYNKU

NR / NR – GRANICE I NUMERY DZIAŁEK WŁASNOŚCIOWYCH

– TEREN OBJETY OPRACOWANIEM

– ISTNIEJĄCE PRZYŁĄCZE ELEKTRYCZNE

BILANS TERENU:

–POWIERZCHNIA DZIAŁEK :	1560,00m2
–ISTNIEJACA POWIERZCHNIA ZABUDOWY :	
–BUDYNEK PRZEDSZKOLA :	220m2
–BUDYNEK GOSPODARCZY :	30m2
–PROJ.POWIERZCHNIA UTWARDZONA :	40m2
–ISTN.POWIERZCHNIA UTWARDZONA DO REMONTU :	140m2

INWESTOR:

URZĄD GMINY RAJCZA
Rajcza, ul.Górska 1

STADIUM – BRANŻA
PROJEKT BUDOWLANY — ARCHITEKTURA

TEMAT
PROJEKT TERMOMODERNIZACJI BUDYNKU PRZEDSZKOLA WRAZ Z WYMIANĄ ZRÓDŁA CIEPŁA

ADRES INWESTYCJI: ZWARDOŃ 18, DZIAŁKA NR: 12

TREŚĆ RYSUNKU: **PROJEKT ZAGOSPODAROWANIA TERENU** | SKALA: **1:500** | NR RYS.: **1**

AUTOR PROJEKTU ARCHITEKTURA — NR UPR.
mgr inż.arch. Edyta Kubicz — nr upr. 40/06/SLOKK/2
Gabriela Harmata

KONSTRUKCJA
mgr inż. Maciej Łagosz — nr upr. SLK/1585/POOK/07

PODPIS

DATA
III.2012.

RYSUNEK WYKONANO PRZY POMOCY AUTO–CAD LT 2005 Serial No: 342–87662048