


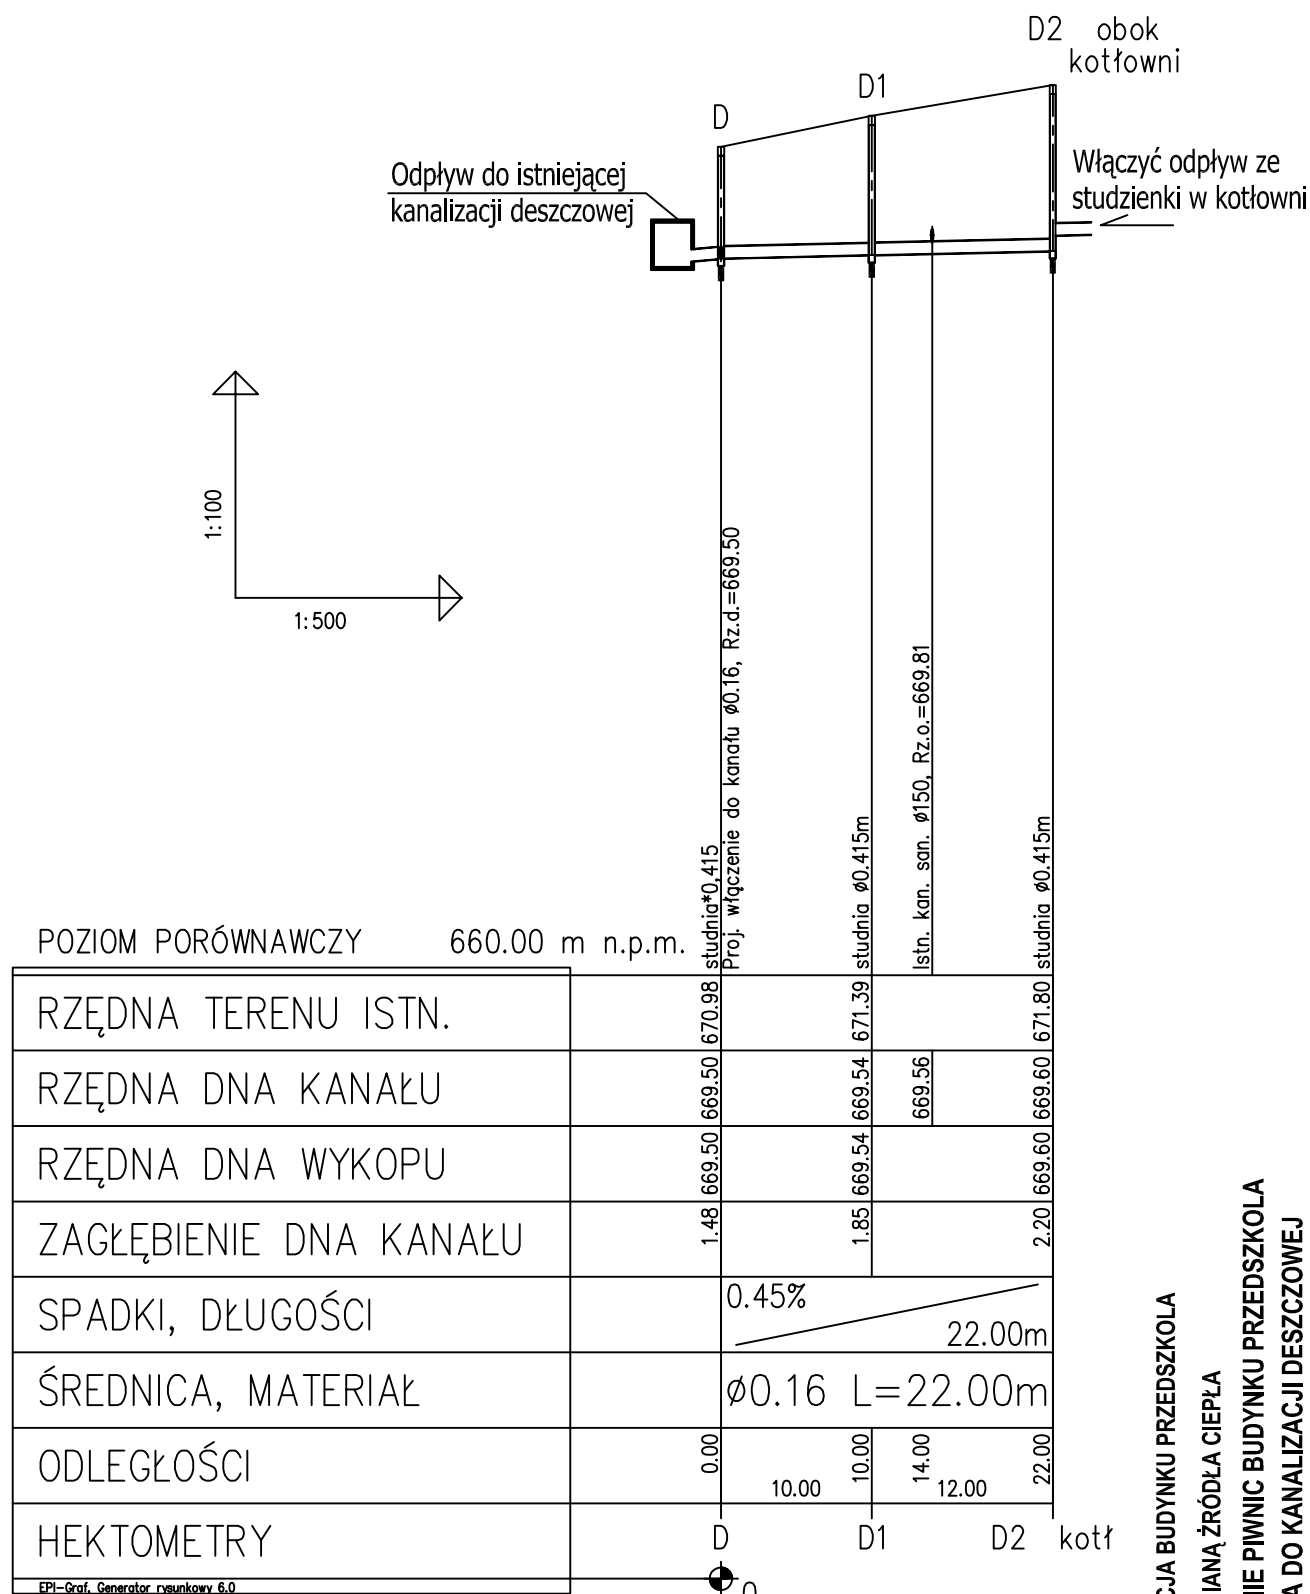

TERMOIZOLACJA BUDYNKU PRZEDSZKOLA
z WYMIANĄ ŹRÓDŁA CIEPŁA
DRENAŻ - ODWODNIENIE PIWNIC BUDYNKU PRZEDSZKOLA
PROFIL PRZYŁĄCZA DO KANALIZACJI DESZCZOWEJ

Skala 1:500 RYS. 2

EPI-Graf. Generator rysunkowy 6.0