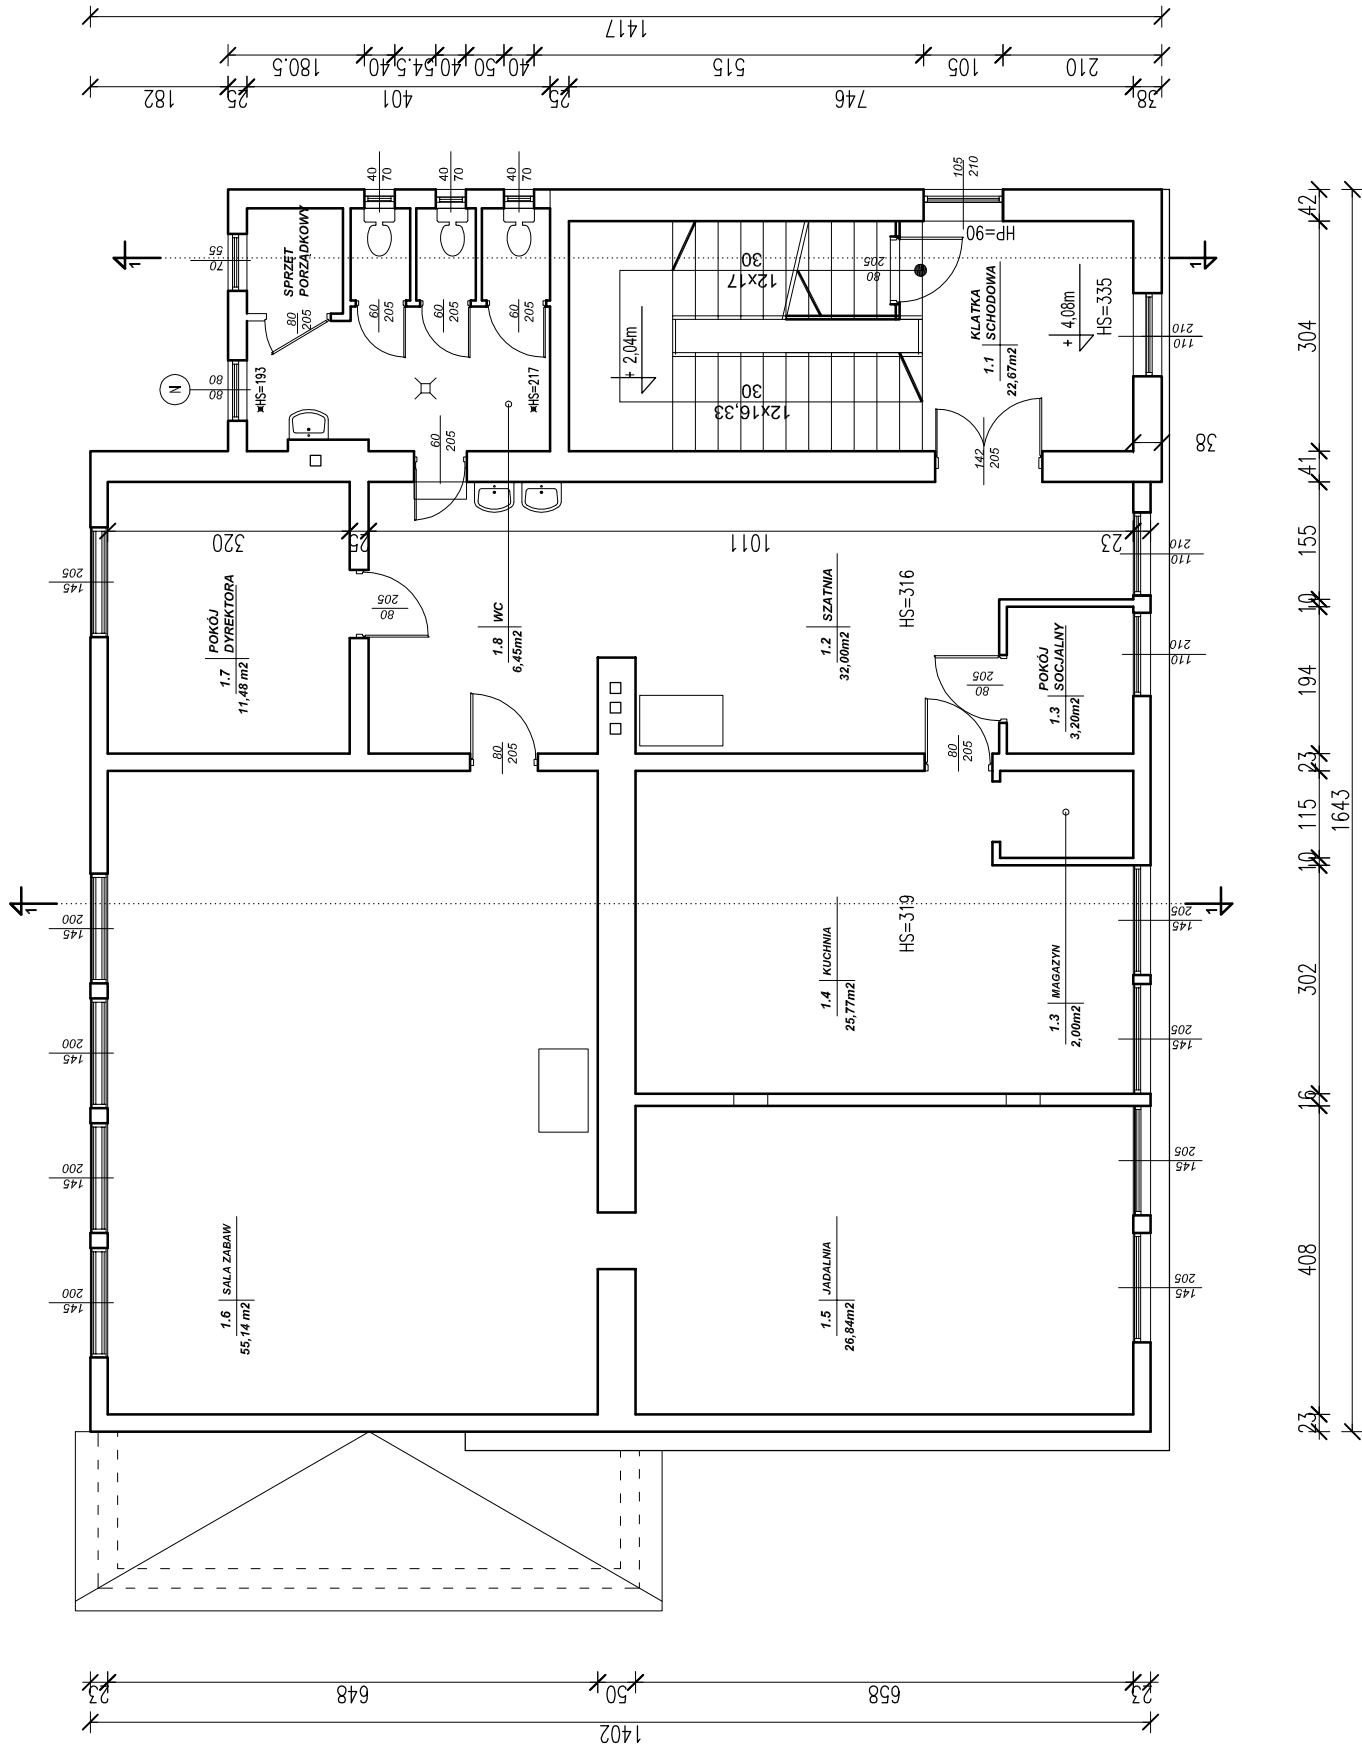


[illegible]

23	408	16	302	10	115	23	194	10	155	41	304	42
4						1643						4

LEGENDA:

HS-	wysokość sufitu
Hp-	wysokość parapetu

STADIUM INWENTARYZACJA		BRANŻA ARCHITEKTURA	
TEMAT			
PROJEKT TERMOMODERNIZACJI BUDYNKU PRZEDSZKOLA WRAZ Z WYMIANĄ ŹRÓDŁA CIEPŁA			
ADRES INWESTYCJI DZ.NR.: 836/1; 8250/1; 8250/4; 8251/2; 8251/3; 8251/5; 8251/6; 8251/7; 8251/8; Zwardon 18		NR RYS. 2/i	
TREŚĆ RYSUNKU		SKALA 1:100	
RZUT I PIĘTRA			
AUTOR PROJEKTU		PODPIS	
mgr inż.arch. Edyta Kubicz nr upr. 40/06/SLOKK/II			
mgr inż. Maciej Łagosz nr upr. SLK/1585/POOK/07			
Gabriela Harmata			
DATA II.2012			