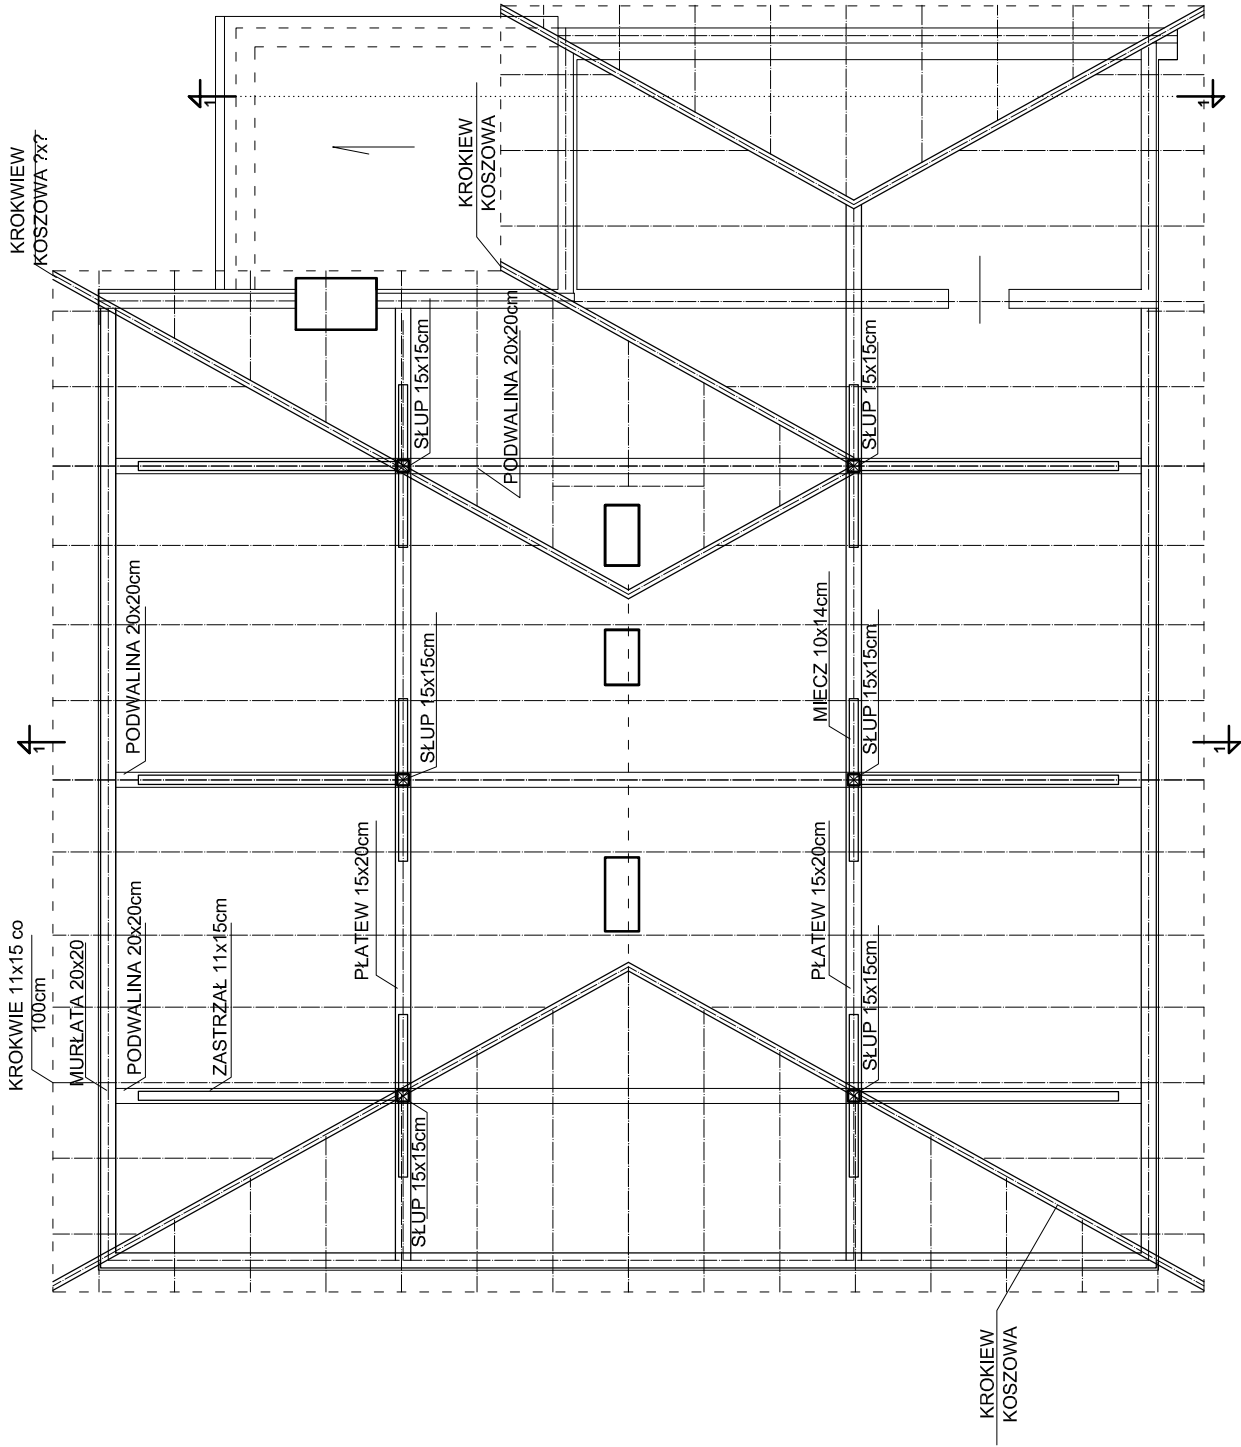


- LEGENDA:
- HS— wysokość sufitu
 - Hp— wysokość parapetu

INWESTOR
URZĄD GMINY RAJCZA
ul. Górską 1
34-370 RAJCZA

STADIUM INWENTARYZACJA	BRANŻA ARCHITEKTURA
TEMAT PROJEKT TERMOMODERNIZACJI BUDYNKU PRZEDSZKOLA WRAZ Z WYMIANĄ ŹRÓDŁA CIEPŁA	
ADRES INWESTYCJI DZ NR: 836/1; 8250/1; 8250/4; 8251/2; 8251/3; 8251/5; 8251/7; 8251/8; Zwardoń 18	
TREŚĆ RYSUNKU RZUT WIĘZBY DACHOWEJ	SKALA 1:100
AUTOR PROJEKTU	NR RYS. 3/I
mgr inż.arch. Edyta Kubicz nr upr. 40/06/SLOKK/II	PRACOWNIA ARCHITEKTURY
mgr inż. Maciej Łagosz nr upr. SLK/1585/POOK/07	
Gabriela Hamata	
DATA II.2012	
RYSUNEK WYKONANO PRZY POMOCY AUTO-CAD LT 2008 Serial No: 345-86907147	