


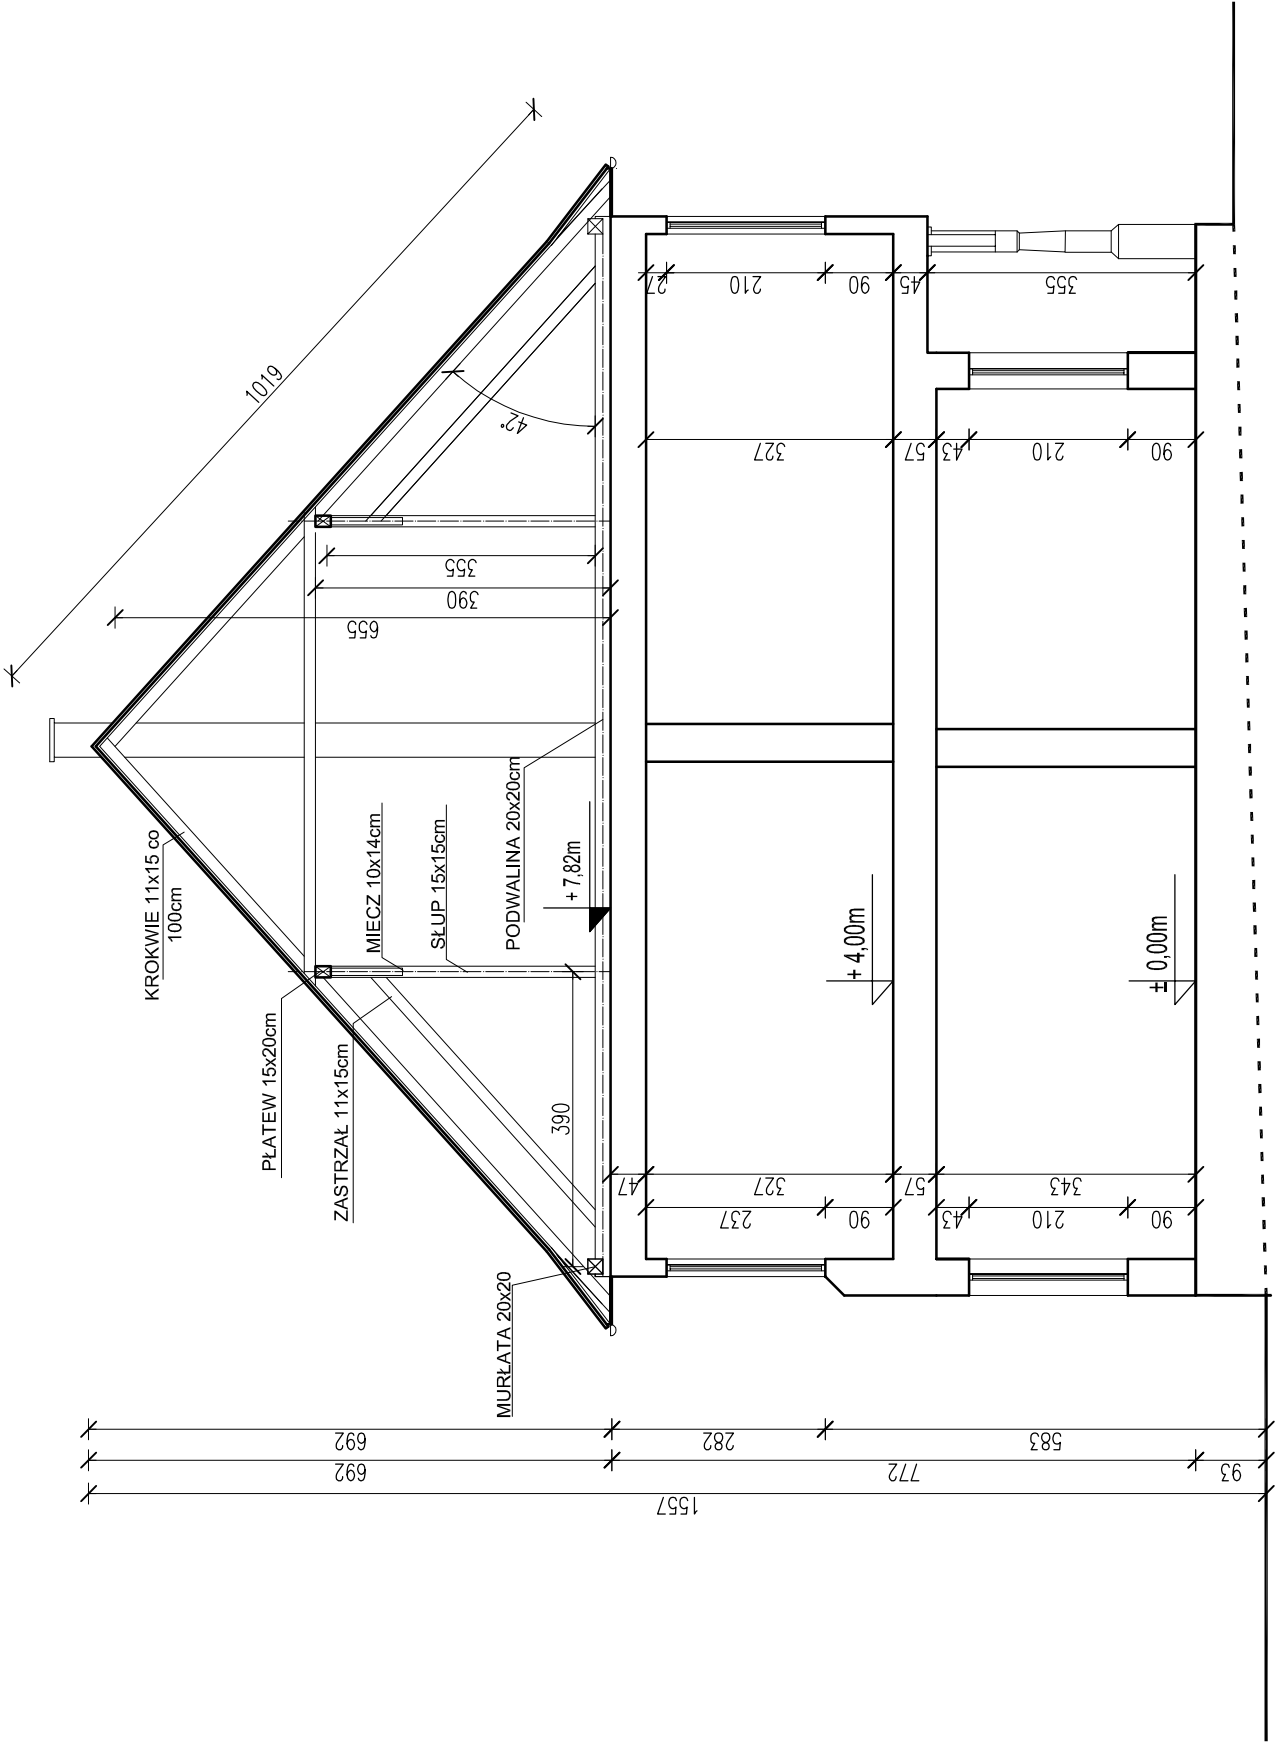

INWESTOR
URZĄD GMINY RAJCZA
ul. Górską 1
34-370 RAJCZA

STADIUM INWENTARYZACJA	BRANŻA ARCHITEKTURA
TEMAT PROJEKT TERMOMODERNIZACJI BUDYNKU PRZEDSZKOLA WRAZ Z WYMIANĄ ŹRÓDŁA CIEPŁA	
ADRES INWESTYCJI DZ.NR: 836/1; 8250/1; 8250/4; 8251/2; 8251/3; 8251/5; 8251/7; 8251/8; Zwardon 18	
TREŚĆ RYSUNKU PRZEKRÓJ 1-1	SKALA 1:100
AUTOR PROJEKTU	NR RYS. 4/I
mgr inż.arch. Edyta Kubicz nr upr. 40/06/SLOKK/II	PODPIS
mgr inż. Maciej Łagosz nr upr. SLK/1585/POOK/07	
Gabriela Harmata	
DATA II.2012	

