


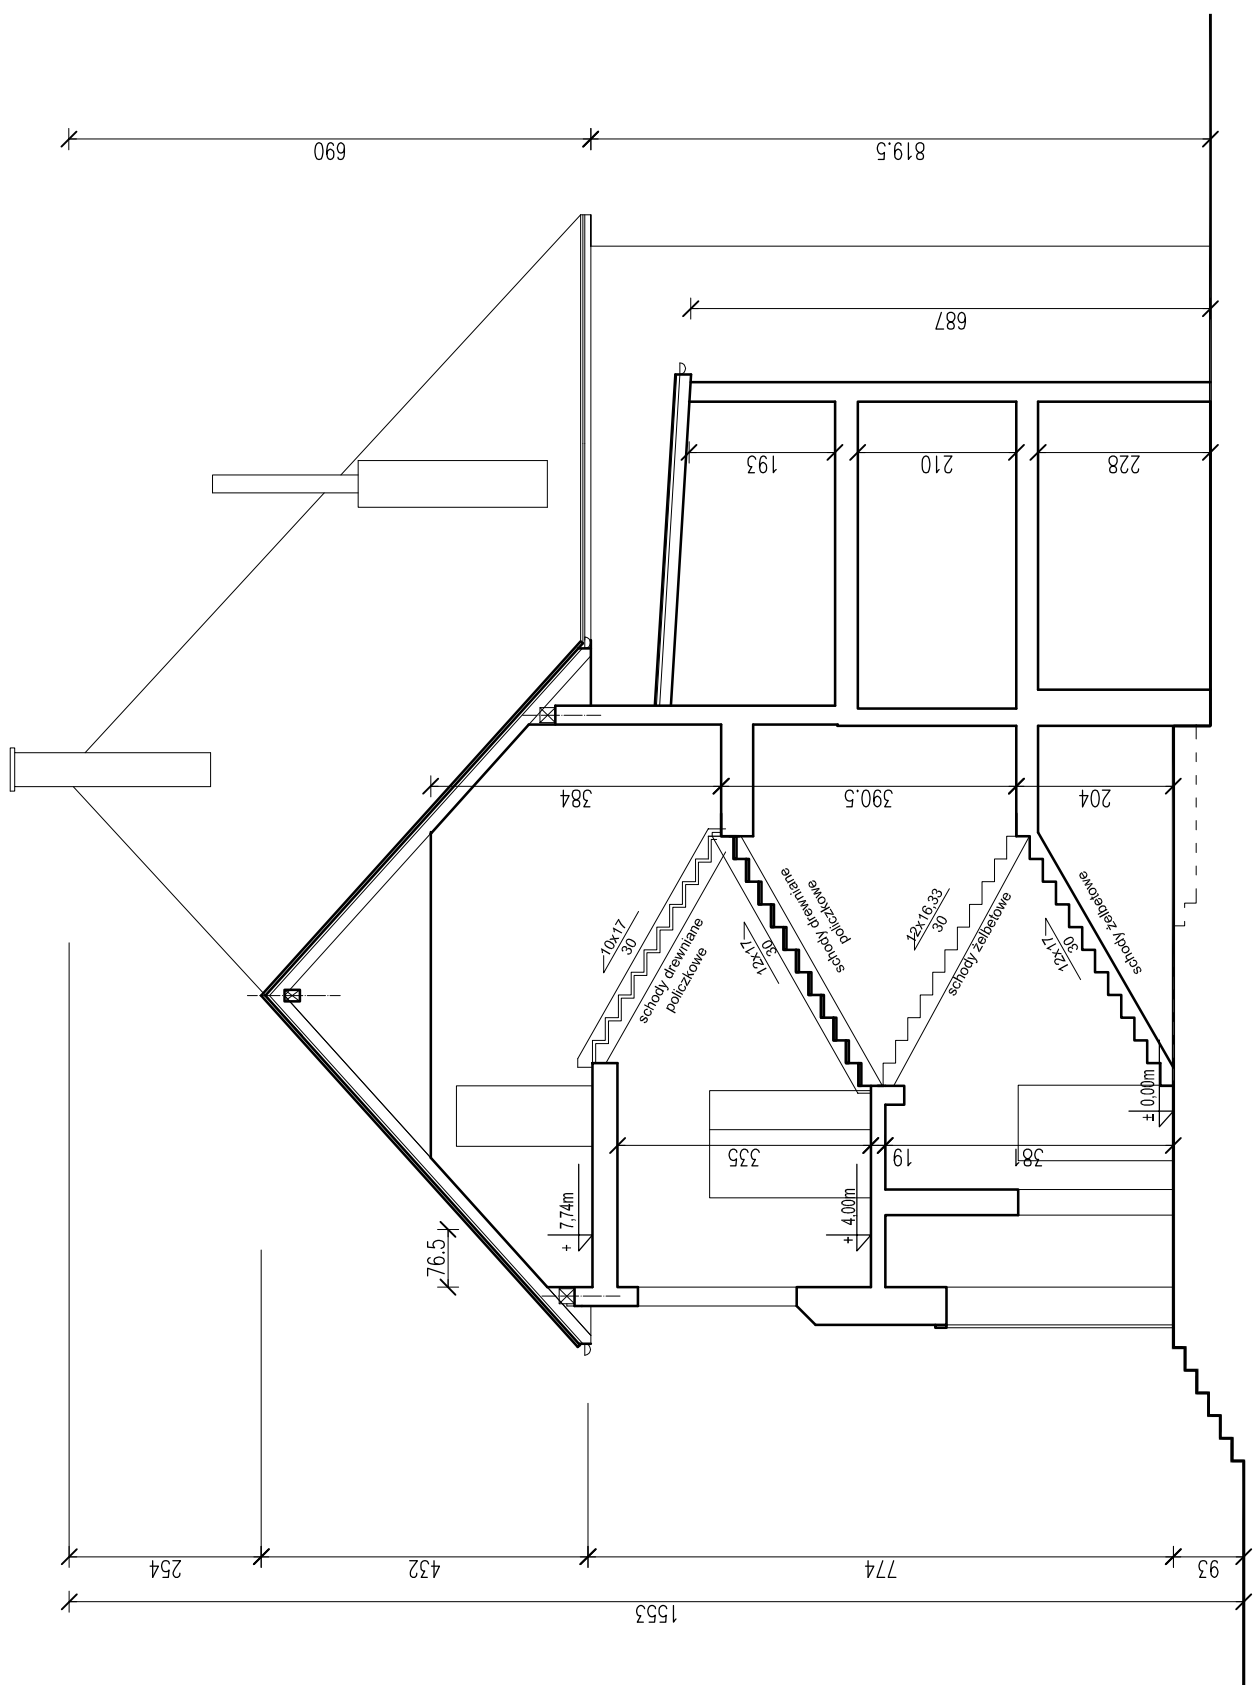

INWESTOR
URZĄD GMINY RAJCZA
ul. Górska 1
34-370 RAJCZA

STADIUM
INWENTARYZACJA

EMAT
PROJEKT TERMOMODERNIZACJI BUDYNKU PRZEDSZKOLA
WRAZ Z WYMIANĄ ŹRÓDŁA CIEPŁA

ADRES INWESTYCJI
KZ.NR.: 836/1; 8250/1; 8250/4; 8251/2; 8251/3; 8251/5; 8251/7; 8251/8; Zwardoń 18

PRZĘKŁÓJ 2-2	NR RYS.	5/1
	SKALA	1:100

PODPIŠ

mgr inż. arch. Edyta Kubicz
nr upr. 40/06/SLOKK/II

Gabriela Harmata

DATA
II.2012

PRYSUNEK WYKONANO PRZY POMOCY AUTO-CAD LT 2008 Serial No: 345-86907147