


Odływ do
kanal. gminnej

Istn. kanalizacja
sanitarna PE 160

t.691.96
d.670,97

Istn. kanalizacja
sanitarna PE 160

wycieraczka
zewnętrzna
stalowa 90x40cm

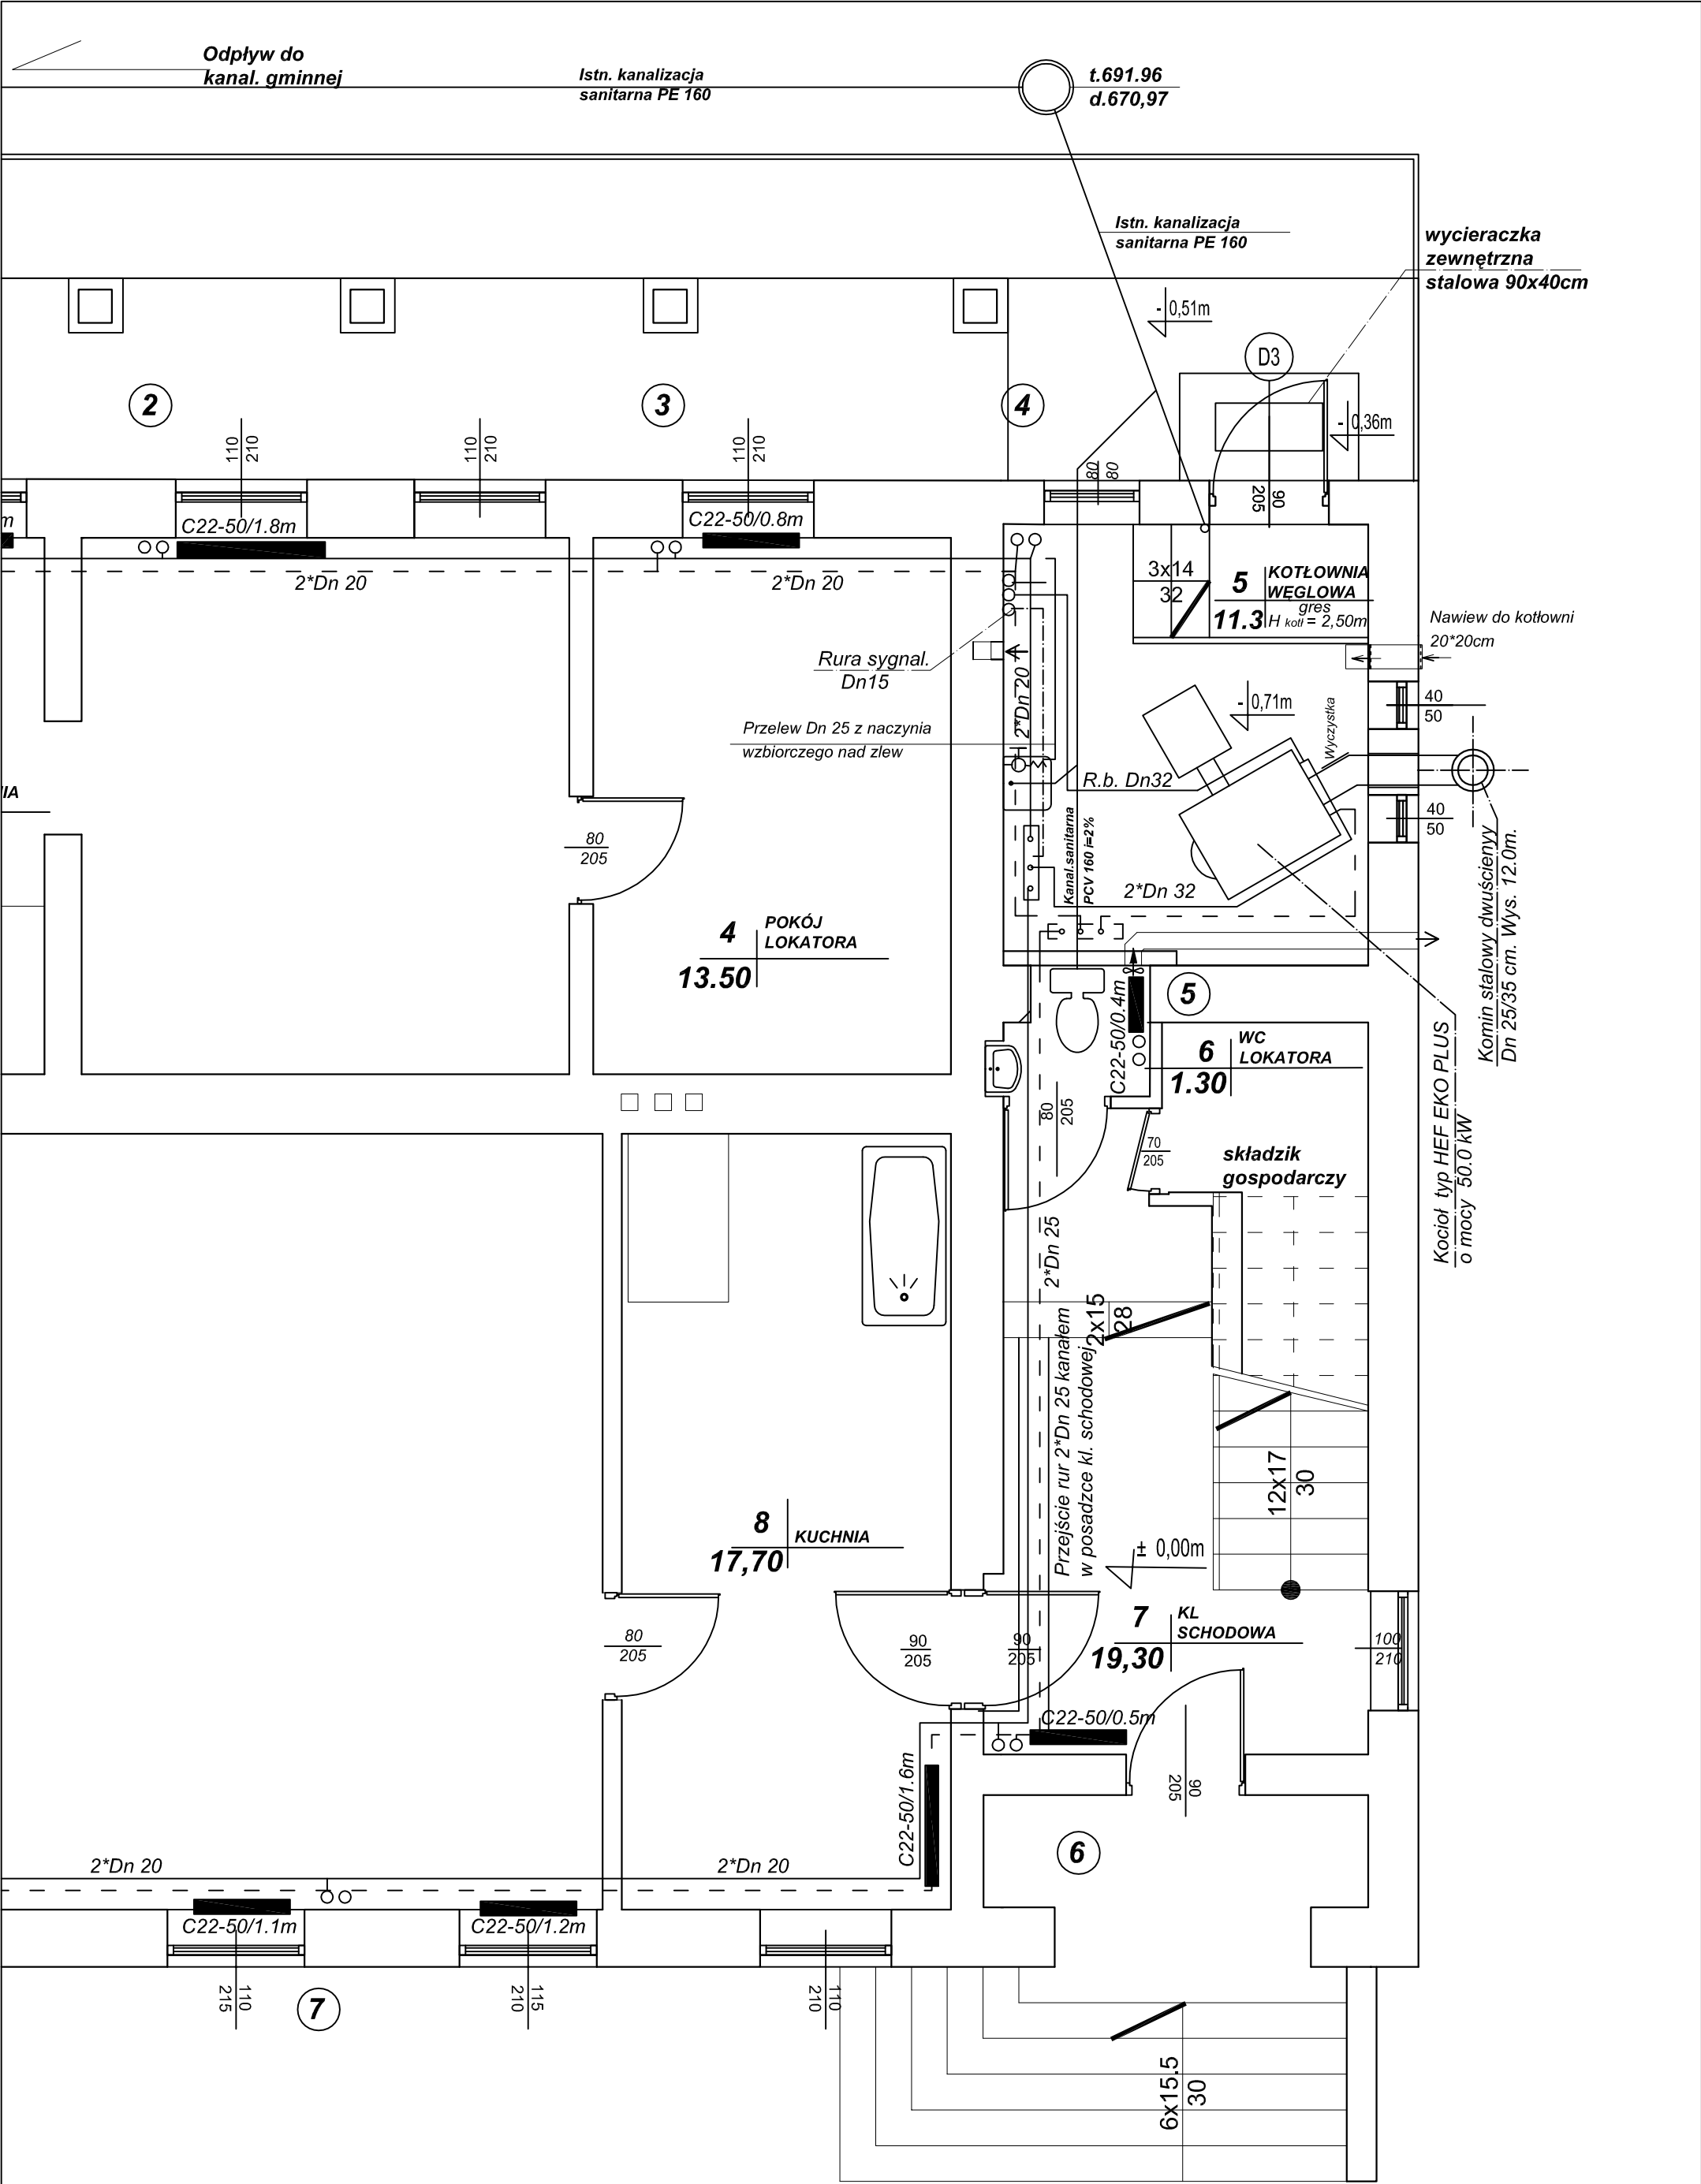

PRZEDSZKOLE w ZWARDONIU bud.nr 18
INSTALACJA

CENTRALNEGO OGRZEWANIA
KOTŁOWNIA - RZUT POZIOMY
RZUT PARTERU 1:50, Rys. 2