


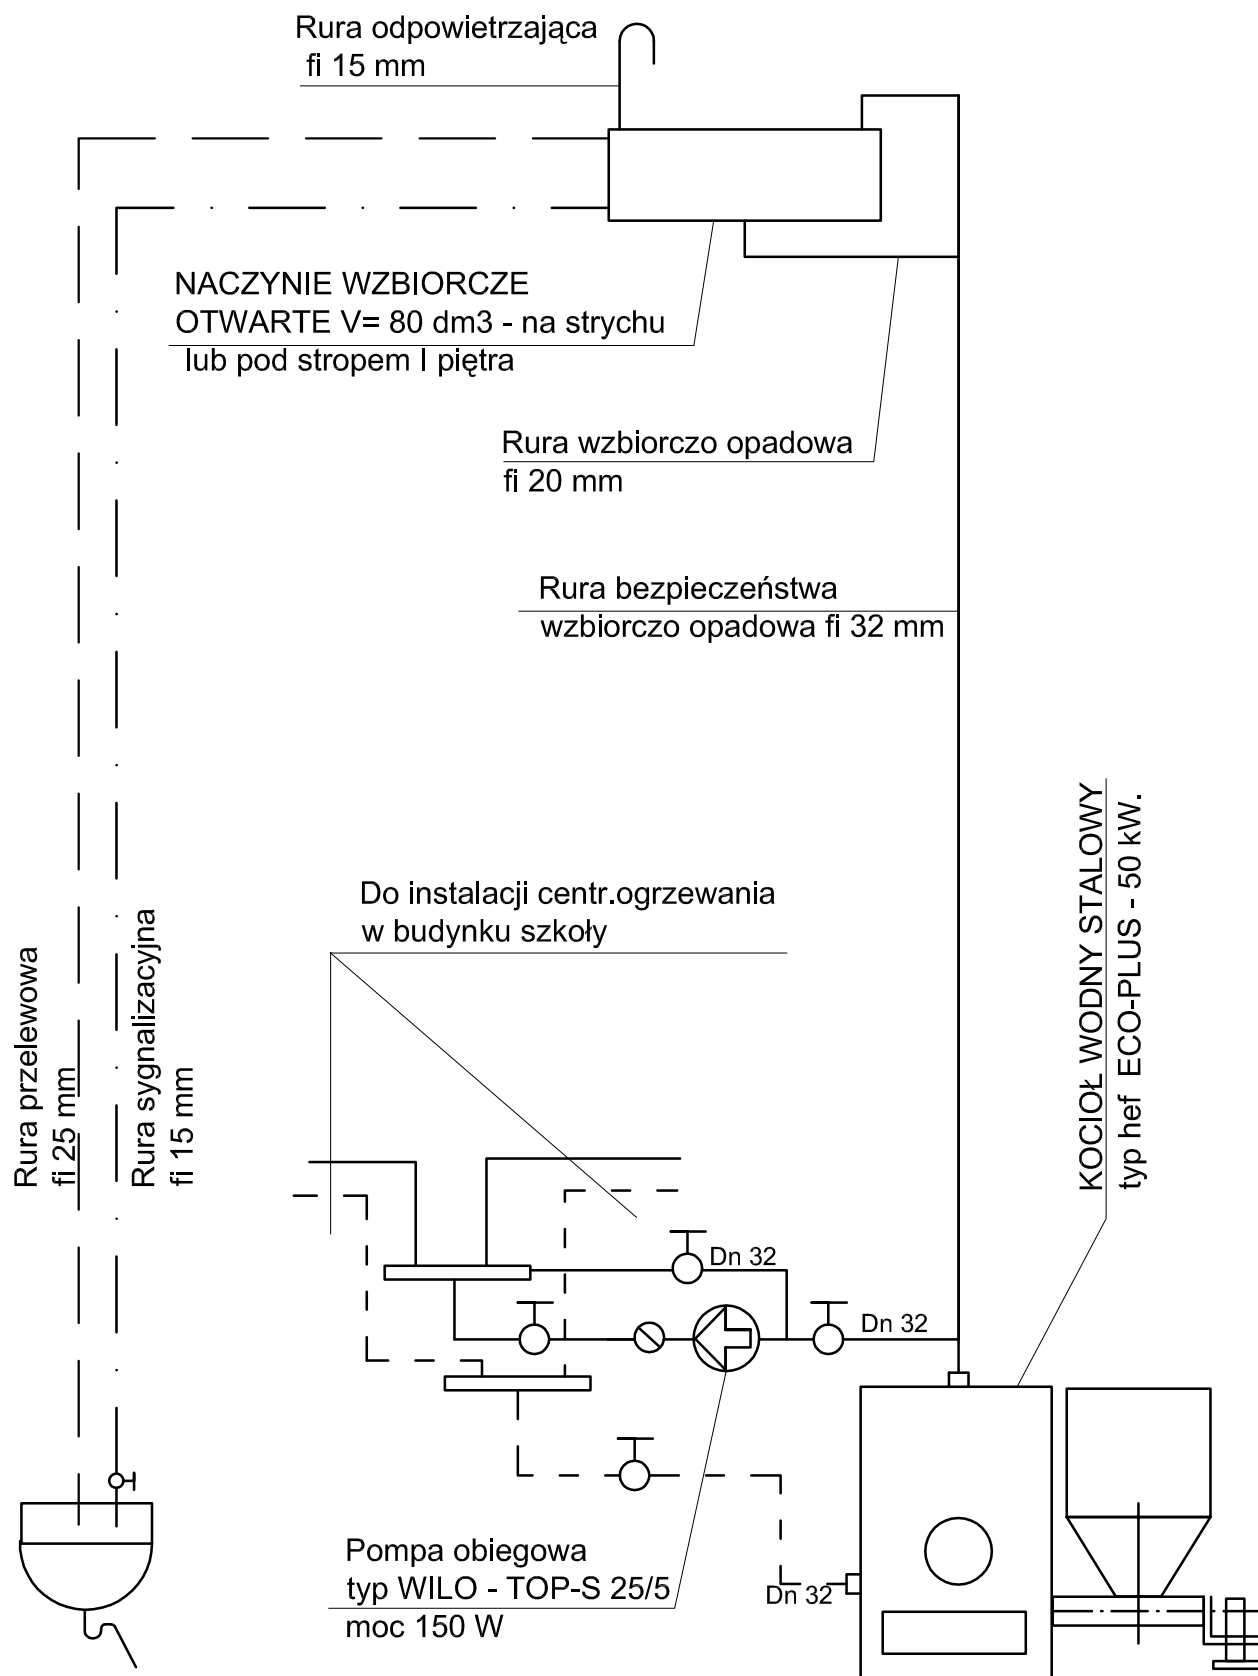

KOTŁOWNIA WODNA
CENTR. OGRZEWANIA NA PALIWO STAŁE
PRZEDSZKOLE w ZWARDONIU
SCHEMAT IDEOWY
POŁĄCZEŃ w KOTŁOWNI