
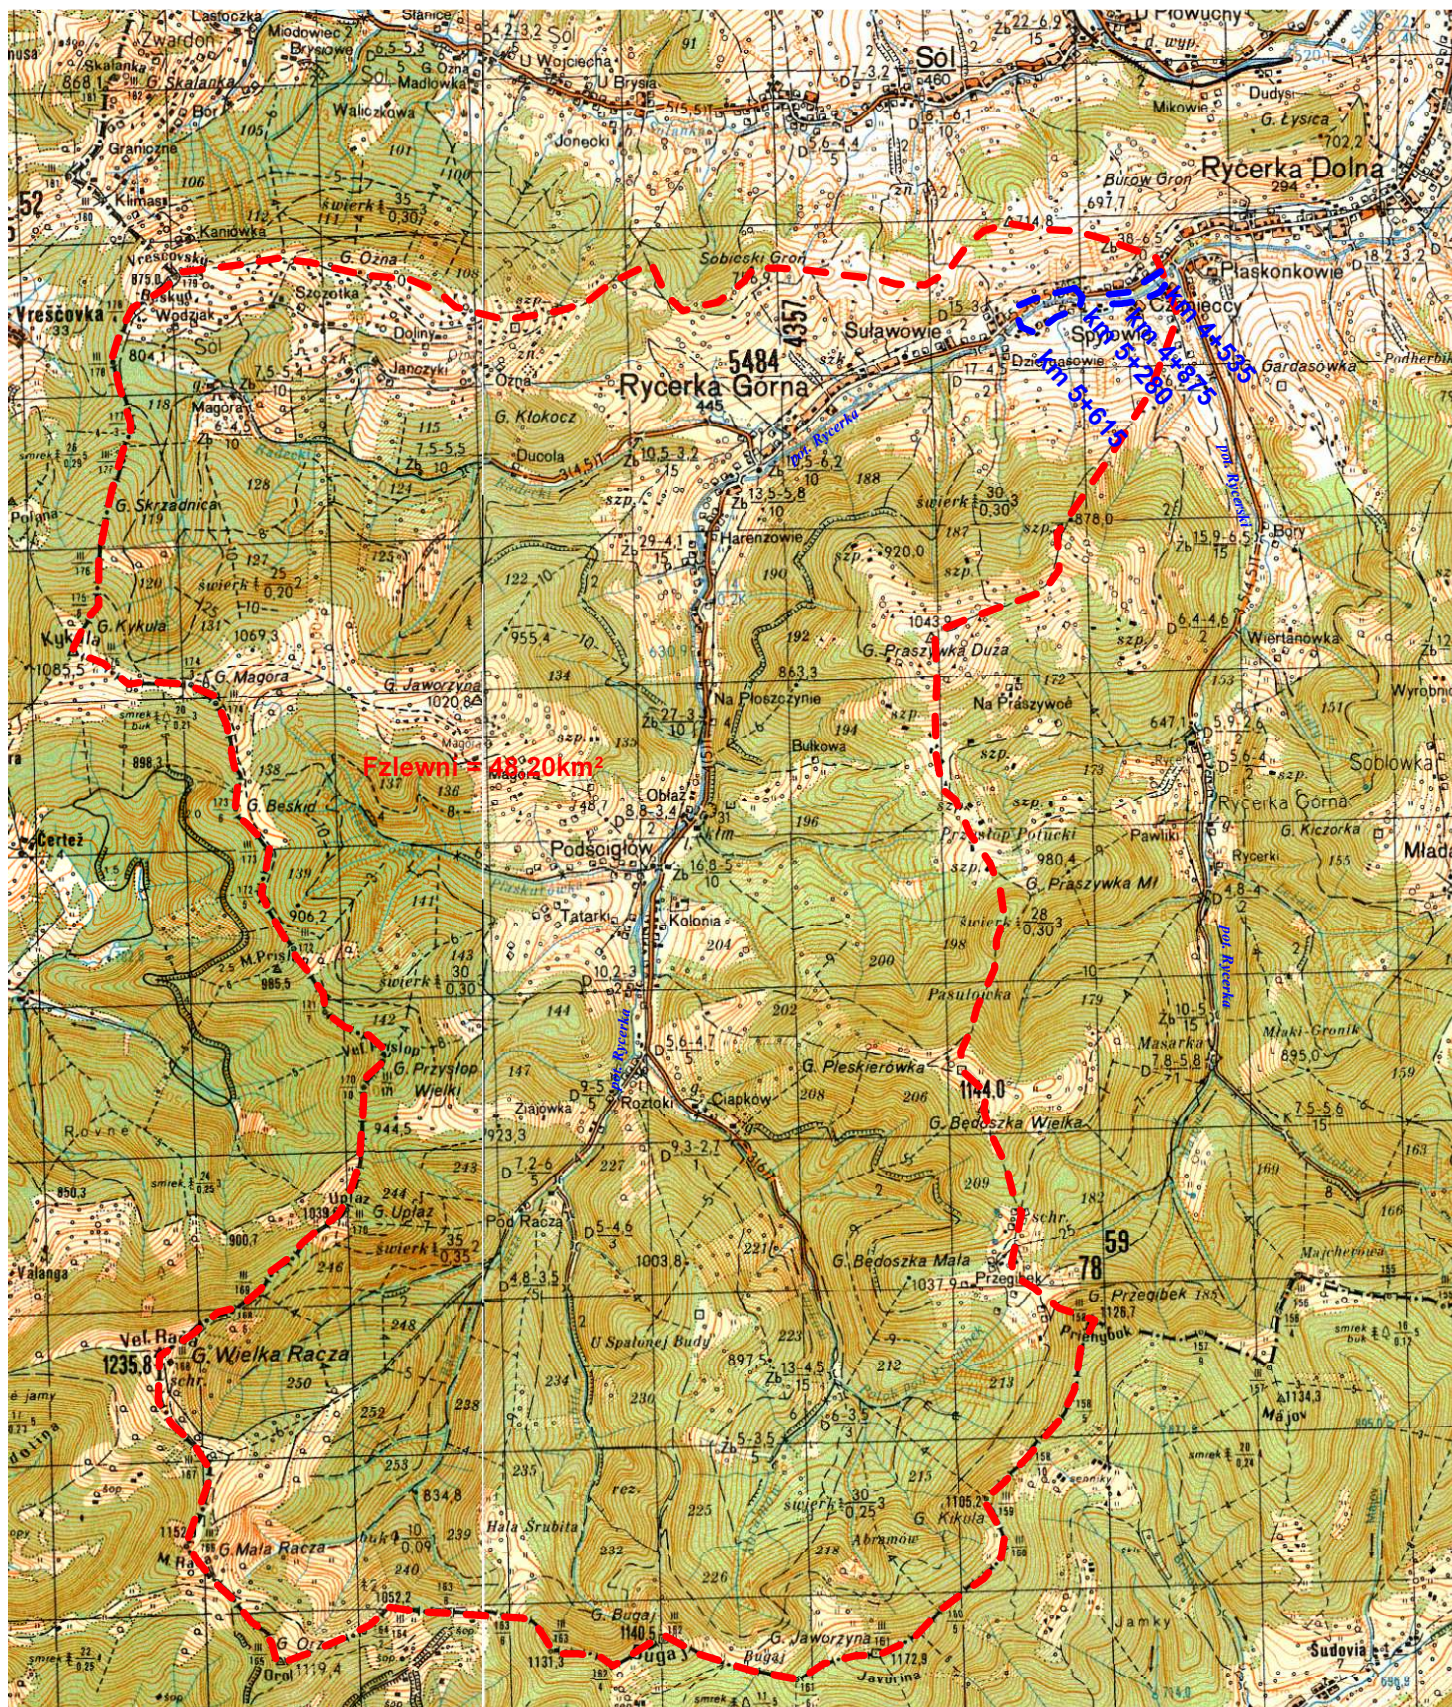


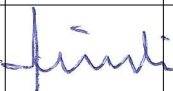

					Firma "E K O B O W I R" Sp. z o.o. 30-404 Kraków, ul. Cegielniana 18/42					
Nazwa opracowania		DOKUMENTACJA TECHNICZNA								
		Imię i Nazwisko Nr uprawnień		Podpis		Nazwa opracowania				
Autor		mgr inż. Jan Liszkowski Specjalność melioracje wodne, Nr 701/71/ KR Specjalność instalacyjno- inżynieryjna, Nr RP- Upr/337/91 Rzeczoznawca NOT Nr 2134				Wykonania dokumentacji projektowo-kosztorysowej na wykonanie zabezpieczeń brzegowych w postaci opasek z narzutu kamiennego w ramach projektu pn. "Budowa infrastruktury przeciwpowodziowej w Gminach Rajcza i Oścądnicza - etap II.				
Inwestor		Gmina Rajcza, ul. Górská 1, 34-370 Rajcza								
Data styczeń 2015		Stadium DOKUMENTACJA TECHNICZNA				Nazwa rysunku: Mapa poglądowa		Skala 1 : 50 000		Rys.nr: 1