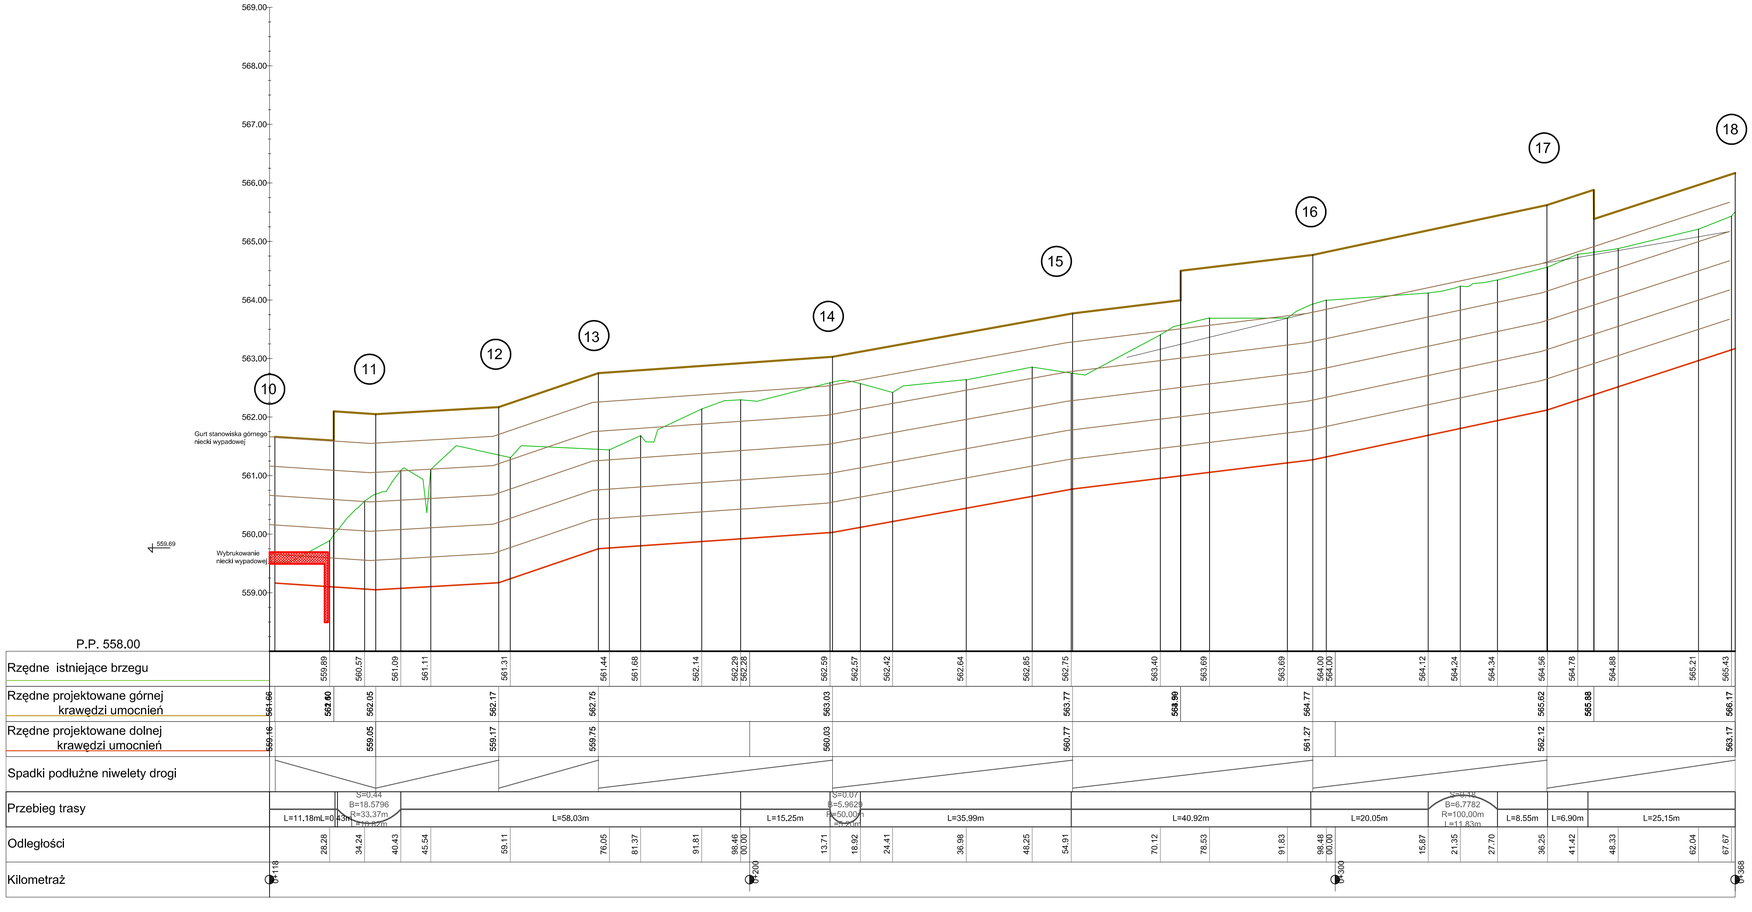

Y:\PROJEKTY\RALCZA\Rysunki DWG\Projekt Budowlany\Projekt BUDOWLANY\cases Wodna\Plan Zagospodarowania Terenu 2011-03-17.dwg
Poprzedni rozmiar papieru (419.95 x 875.86 mm) 2011-03-17 20:33
Karolina

FIRMA
"ABS-OCHRONA ŚRODOWISKA"
SPÓŁKA Z O.O.
40-189 Katowice, ul. Wandalina 7a, Nr tel. 2589615

Inwestor:
Urząd Gminy Rajcza
ul. Górska 1
34-370 Rajcza.

Nazwa inwestycji:
„Zagospodarowanie potoku Rycerskiego w km 4+600 - 5+300 w miejscowości Rycerka Górna w celu poprawy estetyki miejscowości i ochrony przeciwpowodziowej"

Nazwa rysunku:
Profil umocnień prawego brzegu km od 0+118 do 0+368

Zespół autorski	Nr uprawnień	Specjalność	Data	Podpis	Data opracowania: marzec 2011
Opracował/kreślił: Piotr Bilek			marzec 2011		Podziałka: 1 - 50/500
Projektant: inż. Kazimierz Dadyński	OS-IV-7210/338/85	hydrotechniczna	marzec 2011		
Sprawdził: mgr inż. Władysław Kaczała	30/89 B-B	hydrotechniczna	marzec 2011		Nr rys.: PB 9