
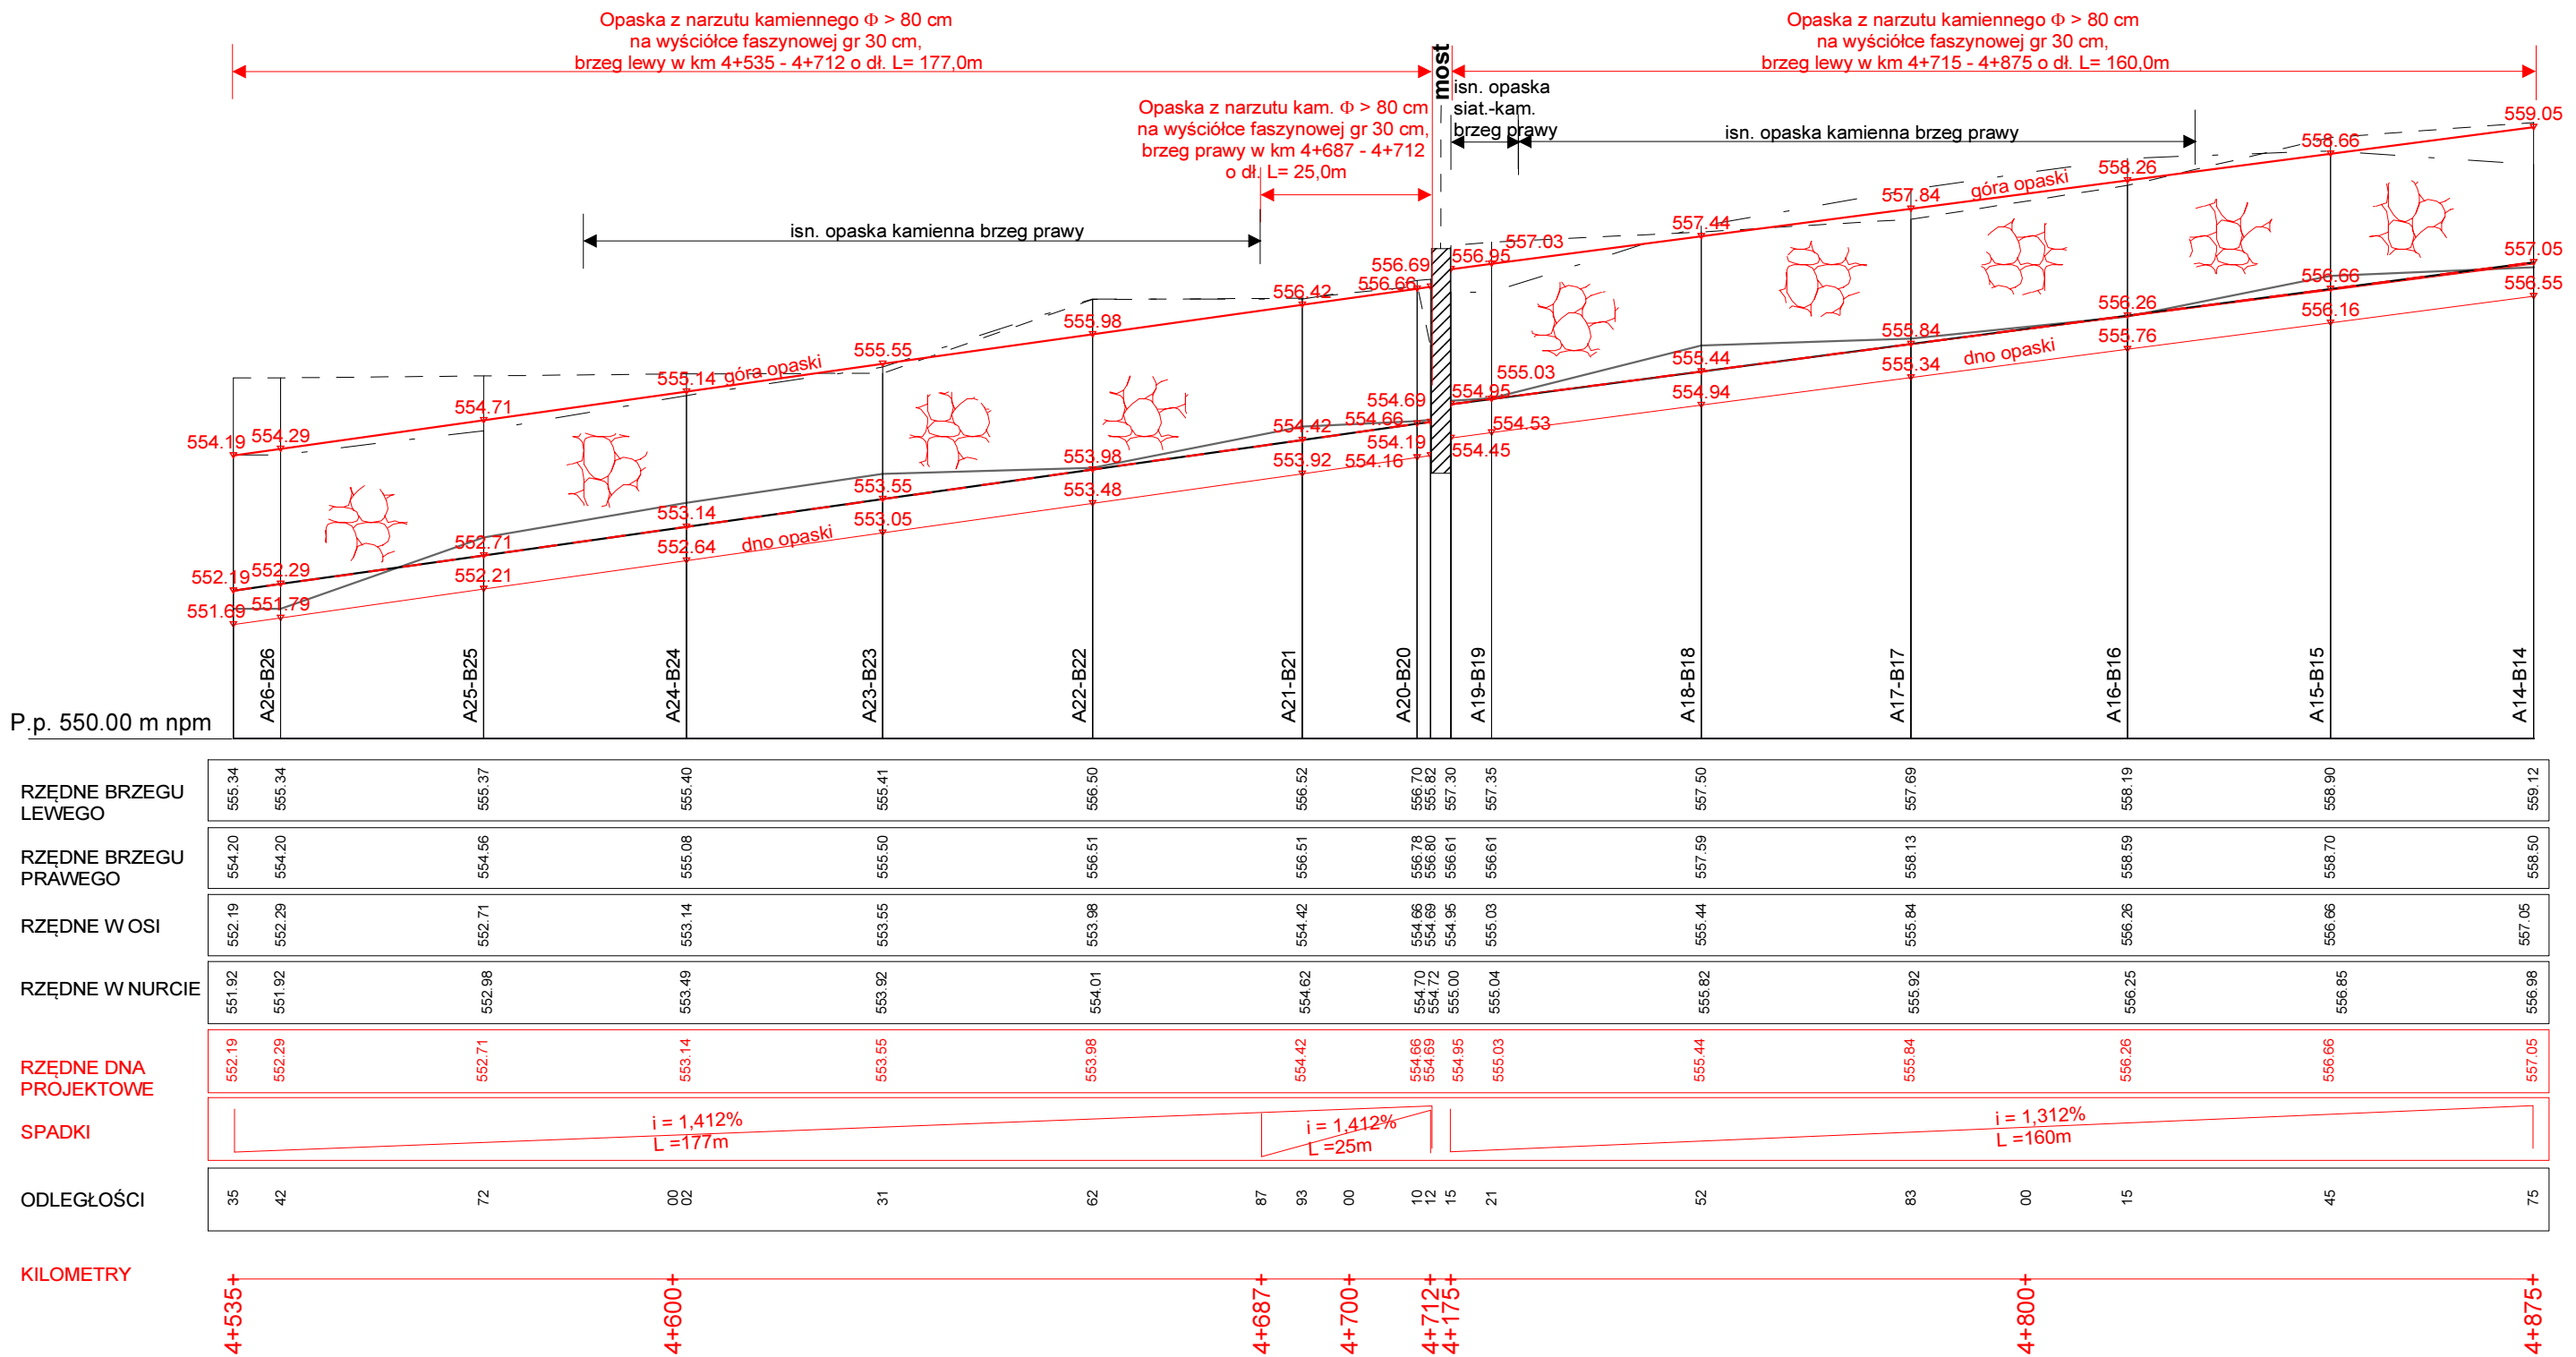


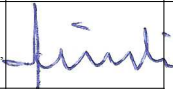

Firma "E K O B O W I R" Sp. z o.o. 30-404 Kraków, ul. Cegielniana 18/42

Nazwa opracowania		DOKUMENTACJA TECHNICZNA			
	Imię i Nazwisko Nr uprawnień	Podpis	Nazwa opracowania		
Autor	mgr inż. Jan Liszkowski Specjalność melioracje wodne, Nr 701/71/KR Specjalność instalacyjno- inżynieryjna, Nr RP- Upr/337/91 Rzeczoznawca NOT Nr 2134		Wykonania dokumentacji projektowo-kosztorysowej na wykonanie zabezpieczeń brzegowych w postaci opasek z narzutu kamiennego w ramach projektu pn. "Budowa infrastruktury przeciwpowodziowej w Gminach Rajcza i Oścądnicza - etap II.		
Inwestor	Gmina Rajcza, ul. Górska 1, 34-370 Rajcza				
Data	Stadium		Nazwa rysunku:	Skala	Rys.nr:
styczeń 2015	DOKUMENTACJA TECHNICZNA		Profil podłużny	1 : 100/1000	5-1