

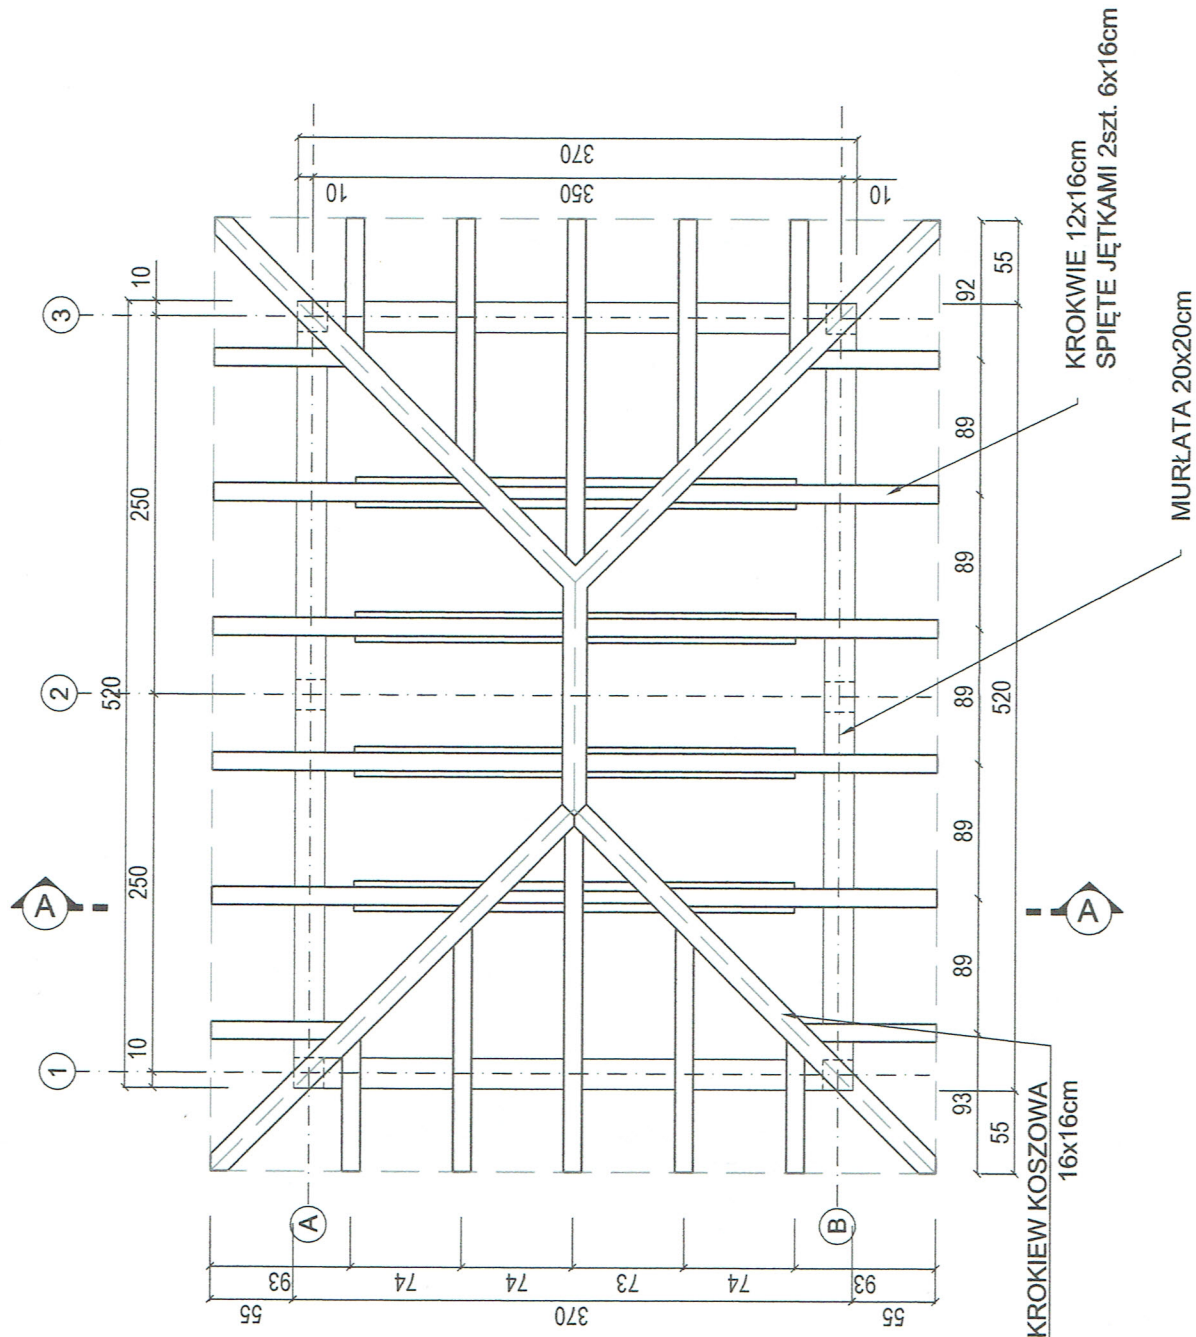
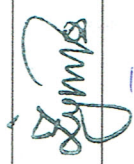


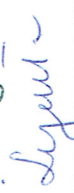



ELEMENTY WIEŻBY DACHOWEJ:

- (M) MURŁATA 20x20cm (Kk) KROKIEW KOSZOWA 16x16cm
- (K) KROKIEW 12x16cm (J) JEŹTKA 2x 6x16cm


ŻYRAFBUĐ Bartłomiej Żymła ul. Doliny Miętosiej 8/103 43-300 Bielsko-Biała		tel. +48 698 164 825 +48 694 912 389	
NIP: 638-169-03-63		REGON: 241550840	
PROJEKT: PROJEKT REMONTU ISTNIEJĄCEJ WIATY I STUDNI SOLANKOWEJ 34-370 SÓŁ, DZ. NR 5807, 5808			
INWESTOR: URZĄD GMINY RAJCZA, 34-370 RAJCZA UL. GÓRSKA 1			
RYSUNEK: RZUT WIEŻBY DACHOWEJ			
PROJEKTANT:	mgr inż. BARTŁOMIEJ ŻYMLA		ETAP: PROJEKT BUDOWLANY
			SKALA: 1:50
PROJEKTANT:	mgr inż. DOROTA ŻYMLA		NR RYS.: 03

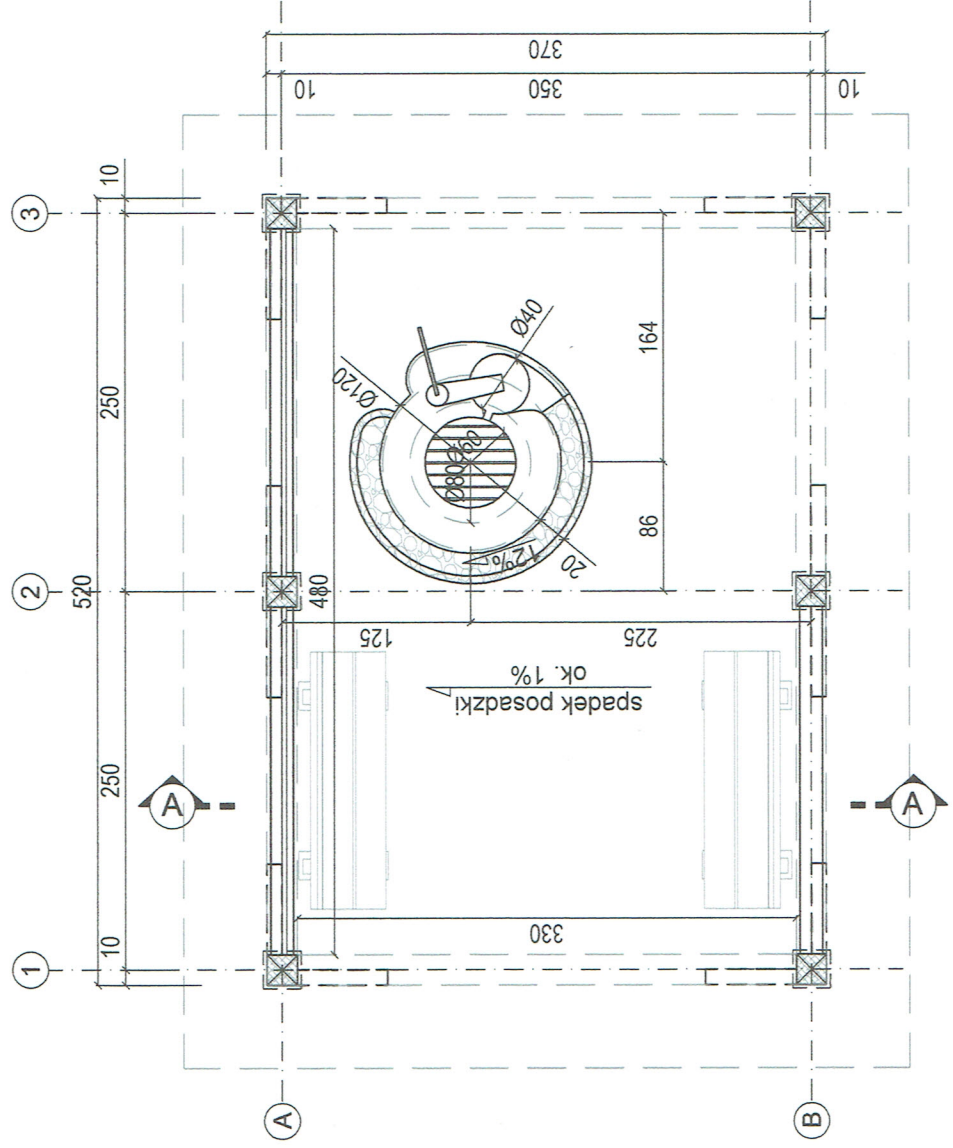


ISTNIEJĄCA WIATA
POWIERZCHNIA ZABUDOWY : 19,24m²

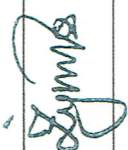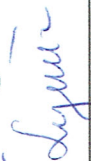ŻYRAFBUĐ Bartłomiej Żymła ul. Doliny Miętosiej 8/103 43-300 Bielsko-Biała		tel. +48 698 164 825 +48 694 912 389	
NIP: 638-169-03-63		REGON: 241550840	
PROJEKT:	PROJEKT REMONTU ISTNIEJĄCEJ WIATY I STUDNI SOLANKOWEJ 34-370 SÓŁ, DZ. NR 5807, 5808		
INWESTOR:	URZĄD GMINY RAJCZA, 34-370 RAJCZA UL. GÓRSKA 1		
RYSUNEK:	RZUT PODSTAWOWY		
PROJEKTANT:	mgr inż. BARTŁOMIEJ ŻYMLA		ETAP: PROJEKT BUDOWLANY SKALA: 1:50
PROJEKTANT:	mgr inż. DOROTA ŻYMLA		NR RYS.: 02


WIDOK WSCHODNI

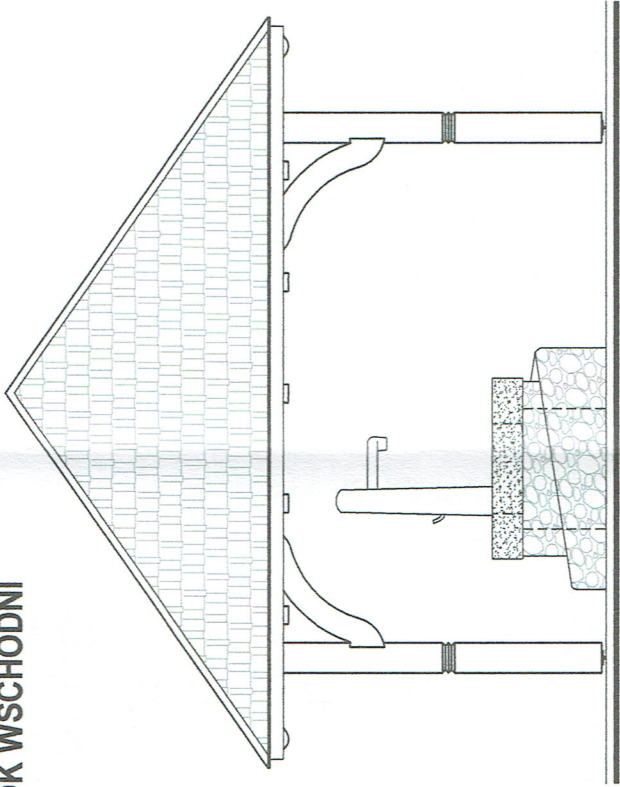


WIDOK PÓŁNOCNY

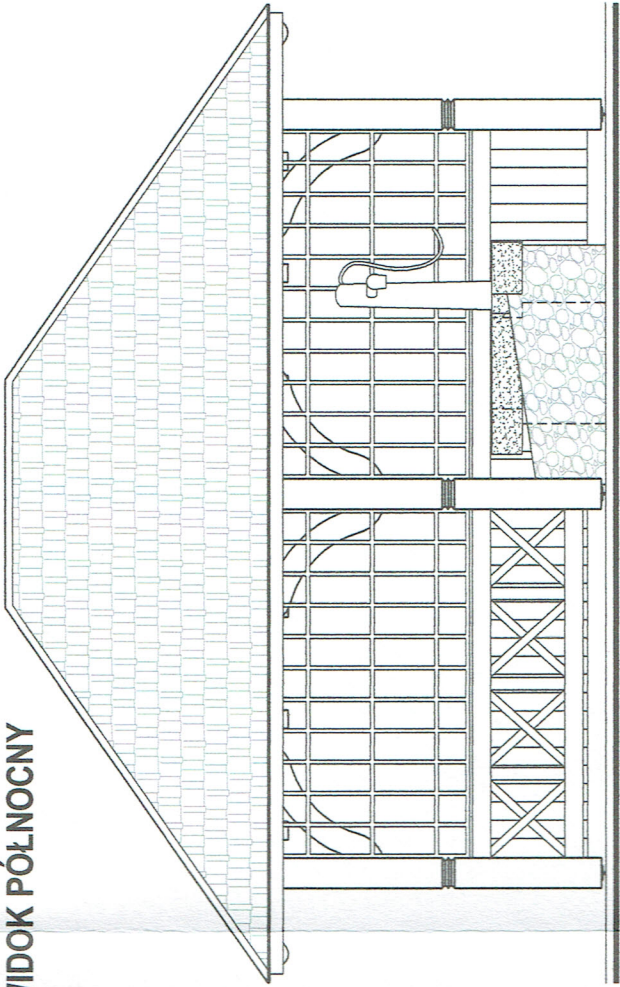

WIDOK POŁUDNIOWY

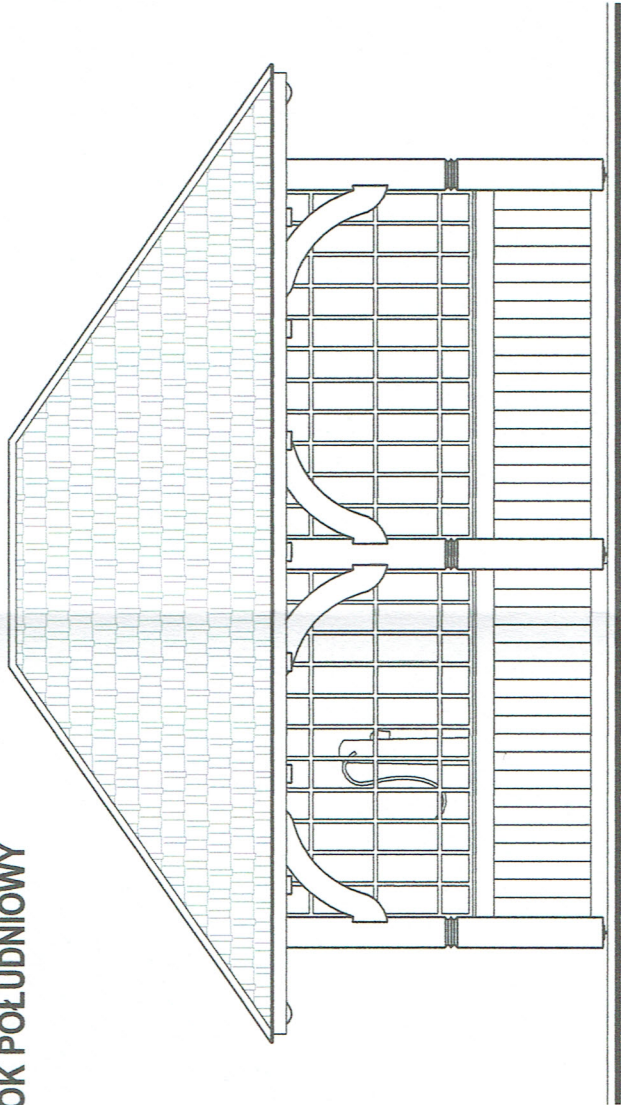

WIDOK ZACHODNI

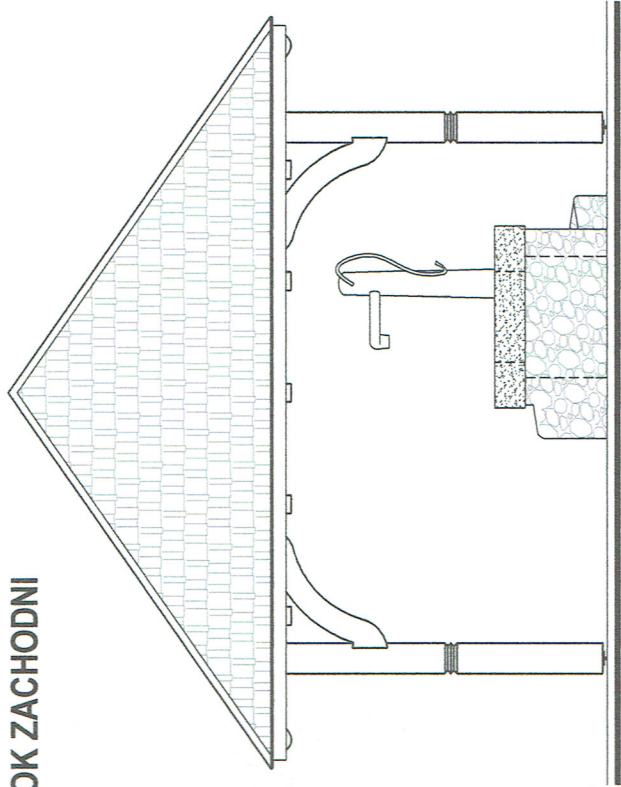

ŻYRAFUD Bartłomiej Żymła
ul. Doliny Miętusiej 8/103
43-300 Bielsko-Biała

tel. +48 698 164 825
+48 694 912 389

NIP: 638-169-03-63 REGON: 241550840

PROJEKT: **PROJEKT REMONTU ISTNIEJĄCEJ WIATY I STUDNI SOLANKOWEJ**
 34-370 SÓL, DZ. NR 5807, 5808

INWESTOR: **URZĄD GMINY RAJCZA, 34-370 RAJCZA UL. GÓRSKA 1**

RYSUNEK: **WIDOKI**

PROJEKTANT: mgr inż. BARTŁOMIEJ ŻYMŁA

PROJEKTANT: mgr inż. DOROTA ŻYMŁA

ETAP: PROJEKT BUDOWLANY

SKALA: **1:50**

NR RYS.: **06**