
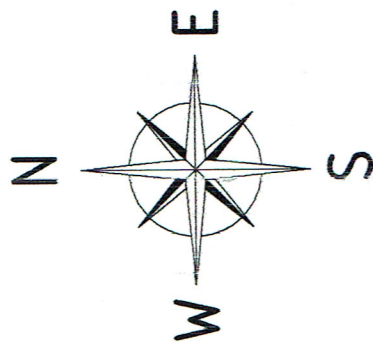


MAPA EWIDENCJI GRUNTÓW
WRAZ Z WYKAZEM DZIAŁEK
ul. Krasieńskiego 13
SKALA 1:2880 300 ŻYWIEC
-48-

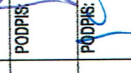


LEGENDA:


planowany remont nawierzchni trasy rowerowej

pracownia projektowa KBN PROJEKT		TEMAT OPRACOWANIA: REMONT INFRASTRUKTURY AKTYWNEJ FORMY TURYSTYKI - TRASY ROWEROWEJ W RAJCZY DOLNEJ	
LOKALIZACJA: DZIAŁKI NR: 7821/10, 10286/2, 7865/1, 7865/2, 7866/2, 7857/3, 7857/4, 7855/1, 7855/2, 7513/12, 7493/9, 10541/2, 10288/1 - OBRĘB EWID. RAJCZA		RYS. NR D-2	
INWESTOR: URZĄD GMINY RAJCZA 34-370 RAJCZA UL. GÓRSKA 1		RYS. NR D-2	
STADIUM: MATERIAŁY DO ZGŁOSZENIA		SKALA 1:2880	
NAZWA RYSUNKU: MAPA EWIDENCJI GRUNTÓW		DATA: 2014 r.	
PROJEKTOWAŁ: mgr inż. Tomasz Kotajny upr. nr SLK/1889/P000107 w spec. drogowej		PODPIS: 	
AUTOR OPRACOWANIA: mgr inż. Arkadiusz Krzesak upr. nr SLK/2182/PWOK08		PODPIS: 	


Przekrój typowy na odcinku
od km 0+050,00 do km 0+100,00

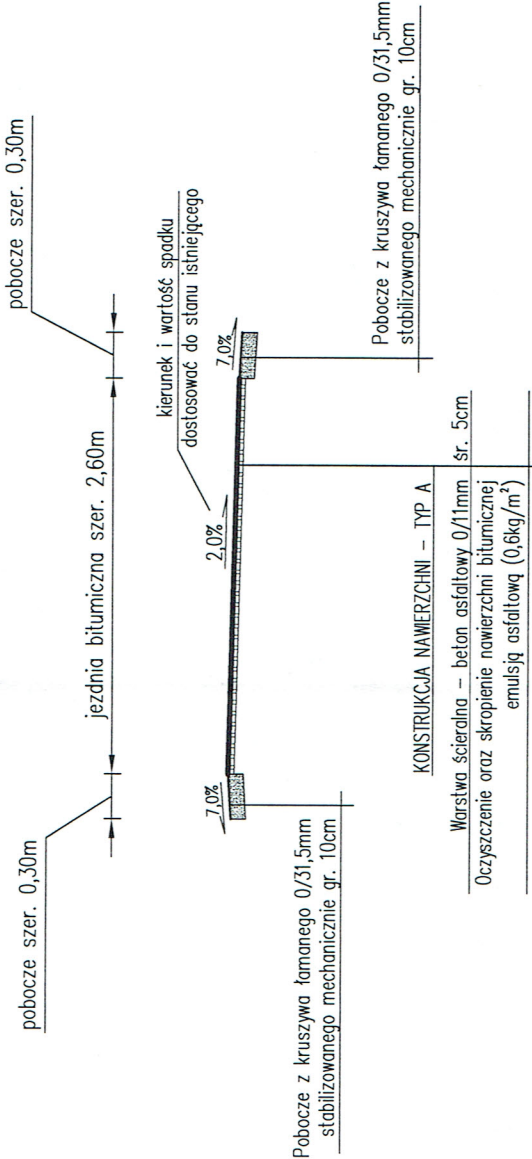

Przekrój typowy na odcinku
od km 0+287,00 do km 0+493,00

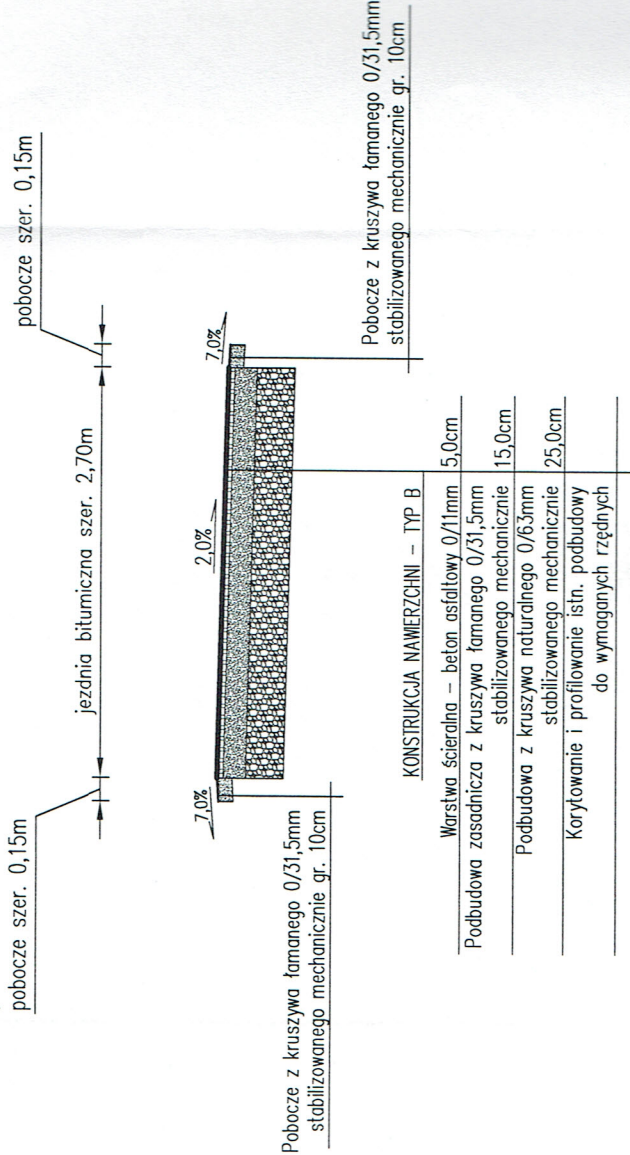

Przekrój typowy na odcinku
od km 0+100,00 do km 0+287,00

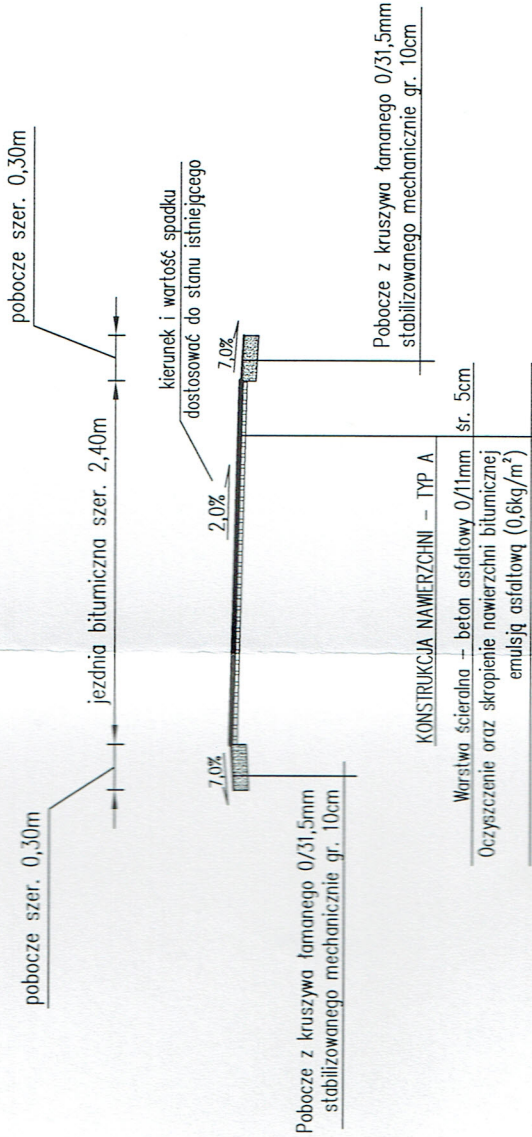


UWAGI:

- na początkowym odcinku o długości ok. 10,0m oraz na istniejących skrzyżowaniach z drogi o nawierzchni bitumicznej, istniejącą nawierzchnię należy zfrezować na głębokość ok. 5,0cm w celu prawidłowego nawiązania wysokościowego nowej nawierzchni z nawierzchnią istniejącą
- w miejscach występowania znacznych deformacji, istniejącą nawierzchnię należy miejscowo zfrezować w celu uzyskania względnie równej powierzchni przed ułożeniem warstwy wiążącej
- istniejące wloty studzienek kanalizacyjnych występujących w pasie jezdni ścieżki rowerowej należy wyregulować i dostosować wysokościowo do planowanej niwelety jezdni oraz pochylen podłużnych i poprzecznych nowej nawierzchni jezdni

pracownia projektowa KBN PROJEKT	TEMAT OPRACOWANIA: REMONT INFRASTRUKTURY AKTYWNEJ FORMY TURYSTYKI - TRASY ROWEROWEJ W RAJCZY DOLNEJ	
	LOKALIZACJA: DZIAŁKI NR: 7821/10, 10286/2, 7865/1, 7865/2, 7857/3, 7857/4, 7855/1, 7855/2, 7513/12, 7493/9, 10541/2, 10288/1 - OBRĘB EWID. RAJCA	
INWESTOR:	URZĄD GMINY RAJCA	RYS. NR D-3
STADIUM:	MATERIAŁY DO ZGŁOSZENIA	BRANŻA: DROGOWA
NAZWA RYSUNKU: PRZEKROJE TYPOWE - CZĘŚĆ I		SKALA 1:50
		DATA: 1.2014 r.
PROJEKTOWAŁ:	mgr inż. Tomasz Kotajny nr upr. SLK/1898/POOD/07 w specj. drogowej	PODPIS:
AUTOR OPRACOWANIA:	mgr inż. Arkadiusz Krzesak upr. nr SLK/2182/PWOK/08	PODPIS:

Przekrój typowy na odcinku
od km 0+598,00 do km 0+730,00

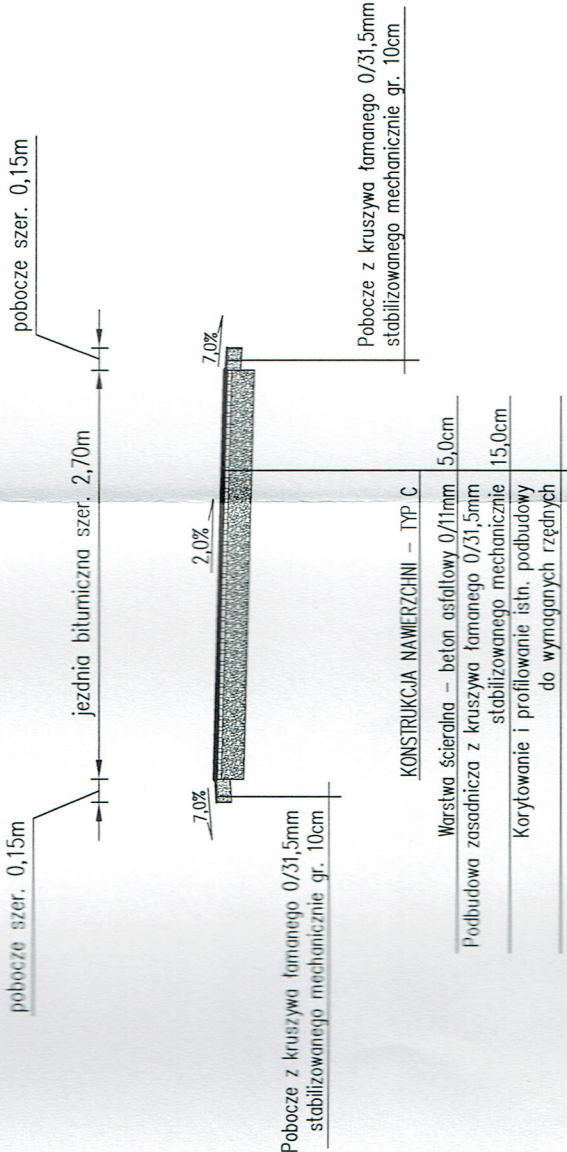


UWAGI:

- na początkowym odcinku o długości ok. 10,0m oraz na istniejących skrzyżowaniach z drogami o nawierzchni bitumicznej, istniejącą nawierzchnię należy zfrezować na głębokość ok. 5,0cm w celu prawidłowego nawiązania wysokościowego nowej nawierzchni z nawierzchnią istniejącą
- w miejscach występowania znacznych deformacji, istniejącą nawierzchnię należy miejscowo zfrezować w celu uzyskania względnie równej powierzchni przed ułożeniem warstwy wiążącej
- istniejące wloty studzienek kanalizacyjnych występujących w pasie jezdni ścieżki rowerowej należy wyregulować i dostosować wysokościowo do planowanej niwelety jezdni oraz pochyleń podłużnych i poprzecznych nowej nawierzchni jezdni

pracownia projektowa KBN PROJEKT	TEMAT OPRACOWANIA REMONT INFRASTRUKTURY AKTYWNEJ FORMY TURYSTYKI - TRASY ROWEROWEJ W RAJCZY DOLNEJ		
	LOKALIZACJA: DZIAŁKI NR: 1301/131, 7821/10, 10286/2, 7865/1, 7865/2, 7857/3, 7857/4, 7855/1, 7855/2, 7513/12, 7493/9, 10541/2, 10288/1 - OBRĘB EWID. RAJCZA		
INWESTOR:	URZĄD GMINY RAJCZA 34-370 RAJCZA UL. GÓRSKA 1	RYS. NR D-4	
STADIUM:	MATERIAŁY DO ZGŁOSZENIA BRANŻA: DROGOWA	SKALA 1:50	
NAZWA RYSUNKU: PRZEKROJE TYPOWE - CZĘŚĆ II			
PROJEKTOWAŁ:	mgr inż. Tomasz Kotajny nr upr. SLK/1898/POD/07 w specj. drogowej	DATA I 2014 r.	PODPIS: [Signature]
AUTOR OPRACOWANIA:	mgr inż. Arkadiusz Krzesak upr. nr SLK/2182/PWOK/08		PODPIS: [Signature]

Przekrój typowy na odcinku
od km 0+493,00 do km 0+598,00

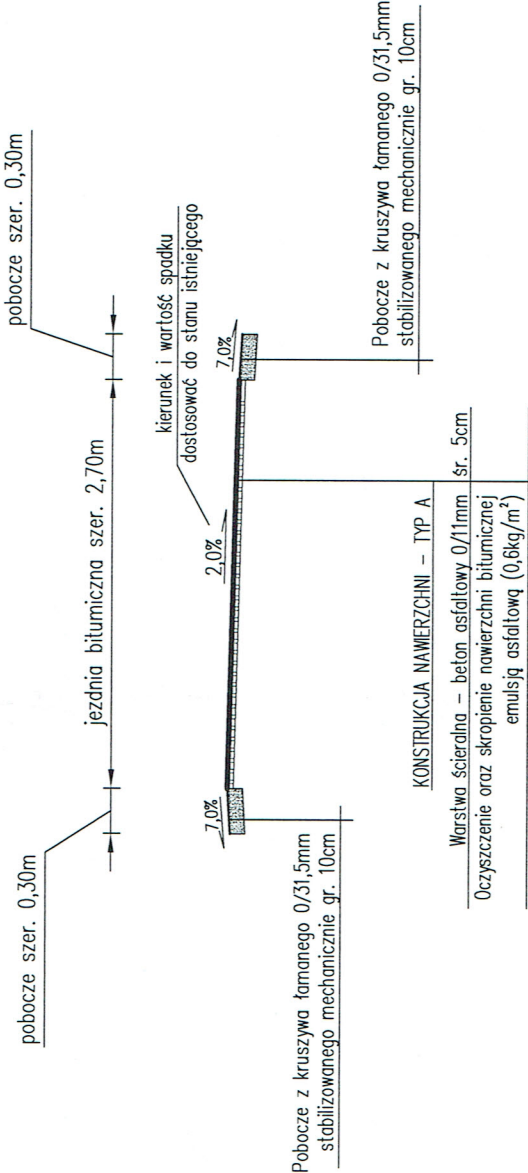

STAROSTWO POWIATOWE
W ŻYWCU
ul. Krasieńskiego 13
34-300 ŻYWIEC
-48-

działka nr 7850/4

Uwagi:
GRANICA DZIAŁKI POWSTAŁA Z PRZESKALOWANIA MAPY EWIDENCYJNEJ 1:2880

działka nr 7854/2

Granica działki 7855/1

działka nr 7854/1

działka nr 7855/2

działka nr 7855/1

działka nr 7857/4

działka nr 7856

Nawierzchnia z łucznia kamiennego

Stupki drewniane $\varnothing 12\text{cm}$ $L=2,0\text{m}$

Deski gr. 3cm

kosz na śmieci

miejsce na ognisko

Ławka drewniana $L=100\text{cm}$

wygrozdzenie paleniska
z kamienia polnego

160

Ławka drewniana $L=250\text{cm}$

Stół drewniany
 $250 \times 100\text{cm}$

250

100


Ławka drewniana $L=250\text{cm}$

Tablica informacyjna

kosz na śmieci

stołek na rowery

Zieleń ławniasta

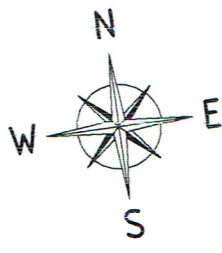

- Uwagi:
1. Stół oraz ławki drewniane z bali z drewna sosnowego dwustronnie struganego zaimpregnowanego preparatem przeciwgrzybicznym oraz malowane lakierując.
 2. Palenisko ogniska o średnicy zewnętrznej 160cm, ograniczone kamieniem polnym o średnicy około 15cm. Środek paleniska abnizony o 5-10cm w stosunku do poziomu terenu.
 3. Nawierzchnia miejsca odpoczynku z łucznia kamiennego 0/31,5mm.
 4. Numery i granice działek zaznaczono kolorem zielonym.

pracownia projektowa KBN PROJEKT	TEMAT OPRACOWANIA: REMONT INFRASTRUKTURY AKTYWNEJ FORMY TURYSTYKI - TRASY ROWEROWEJ W RAJCZY DOLNEJ
LOKALIZACJA: DZIAŁKI NR: 7821/10, 10286/2, 7865/1, 7865/2, 7867/3, 7857/4, 7855/1, 7855/2, 7513/12, 7493/9, 10541/2, 10288/1 - OBRĘB EWID. RAJCA	
INWESTOR: URZĄD GMINY RAJCA 34-370 RAJCA UL. GÓRSKA 1	RYS. NR D-5
STADIUM: MATERIAŁY DO ZGŁOSZENIA	BRANŻA: DROGOWA
NAZWA RYSUNKU: URZĄDZENIE MIEJSCA ODPOCZYNKU WIDOK Z GÓRY	SKALA 1:50 DATA: 1 2014 r.
PROJEKTOWAŁ: mgr inż. Tomasz Kosiński nr upr. SLK/1899/POOD/07 w spec. drogowej	PODPIS:
AUTOR OPRACOWANIA: mgr inż. Arkadiusz Kizesak upr. nr SLK/2182/PWOK/08	PODPIS:

TRASA ROWEROWA
NAWIERZCHNIA BITUMICZNA

połozce


300

270

1200


505

OGRODZENIE – WIDOK Z BOKU

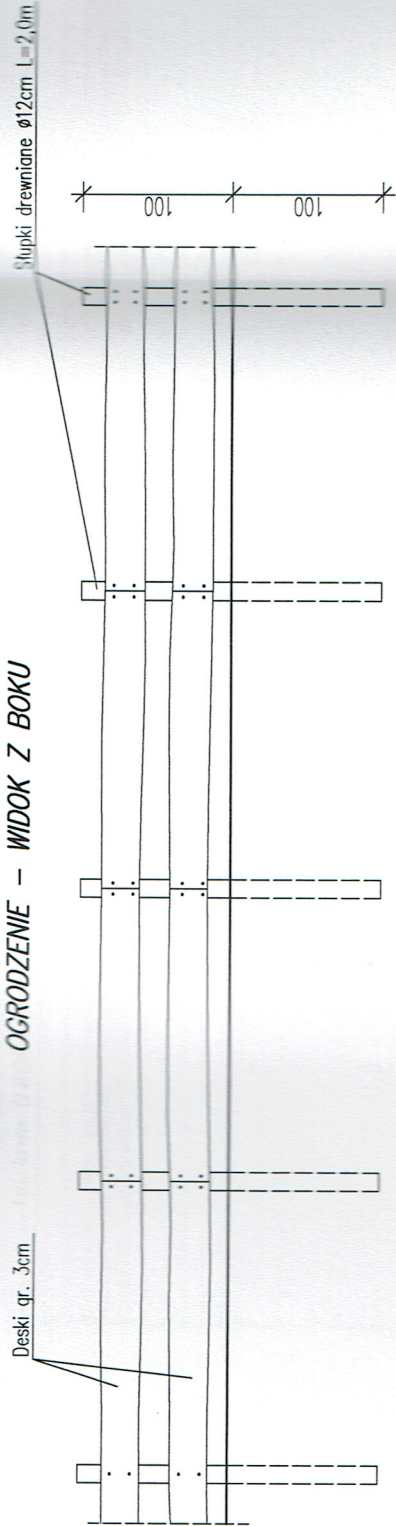


STOJAK NA ROWERY


WIDOK Z BOKU

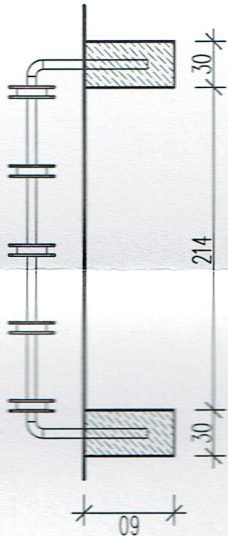


WIDOK Z GÓRY

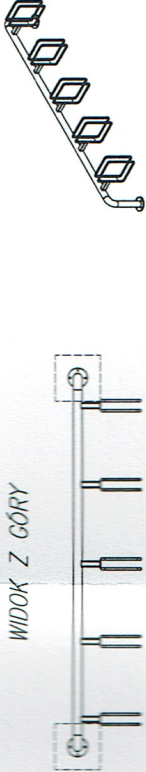

KOSZ NA ŚMIECI

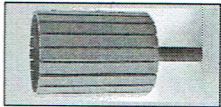

KONSTRUKCJA NAWIERZCHNI

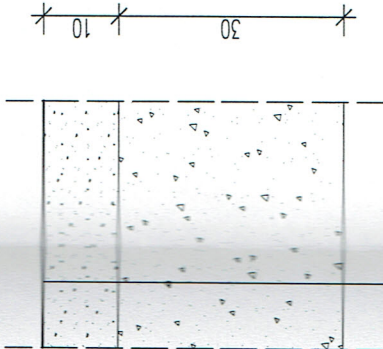

Tłuczeń kamienny 0/31,5mm
Kruszywo naturalne 0/63m stabilizowane mechanicznie
Korytowanie i profilowanie do wymaganych rzędnych

- Uwagi:
1. Słoty oraz ławki drewniane z bal z drewna sosnowego dwustronnie struganego zaimpregnowanego preparatem przeciwegrybiycznym oraz malowane lakierobójcą.
 2. Palenisko ogniska o średnicy zewnętrznej 160cm, ograniczone kamieniem polnym o średnicy około 15cm. Środek paleniska obniżony o 5–10cm w stosunku do poziomu terenu.
 3. Nawierzchnia miejsca odpoczynku z tłucznią kamiennego 0/31,5mm.

pracownia projektowa KBN PROJEKT	TEMAT OPRACOWANIA: REMONT INFRASTRUKTURY AKTYWNEJ FORMY TURYSTYKI - TRASY ROWEROWEJ W RAJCZY DOLNEJ
LOKALIZACJA DZIAŁKI NR: 7821/10, 10286/2, 7865/1, 7865/2, 7866/2, 7857/3, 7857/4, 7855/1, 7855/2, 7513/12, 7493/9, 10541/2, 10288/1 - OBRĘB EWID. RAJCZA	
INWESTOR: URZĄD GMINY RAJCZA 34-370 RAJCZA UL. GÓRSKA 1	RYS. NR D-6
STADIUM: MATERIAŁY DO ZGŁOSZENIA	BRANŻA: DROGOWA
NAZWA RYSUNKU: URZĄDZENIE MIEJSCA ODPOCZYNKU SZCZEGÓŁY	
DATA: I 2014 r.	
PROJEKTOWAŁ: mgr inż. Tomasz Kotajny nr upr. SLK/1898/POOD/07 w specj. drogowej	PODPIS:
AUTOR OPRACOWANIA: mgr inż. Arkadiusz Krzesak upr. nr SLK/2182/PWOK/08	PODPIS: