



PRZEMIAN PRZEMIAN
skala 1:50

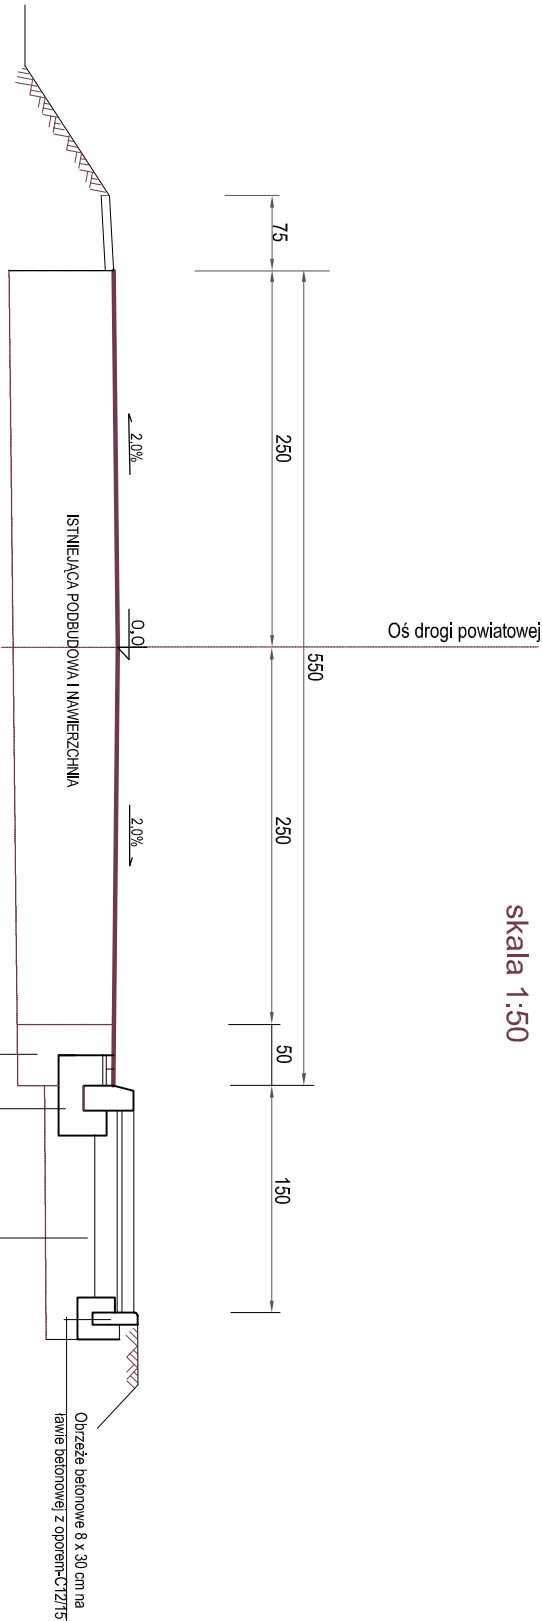


SZCZEGÓŁ KRAWĘŻNIKA
skala 1:10

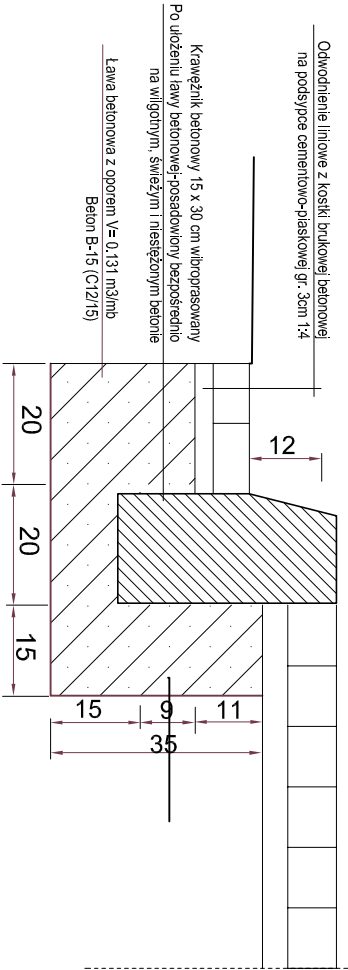

Krawężnik betonowy 15 x 30 x 100 cm na podsypce cementowo-piaskowej 1:4 i ławie betonowej B-15 z oporem V= 0.131 m3/mb

4 cm	Warstwa ścierna z betonu asfaltowego
8 cm	Warstwa wiążąca z betonu asfaltowego
10 cm	Podbudowa zasadnicza z betonu asfaltowego
20 cm	Podbudowa z tłucznia kamiennego
37 cm	stabilizowanego mechanicznie Podbudowa warstwa dolna z kruszywa
Razem	łamanego stabilizowanego mechanicznie
60 cm	

SZCZEGÓŁ OBRZEŻA
skala 1:10

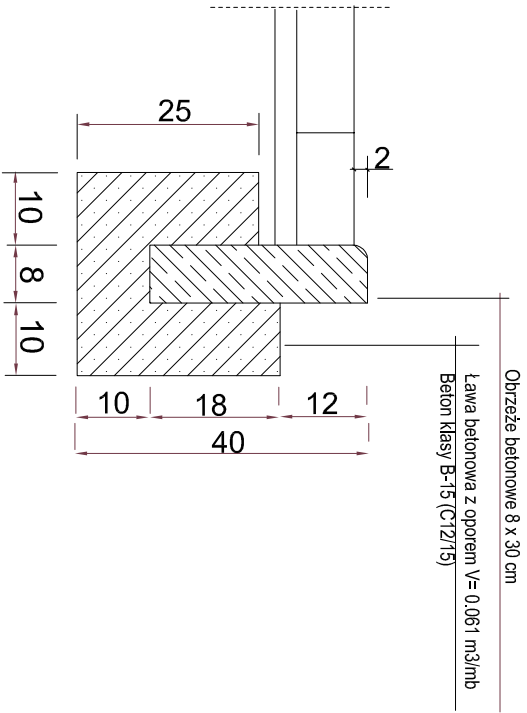

PRACOWNIA PROJEKTOWA Jerzy Koziołek 34-300 Żywiec, ul. Powstańców Śląskich 2		Objekt: Budowa chodnika, remont zjazdów indywidualnych oraz poprawa odwodnienia przy drodze powiatowej nr 1447 S Rajcza - Sól - Zwardoń odcinek od mostu na potoku Rycerka do skrzyżowania z drogą powiatową nr 1444 S Rycerka Dolna-Rycerka Górna oraz odcinek od km 0+000 do km 0+620 drogi powiatowej nr 1444 S Rycerka Dolna-Rycerka Górna.	
Projektował : mgr inż. Jerzy Koziołek Nr ewid. uprawnień 70/K/84 Konstrukcyjno-inżynierskie		PROJEKT WYKONAWCZY	
Sprawdził : mgr inż. Andrzej Wydra Nr ewid. uprawnień 34/89 B-B Konstrukcyjno-inżynierskie		Przekrój poprzeczny chodnika typ A	
Data kwiecień 2013r.		Nr rys. 3.8	