


PRZEMIANOWY PRZEMIANOWY
skala 1:50

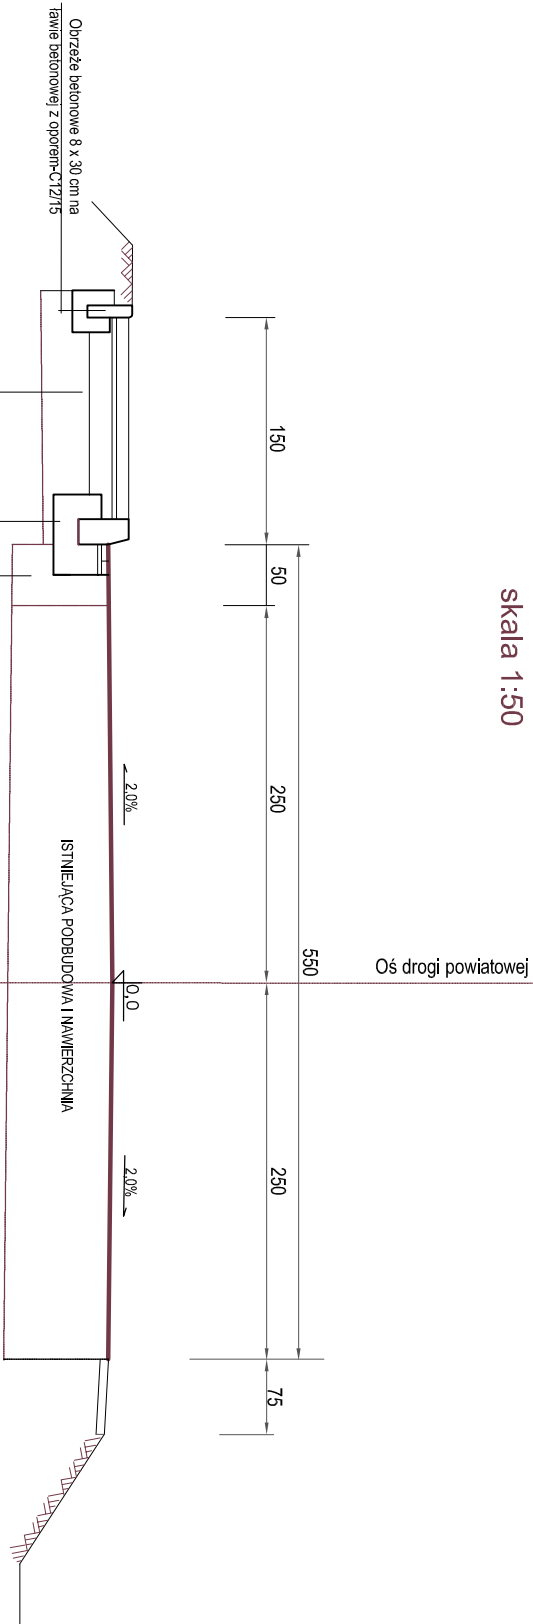


Krawężnik betonowy 15 x 30 x 100 cm na podsypce cementowo-piaskowej 1:4
i ławie betonowej B-15 z oporem V= 0.0575 m3/mnb


Chodnik z kostki brukowej betonowej na podsypce cementowo-piaskowej 1: 4	8 cm
Podsyпка cementowo-piaskowa	3 cm
Podbudowa warstwa górną z tłucznia kamiennego	20 cm
Podbudowa warstwa dolną z pospółki	29 cm

Warstwa ścierna z betonu asfaltowego	4 cm
Warstwa wiążąca z betonu asfaltowego	8 cm
Podbudowa zasadnicza z betonu asfaltowego	10 cm
Podbudowa z tłucznia kamiennego	20 cm
Podbudowa warstwa dolna z kruszywa stabilizowanego mechanicznie	37 cm
Łamanego stabilizowanego mechanicznie	60 cm
Razem	

SZCZEGÓŁ OBRZEŻA
skala 1:10

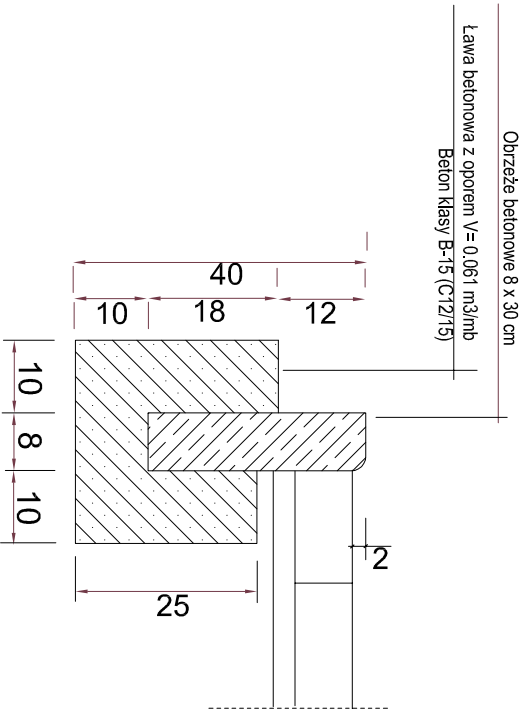

SZCZEGÓŁ KRAWĘŻNIKA
skala 1:10

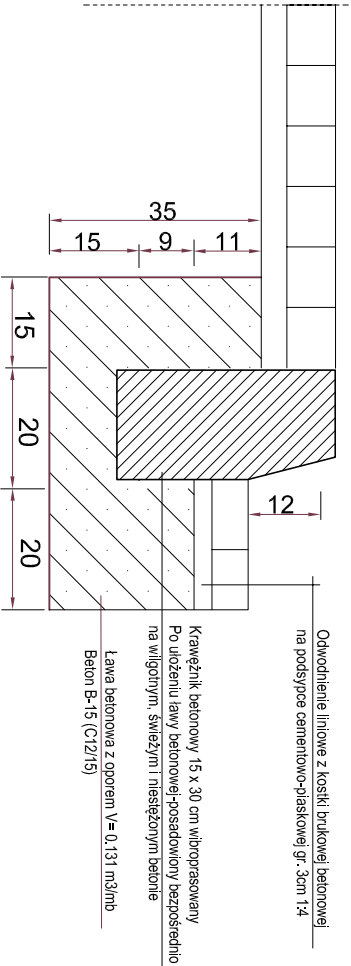

PRACOWNIA PROJEKTOWA Jerzy Koziołek 34-300 Żywiec, ul. Powstańców Śląskich 2		Obiekt: Budowa chodnika, remont zjazdów indywidualnych oraz poprawa odwodnienia przy drodze powiatowej nr 1447 S Rajcza - Sól - Zwardoń odcinek od mostu na potoku Rycerka do skrzyżowania z drogą powiatową nr 1444 S Rycerka Dolna-Rycerka Górna oraz odcinek od km 0+000 do km 0+455 drogi powiatowej nr 1444 S Rycerka Dolna-Rycerka Górna.	
Projektował : mgr inż. Jerzy Koziołek Nr ewid. uprawnień 70/K/84 Konstrukcyjno-inżynierskie		PROJEKT WYKONAWCZY	
Sprawdził : mgr inż. Andrzej Wydra Nr ewid. uprawnień 34/89 B-B Konstrukcyjno-inżynierskie		Przekrój poprzeczny chodnika typ B	
Data kwiecień 2010r.		Nr rys. 3.9	