




WIDOK Z GÓRY
skala 1:100

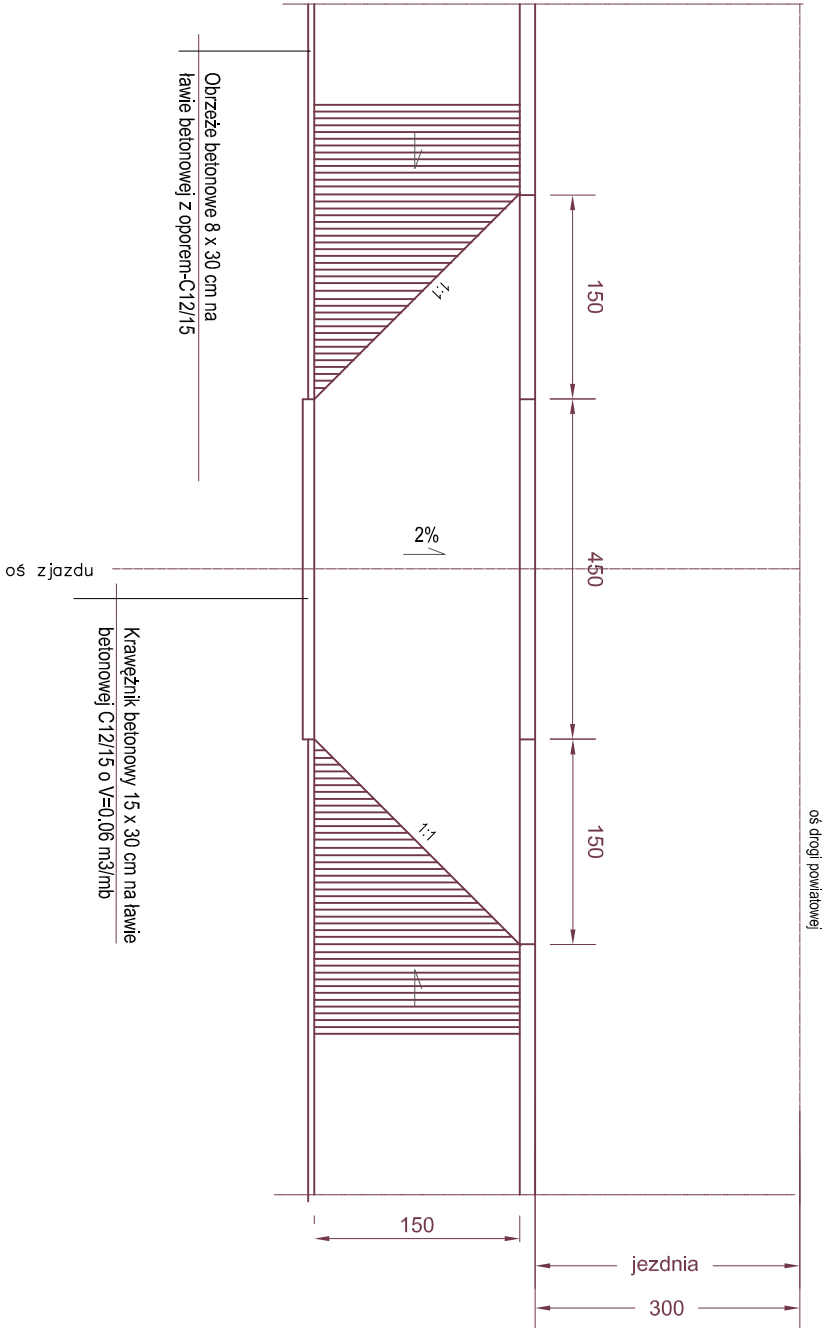

SZCZEGÓŁ KRAWĘŻNIKA
skala 1:10

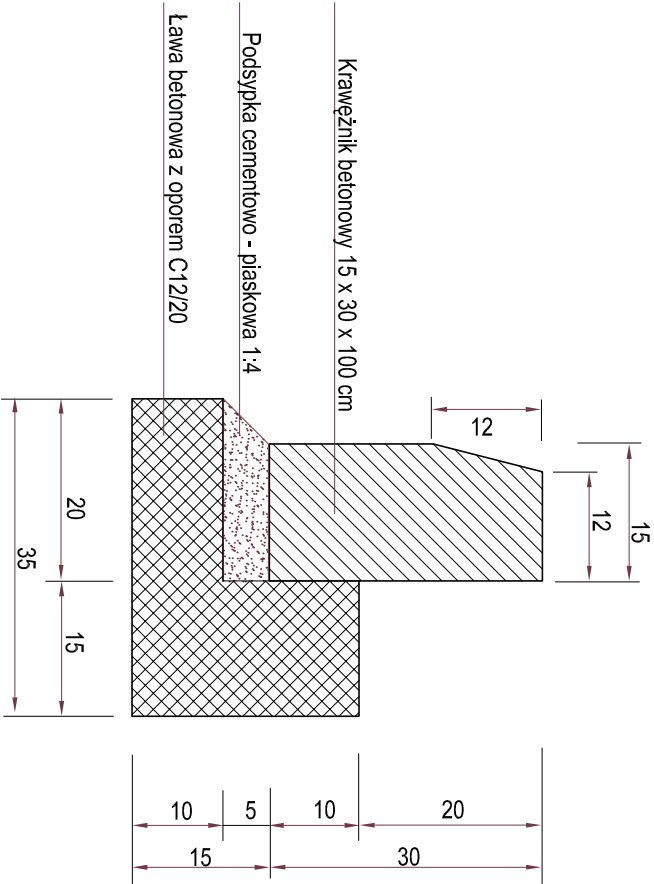

PRZEKRÓJ POPRZECZNY
skala 1:50

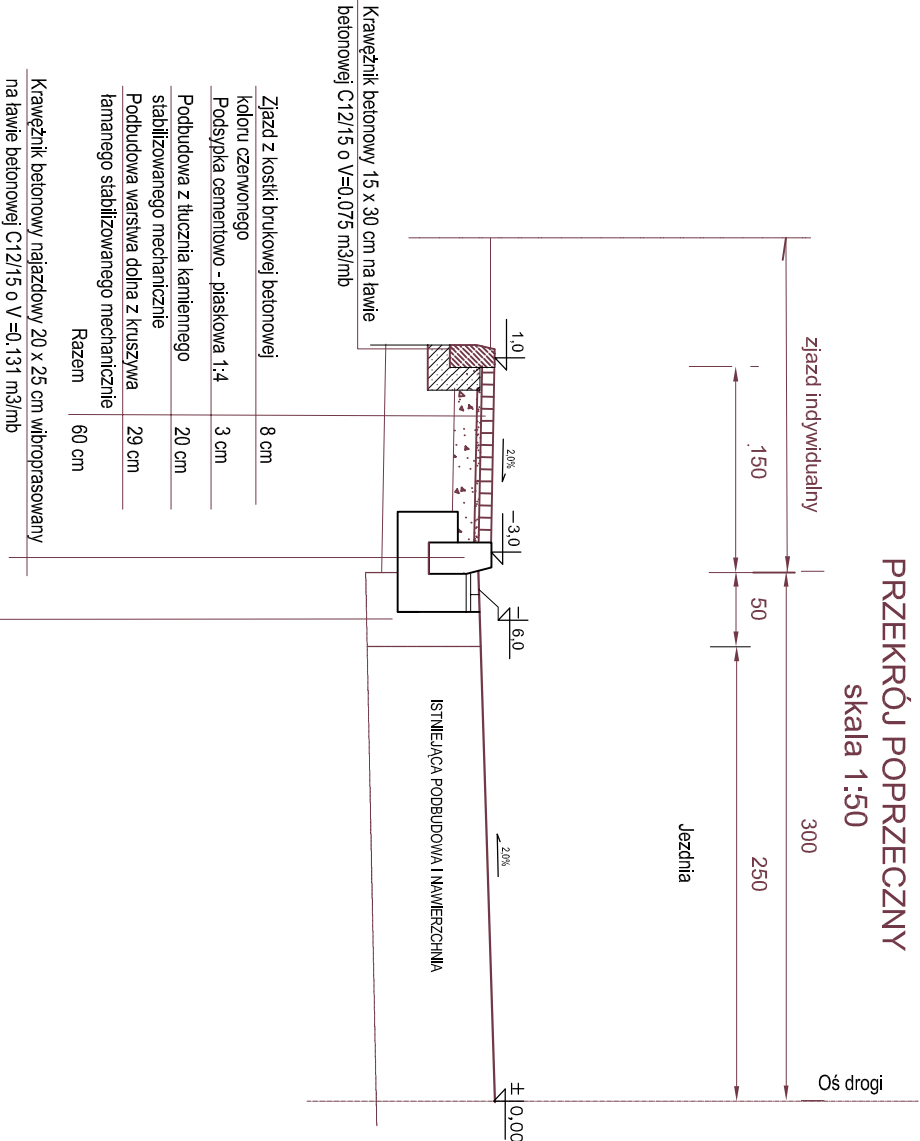

Warstwa ścieralna z betonu asfaltowego	4 cm
Warstwa wiążąca z betonu asfaltowego	8 cm
Podbudowa zasadnicza z betonu asfaltowego	10 cm
Podbudowa z tłucznia kamiennego stabilizowanego mechanicznie	20 cm
Podbudowa warstwa dolna z kruszywa łamanego stabilizowanego mechanicznie	37 cm
Razem	60 cm

Zjazd z kostki brukowej betonowej koloru czerwonego	8 cm
Podsyпка cementowo - piaskowa 1:4	3 cm
Podbudowa z tłucznia kamiennego stabilizowanego mechanicznie	20 cm
Podbudowa warstwa dolna z kruszywa łamanego stabilizowanego mechanicznie	29 cm
Razem	60 cm

Krawężnik betonowy naładzowy 20 x 25 cm wibroprasowany na ławie betonowej C12/15 o V=0.131 m3/mb

PRACOWNIA PROJEKTOWA Jerzy Koziołek 34-300 Żywiec, ul. Powstańców Śląskich 2	Obiekt: Budowa chodnika, remont zjazdów indywidualnych oraz poprawa odwodnienia przy drodze powiatowej nr 1447 S Rajcza - Sól - Zwardoń odcinek od mostu na potoku Rycerka do skrzyżowania z drogą powiatową nr 1444 S Rycerka Dolna-Rycerka Górna oraz odcinek od km 0+000 do km 0+620 drogi powiatowej nr 1444 S Rycerka Dolna-Rycerka Górna.
Projektował : mgr inż. Jerzy Koziołek Nr ewid. uprawnień 70/K/84 Konstrukcyjno-inżynieryjne	
Sprawdził : mgr inż. Andrzej Wydra Nr ewid. uprawnień 34/89 B-B Konstrukcyjno-inżynieryjne	

	PROJEKT WYKONAWCZY	
	Zjazd indywidualny przez chodnik	Nr rys. 3.10
Data kwiecień 2013r.		