


PRZEKRÓJ TYPOWY CHODNIKA NA ZJAZDACH
SKALA 1:20

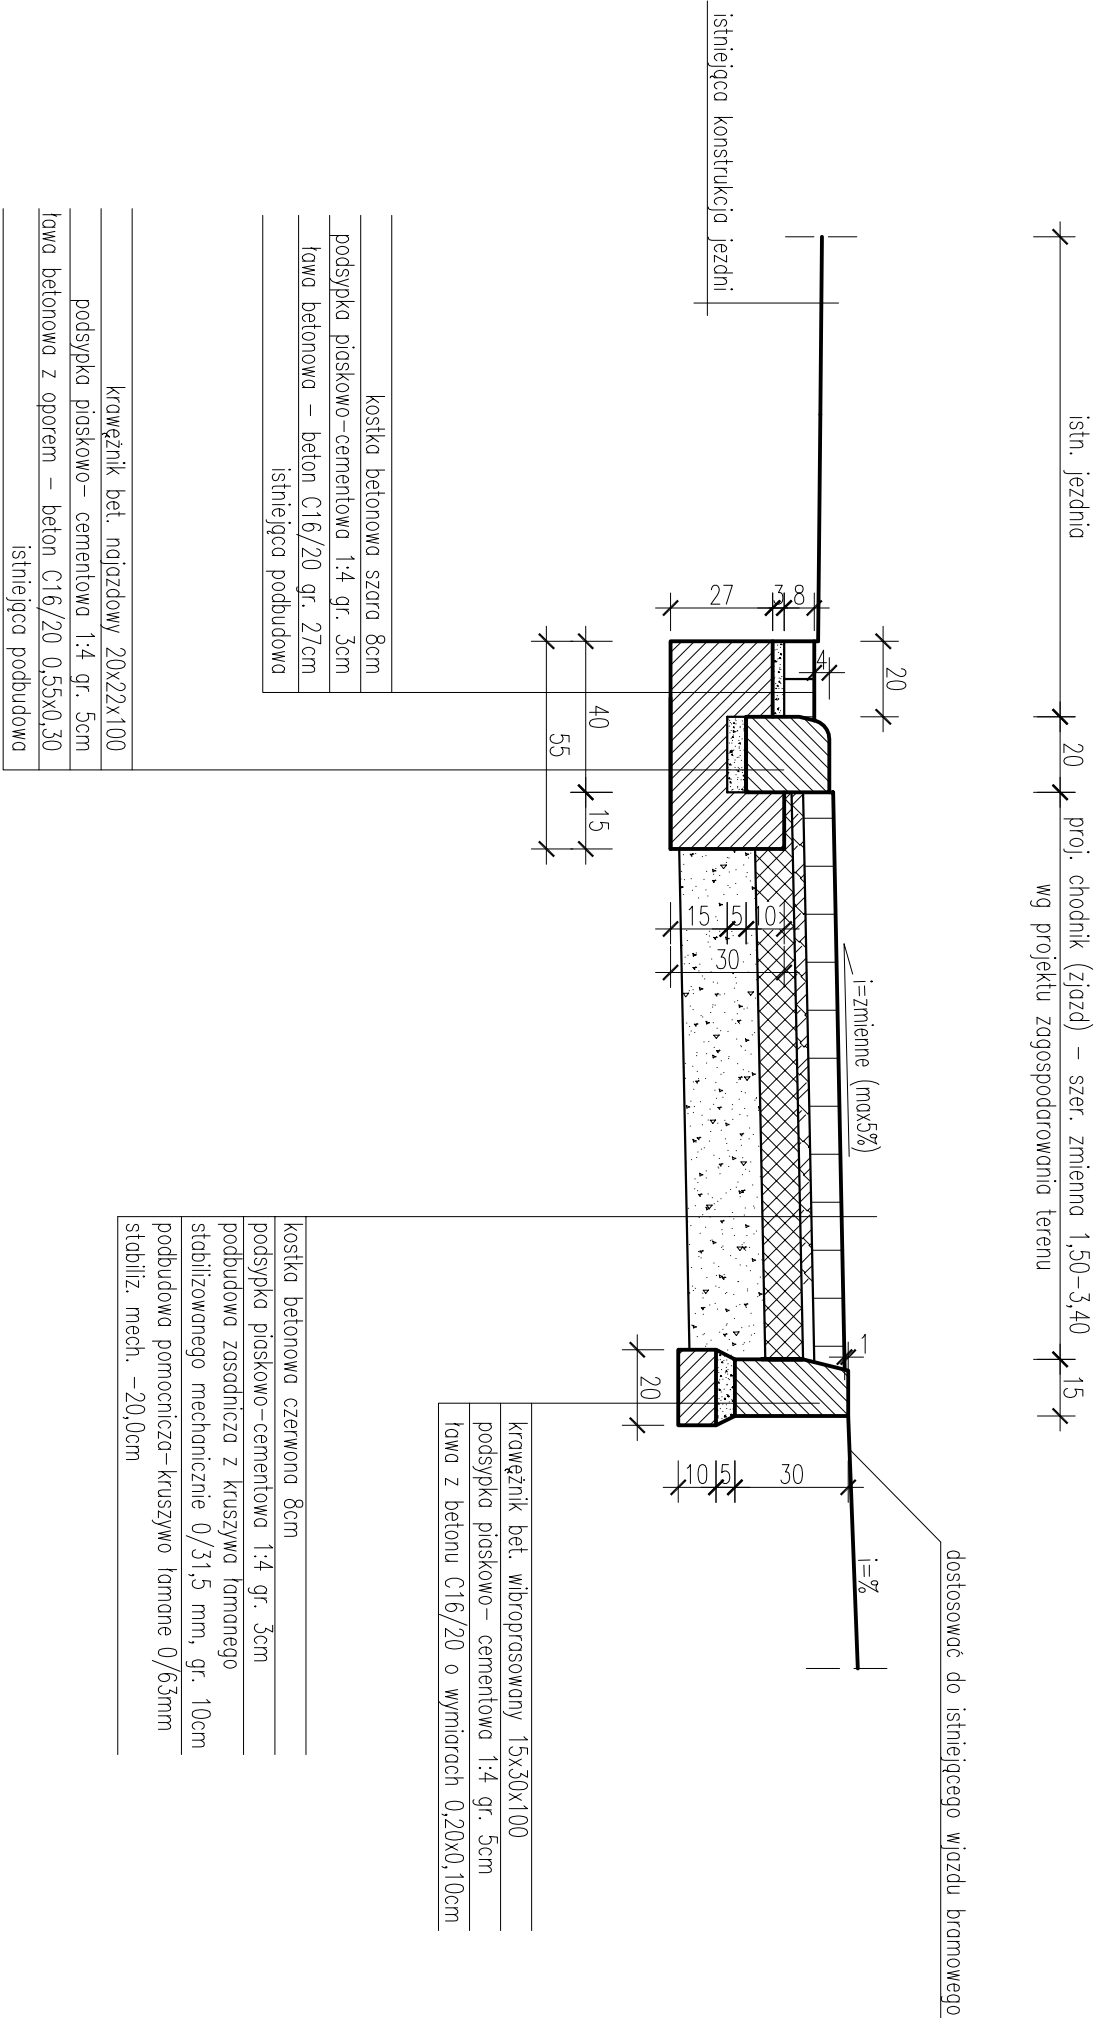

pracownia projektowa KBN PROJEKT		TEMAT OPRACOWANIA: REMONT CHODNIKA PRAWOSTRONNEGO W CIĄGU DROGI POWIATOWEJ NR 1439 S KAMESZNICZA-MILÓWKA-RAJCZA-USOŁY -GRANICA PAŃSTWA W MIEJSCOWOŚCI RAJCZA (UL. GÓRSKA)	
LOKALIZACJA: RAJCZA - DZIAŁKI NR 10242/3, 10242/2, 1099/28, 2206/1			
INWESTOR: URZĄD GMINY RAJCZA 34-370 RAJCZA UL. GÓRSKA 1			RYS. NR D-7
STADIUM: MATERIAŁY DO ZGŁOSZENIA	BRANŻA: DROGOWA	SKALA 1:20	
NAZWA RYSUNKU: PRZEKRÓJ TYPOWY CHODNIKA NA ZJAZDACH			DATA: IV 2012 r.
PROJEKTOWAŁ: mgr inż. Jerzy Koziołek upr. nr 2179 B-B/2758 w specj. drogowej			PODPIS:
AUTOR OPRACOWANIA: mgr inż. Arkadiusz Krzesak upr. nr SLK/2182/PWOK/08			PODPIS: