
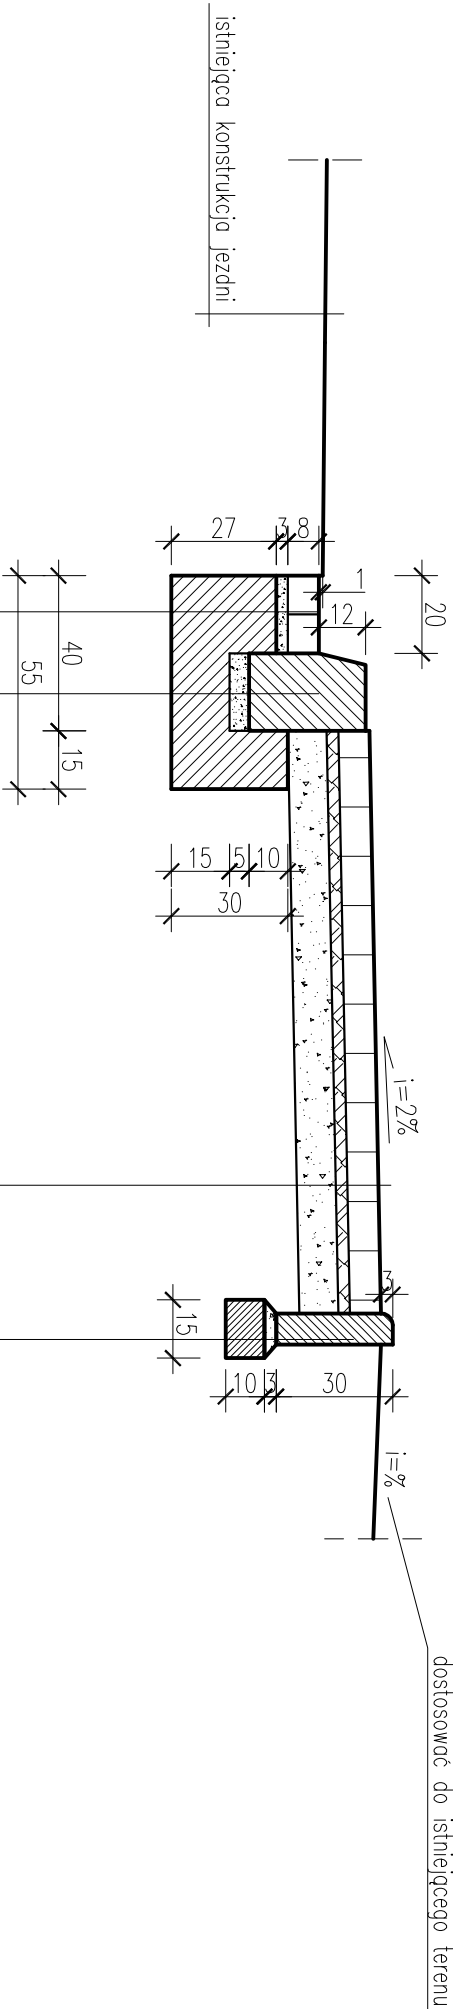


PRZEKRÓJ TYPOWY CHODNIKA
SKALA 1:20

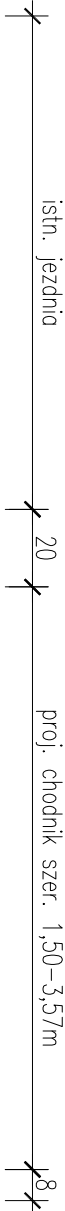

koszka betonowa szara 8cm
podsyпка piaskowo–cementowa 1:4 gr. 3cm
ława betonowa – beton C16/20 gr. 27cm
istniejąca podbudowa

obrzeże betonowe 8x30x100
podsyпка piaskowo–cementowa 1:4 gr. 3cm
ława z betonu C16/20 o wymiarach 0,15x0,10cm

koszka betonowa szara 8cm
podsyпка piaskowo–cementowa 1:4 gr. 3cm
podbudowa zasadnicza z kruszywa łamanego
stabilizowanego mechanicznie 0/31,5 mm, gr. 10cm
istniejąca podbudowa

krążęznik bet. wibroprasowany 20x30x100
podsyпка piaskowo– cementowa 1:4 gr. 5cm
ława betonowa z oporem – beton C16/20 0,55x0,30
istniejąca podbudowa

pracownia projektowa KBN PROJEKT		TEMAT OPRACOWANIA: REMONT CHODNIKA PRAWOSTRONNEGO W CIĄGU DROGI POWIATOWEJ NR 1439 S KAMIESZNICA-MIŁÓWKA-RAJCZA-UJSOŁCY -GRANICA PAŃSTWA W MIEJSCOWOŚCI RAJCZA (UL. GÓRSKA)	
LOKALIZACJA: RAJCZA - DZIAŁKI NR 1024/23, 1099/11, 2206/1			
INWESTOR: URZĄD GMINY RAJCZA 34-370 RAJCZA UL.GÓRSKA 1		RYS. NR D-6	
STADIUM: MATERIAŁY DO ZGŁOSZENIA	BRANŻA: DROGOWA	SKALA 1:20	
NAZWA RYSUNKU: PRZEKRÓJ TYPOWY CHODNIKA		DATA: IV 2012 r.	
PROJEKTOWAŁ: mgr inż. Tomasz Kotajny upr. nr SLK/1898/POOD/07 w specj. drogowej	PODPIS:		
AUTOR OPRACOWANIA: mgr inż. Arkadiusz Krzesak upr. nr SLK/2182/PWOK/08	PODPIS:		