


PRZEKRÓJ TYPOWY CHODNIKA
SKALA 1:20

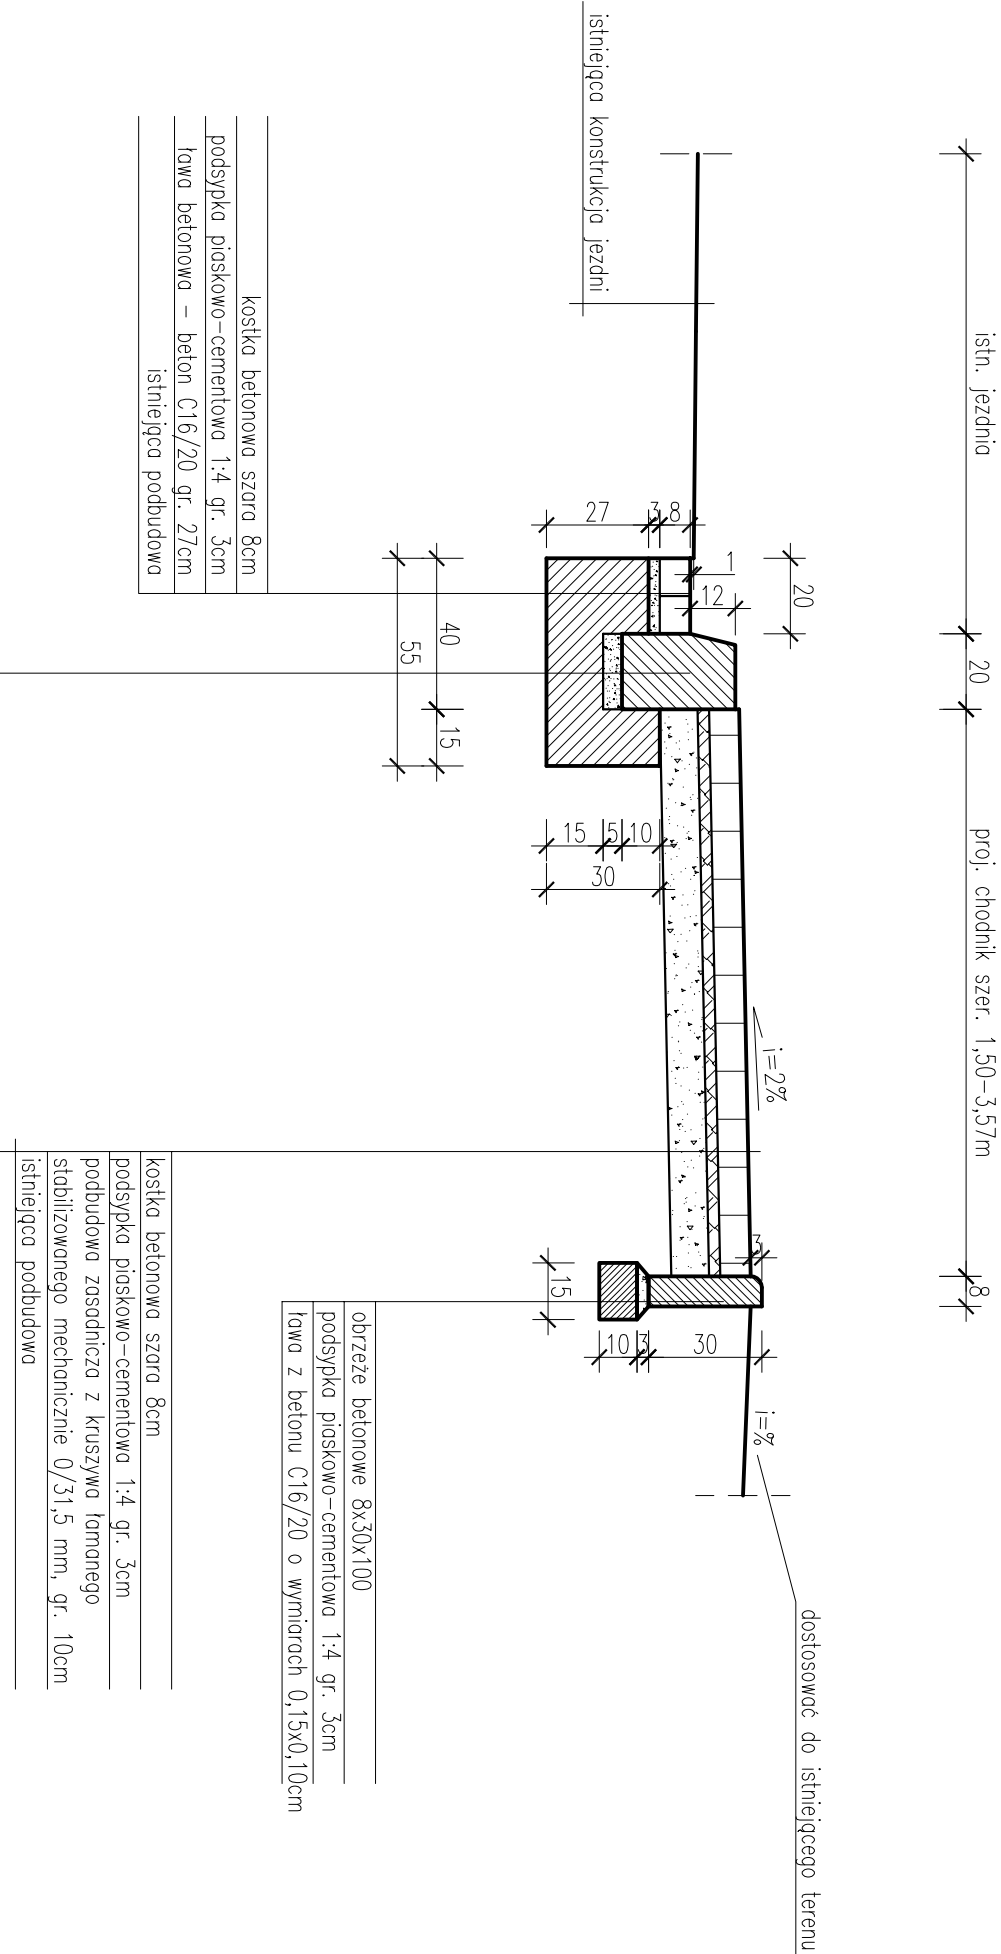

krawężnik bet. wibroprasowany 20x30x100
podsypka piaskowo–cementowa 1:4 gr. 5cm
tłwa betonowa z oporem – beton C16/20 0,55x0,30
istniejąca podbudowa

pracownia projektowa KBN PROJEKT		TEMAT OPRACOWANIA: REMONT CHODNIKA PRAWOSTRONNEGO W CIĄGU DROGI POWIATOWEJ NR 1439 S KAMESZYNICA-MILÓWKA-RAJCZA-UISOŁY -GRANICA PAŃSTWA W MIEJSCOWOŚCI RAJCZA (UL. GÓRSKA)	
LOKALIZACJA: RAJCZA - DZIAŁKI NR 1024/23, 1024/22, 1099/28, 2206/1			
INWESTOR: URZĄD GMINY RAJCZA 34-370 RAJCZA UL. GÓRSKA 1		RYS. NR D-6	
STADIUM: MATERIAŁ DO ZGŁOSZENIA	BRANŻA: DROGOWA	SKALA 1:20	
NAZWA RYSUNKU: PRZEKRÓJ TYPOWY CHODNIKA		DATA: IV 2012 r.	
PROJEKTOWAŁ: mgr inż. Jerzy Koziołek upr. nr 2179 B-B/2758 w specj. drogowej			PODPIS:
AUTOR OPRACOWANIA: mgr inż. Arkadiusz Krzesak upr. nr SLK/2182/PWOK/08			PODPIS: