

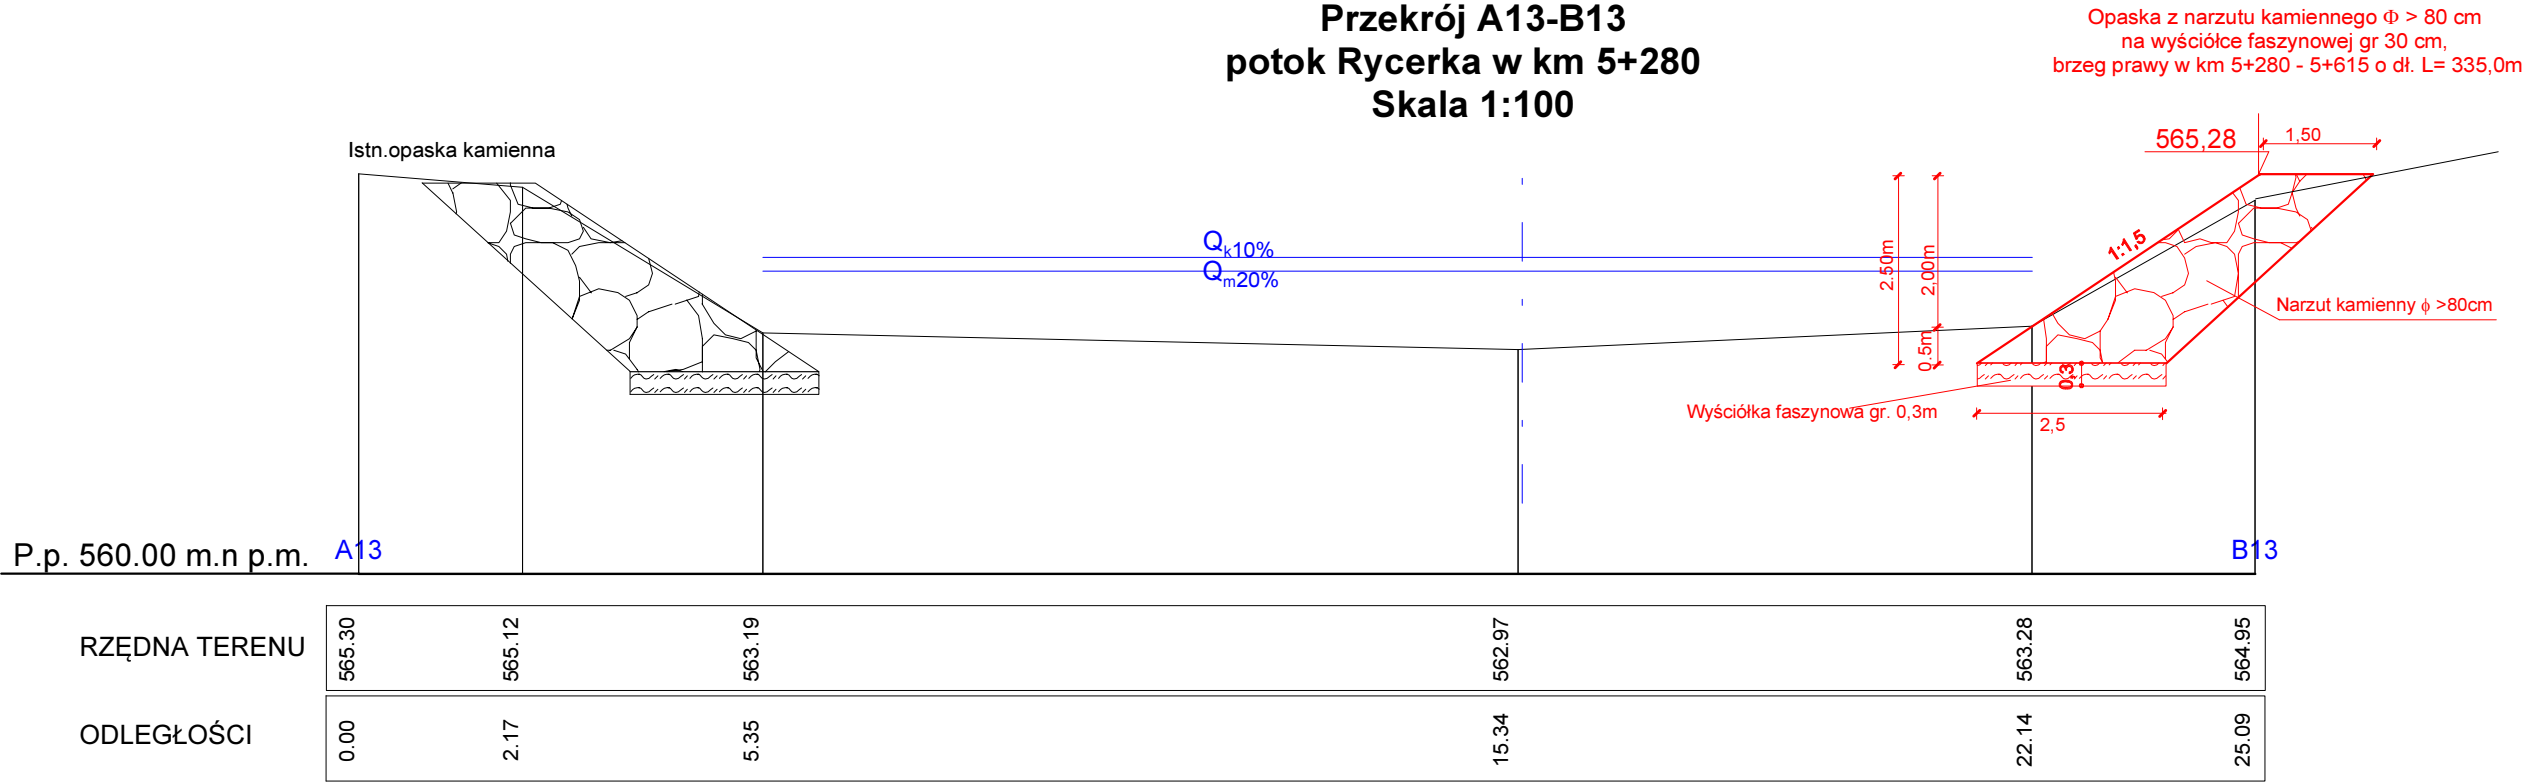


Przekrój A13-B13
potok Rycerka w km 5+280
Skala 1:100

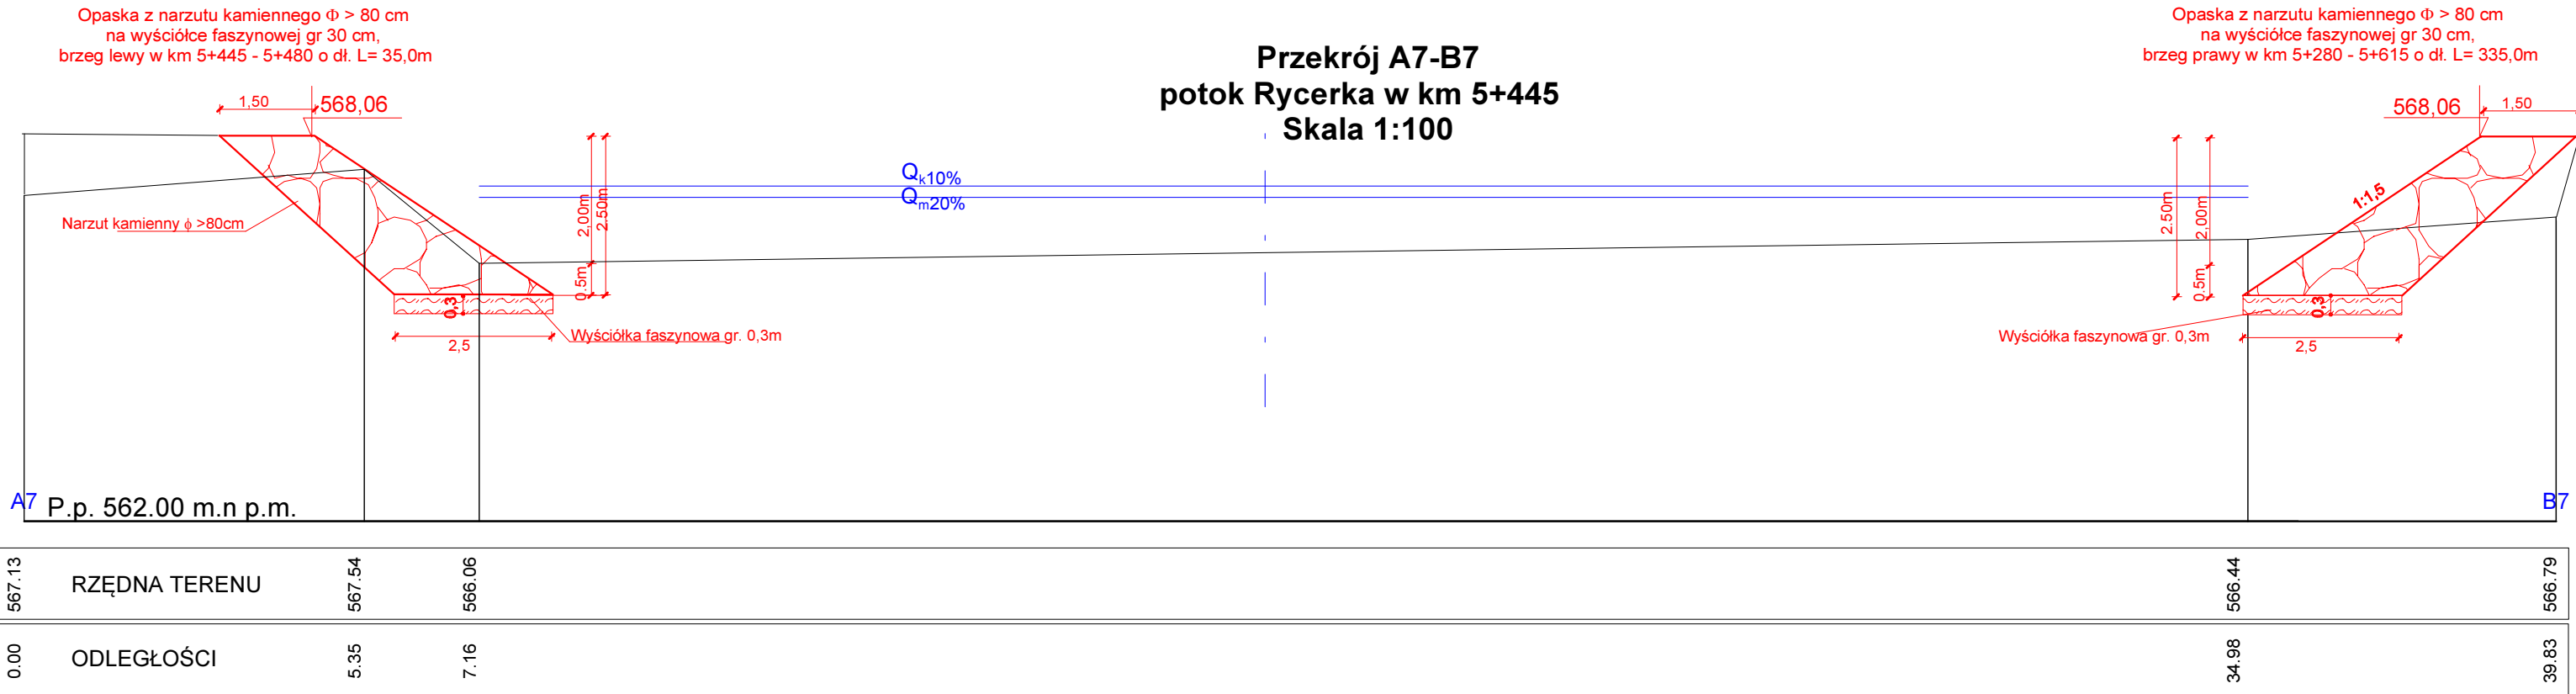

Przekrój A7-B7
potok Rycerka w km 5+445
Skala 1:100

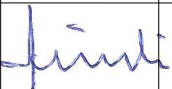

 Firma "EKO BOWIR" Sp. z o.o. 30-404 Kraków, ul. Cegielniana 18/42					
Nazwa opracowania	DOKUMENTACJA TECHNICZNA				
	Imię i Nazwisko Nr uprawnień	Podpis	Nazwa opracowania		
Autor	mgr inż. Jan Liszkowski Specjalność melioracje wodne, Nr 701/71/ KR Specjalność instalacyjno- inżynieryjna, Nr RP- Upr/337/91 Rzeczoznawca NOT Nr 2134		Wykonania dokumentacji projektowo-kosztorysowej na wykonanie zabezpieczeń brzegowych w postaci opasek z narzutu kamiennego w ramach projektu pn. "Budowa infrastruktury przeciwpowodziowej w Gminach Rajcza i Oścądnicza - etap II.		
Inwestor	Gmina Rajcza, ul. Górska 1, 34-370 Rajcza				
Data	Stadium		Nazwa rysunku:	Skala	Rys.nr:
styczeń 2015	DOKUMENTACJA TECHNICZNA		Przekrój poprzeczny	1 : 100	4-3