



Przekrój A20-B20
potok Rycerka w km 4+712
Skala 1:100

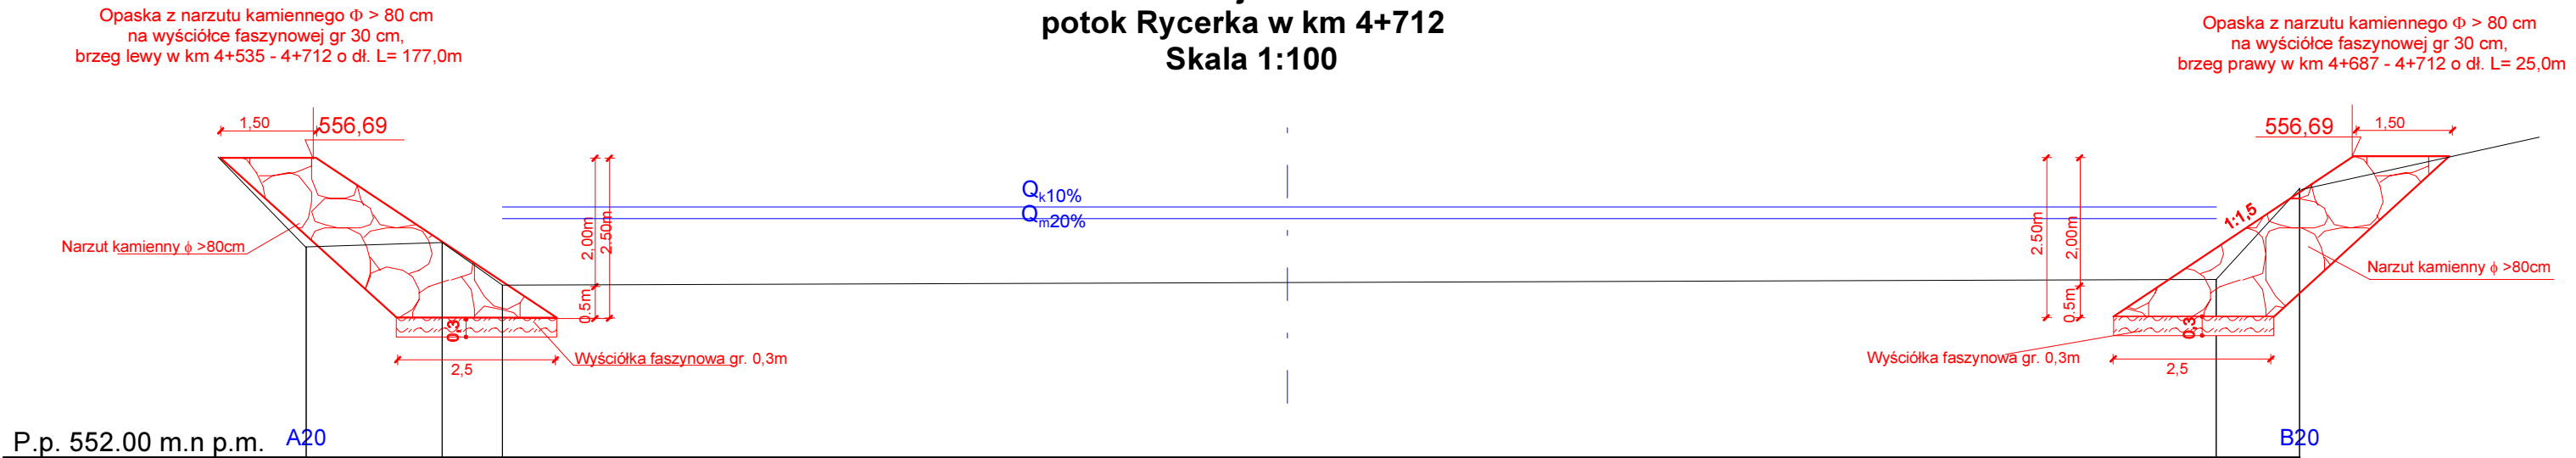


RZĘDNA TERENU	555.29	555.36	554.69	554.78	556.20
ODLEGŁOŚCI	0.00	2.12	3.06	29.79	31.09

Przekrój A19-B19
potok Rycerka w km 4+715
Skala 1:100

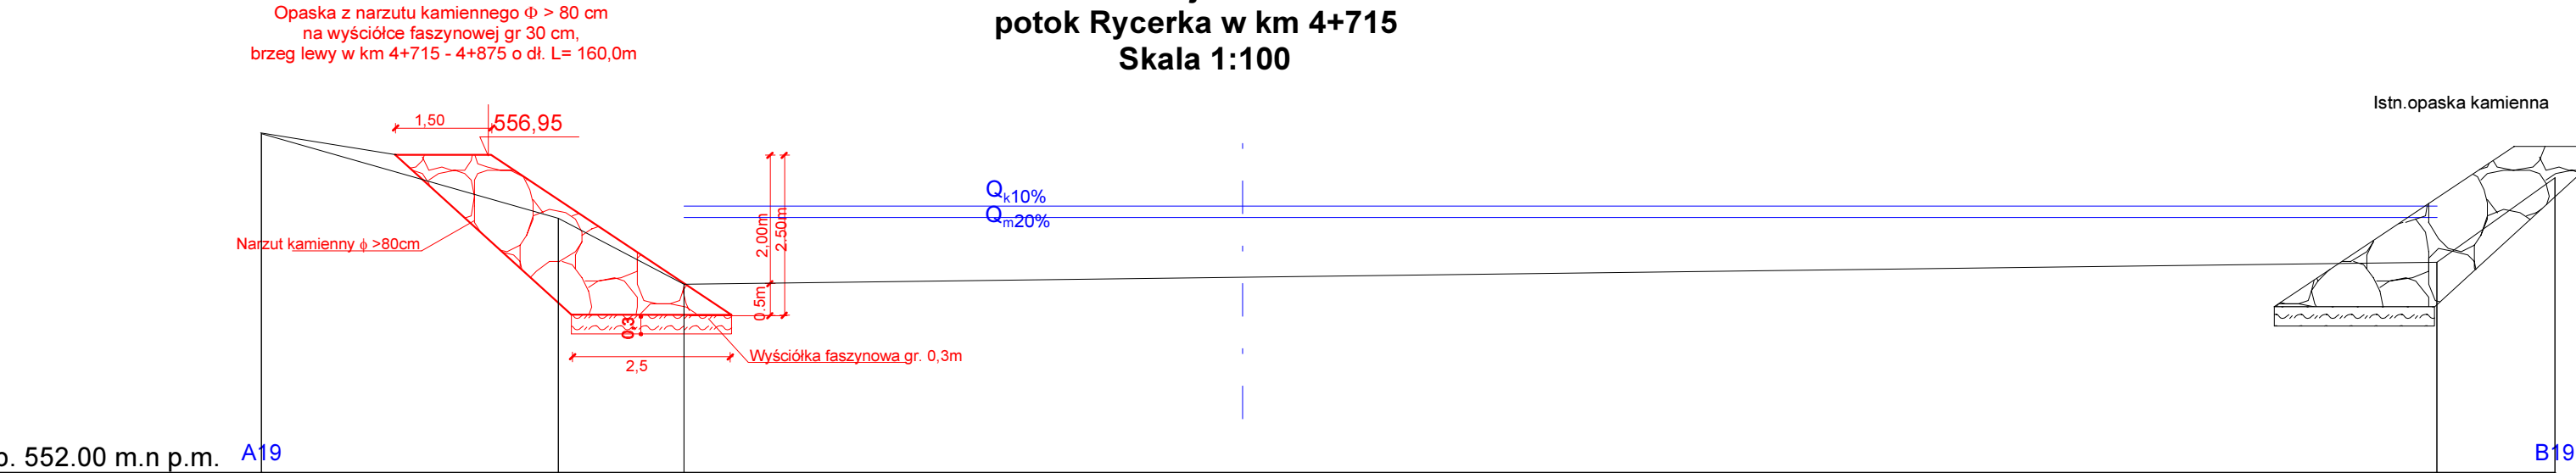

RZĘDNA TERENU	557.30	555.98	554.95	555.29	556.61
ODLEGŁOŚCI	0.00	4.63	6.59	33.93	35.77

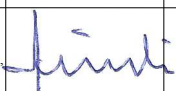 Firma "EKO BOWIR" Sp. z o.o. 30-404 Kraków, ul. Cegielniana 18/42				
Nazwa opracowania				
DOKUMENTACJA TECHNICZNA				
Imię i Nazwisko Nr uprawnień		Podpis		
mgr inż. Jan Liszkowski Specjalność melioracje wodne, Nr 701/71/ KR Specjalność instalacyjno- inżynieryjna, Nr RP- Up/337/91 Rzeczoznawca NOT Nr 2134				
Autor		Wykonania dokumentacji projektowo-kosztorysowej na wykonanie zabezpieczeń brzegowych w postaci opasek z narzutu kamiennego w ramach projektu pn. "Budowa infrastruktury przeciwpowodziowej w Gminach Rajcza i Oścądnicza - etap II.		
Inwestor		Gmina Rajcza, ul. Górska 1, 34-370 Rajcza		
Data styczeń 2015		Stadium DOKUMENTACJA TECHNICZNA		Nazwa rysunku: Przekrój poprzeczny
		Skala 1 : 100		Rys.nr: 4-2