



Przekrój typowy na odcinku
od km 0+000,00 do km 0+085,00
od km 0+176,00 do km 0+205,00
od km 0+235,00 do km 0+258,00

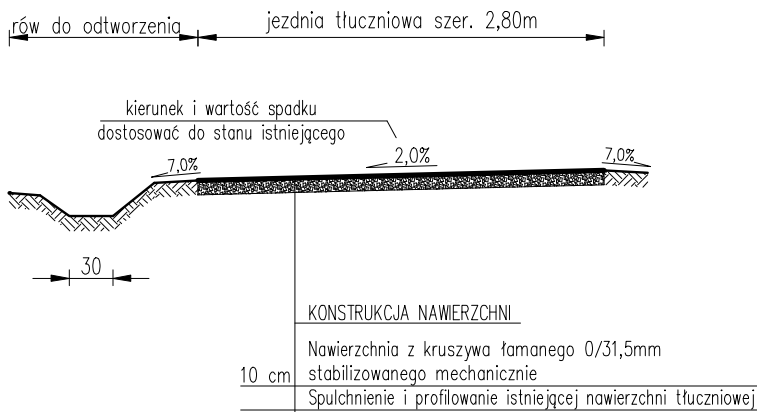


Przekrój typowy na odcinku
od km 0+085,00 do km 0+176,00



Przekrój typowy na odcinku
od km 0+205,00 do km 0+235,00

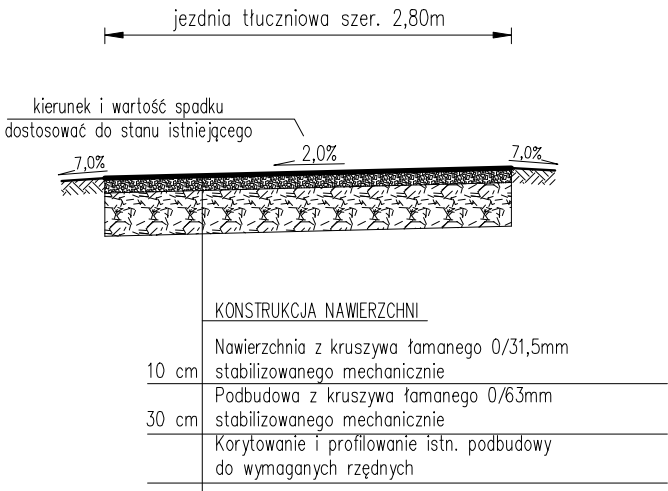

Przekrój typowy na odcinku
od km 0+258,00 do km 0+367,00

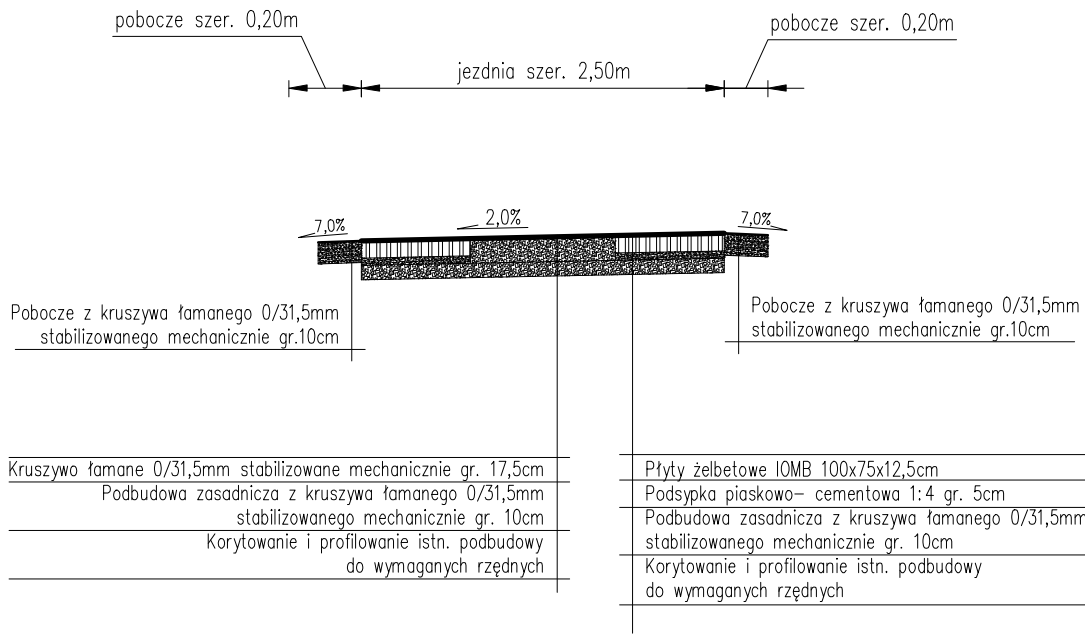

pracownia projektowa KBN PROJEKT		TEMAT OPRACOWANIA: MODERNIZACJA TRAS SPACEROWYCH NA POLSKO-SŁOWACKIM POGRANICZU W MIEJSCOWOŚCI ZWARDOŃ "OD PTTK PREZ SKALANKĘ DO BORU"	
LOKALIZACJA: DROGA GMINNA - DZIAŁKI NR 1142, 1158/2, 1158/1, 1201/2, 1202/1, 1203/1, 1230, 1224/1, 1223/1, 1136/2, 1131/2, 1130/2 - OBRĘB ZWARDOŃ			
INWESTOR:		URZĄD GMINY RAJCZA 34-370 RAJCZA UL.GÓRSKA 1	RYS. NR D-2
STADIUM:		BRANŻA:	SKALA 1:50
PROJEKT UPROSZCZONY		DROGOWA	
NAZWA RYSUNKU: PRZEKROJE TYPOWE - CZĘŚĆ I			DATA: VII 2012 r.
PROJEKTOWAŁ:	mgr inż. Tomasz Kotajny nr upr. SLK/1898/POOD/07 w specj. drogowej		PODPIS:
AUTOR OPRACOWANIA:	mgr inż. Arkadiusz Krzesak upr. nr SLK/2182/PWOK/08		PODPIS: