




*Przekrój typowy na odcinku
od km 0+200,00 do km 0+215,00*

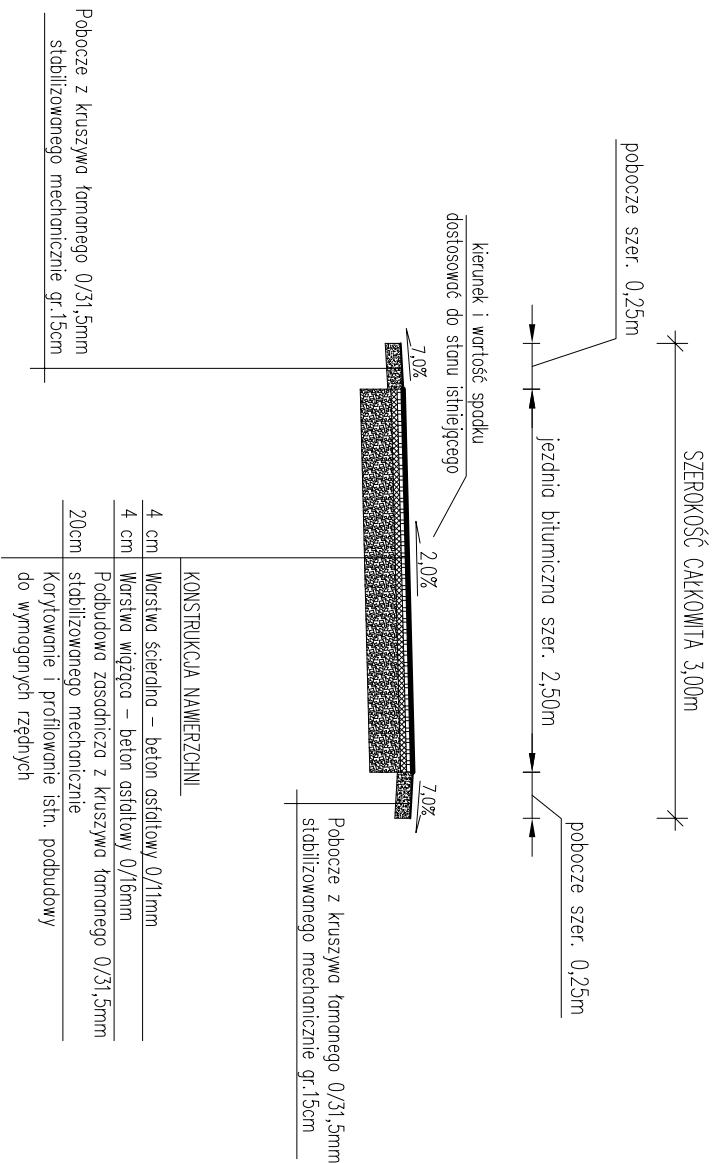

*Przekrój typowy na odcinku
od km 0+215,00 do km 0+237,00*

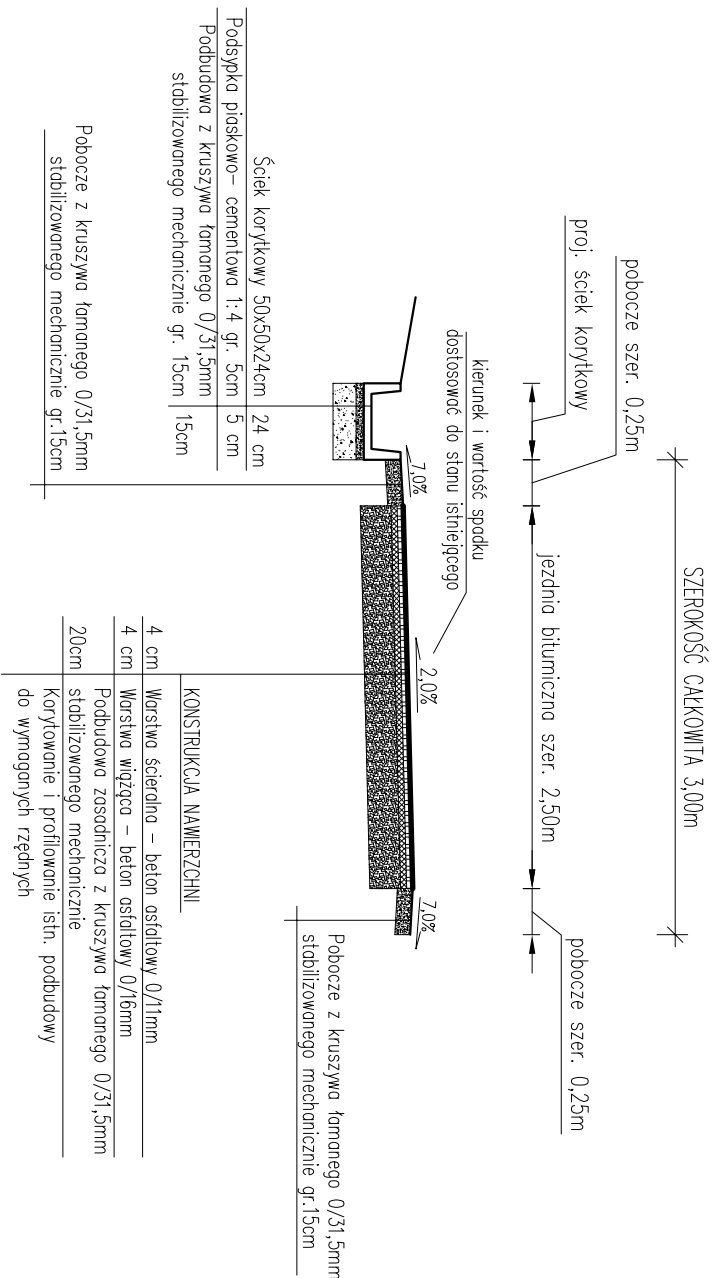

*Przekrój typowy na odcinku
od km 0+237,00 do km 0+348,00*

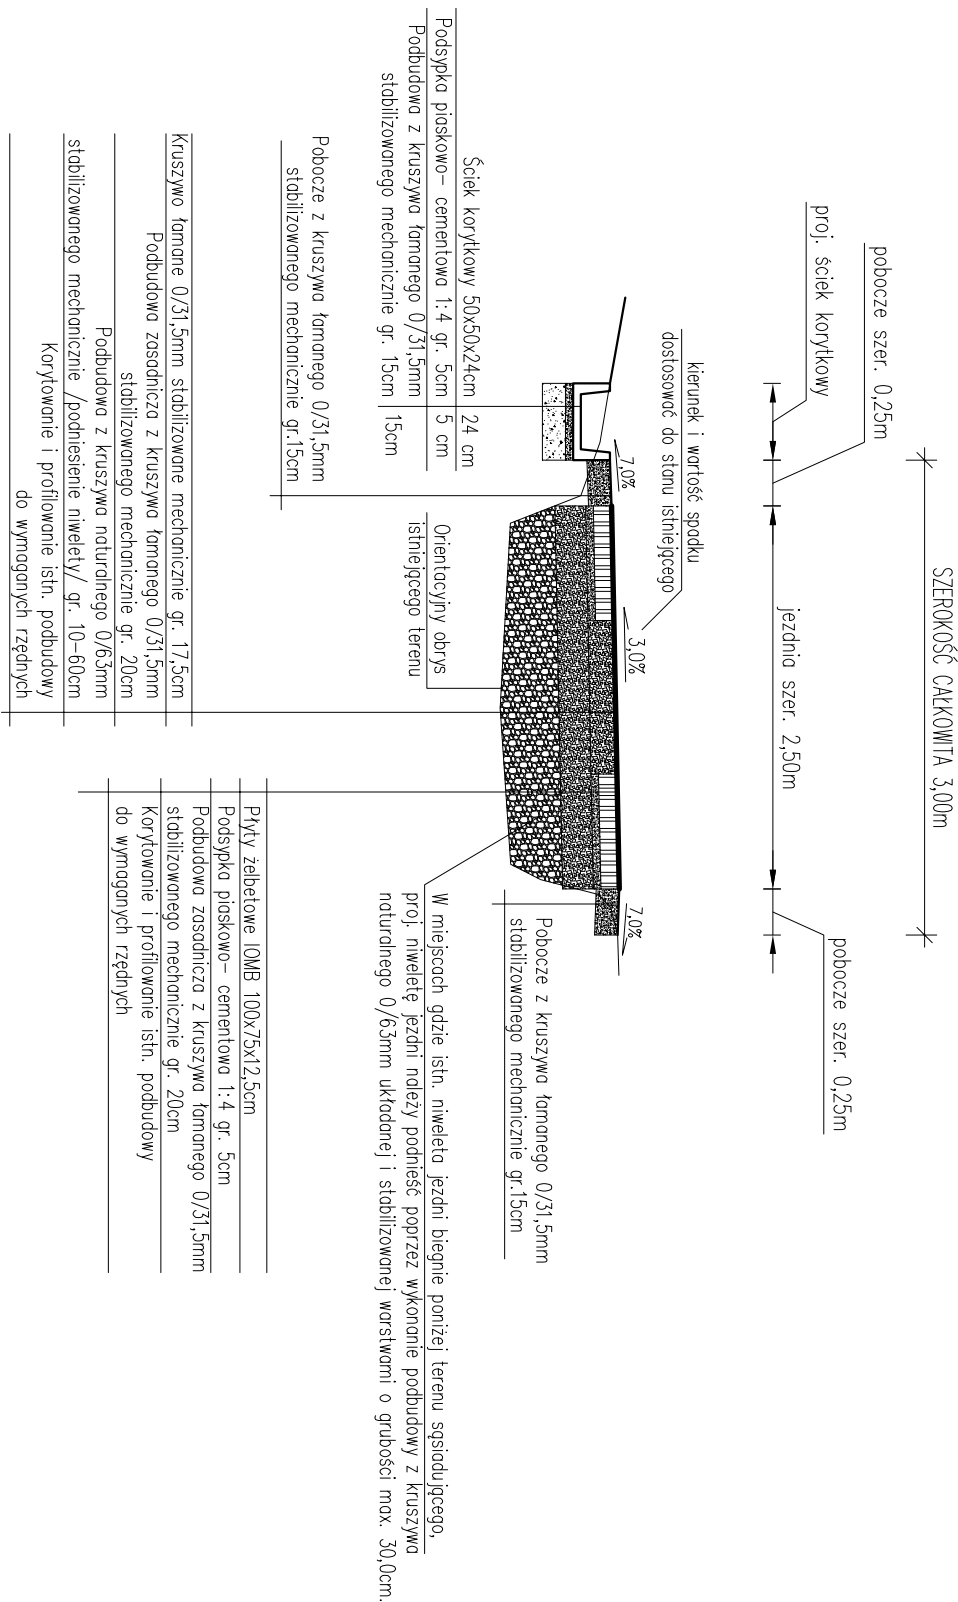

pracownia projektowa KBN PROJEKTI		TEMAT OPRODUCOWANIA: OBUDOWA DROGI GMINNEJ NR 642 089 S "u SULAWY" W RYCCERCE GÓRNEJ NA ODCINKU 0+200 - 0+700, GMINA RAJCAZA	
LOKALIZACJA: DROGA GMINNA - DZIAŁKI NR: 243/7132, 275/937 - OBRĘB EWID. RYCERKA GÓRNA			
INWESTOR: URZĄD GMINY RAJCAZA 34-370 RAJCAZA UL. GÓRSKA 1	RYS. NR D-2		
STADIUM: PROJEKT UPROSZCZONY	DROGOWA		
MAZWA RYSUNKU: PRZEKROJE TYPOWE - CZĘŚĆ I			
PROJEKTOWAŁ: mgr inż. Tomasz Kotajny nr upr. SLK/1898/POOD/07 w specj. drogowej	PODPIS: VIII 2013 r.		
AUTOR OPRODUCOWAŁ: mgr inż. Arkadiusz Krzesak upr. nr SLK/2182/PWOK/08	PODPIS:		