




Przekrój typowy na odcinku
od km 0+600,00 do km 0+889,00

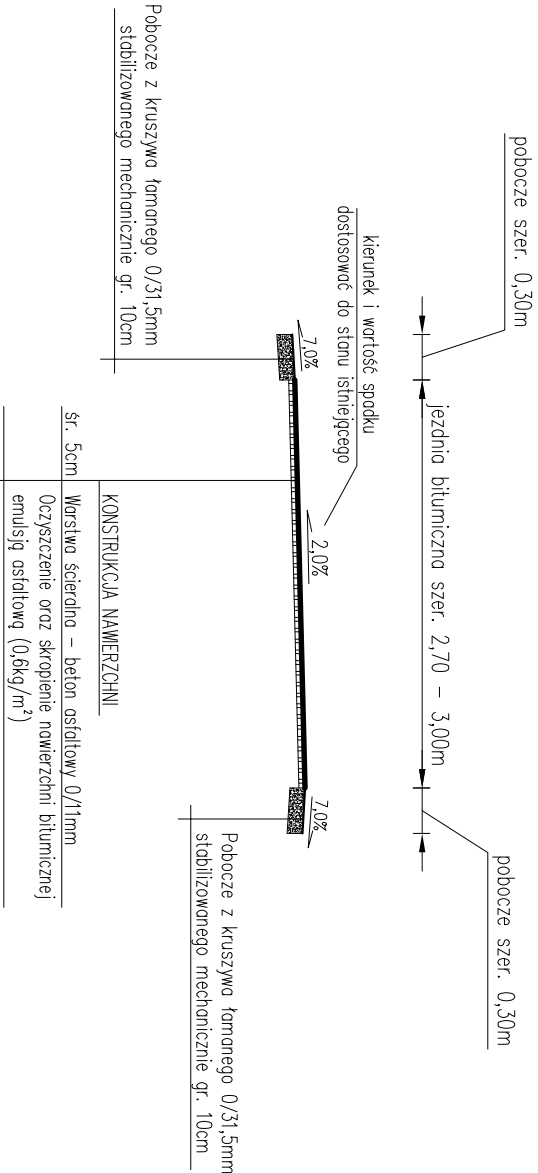

Przekrój typowy na odcinku
od km 0+894,00 do km 0+907,00

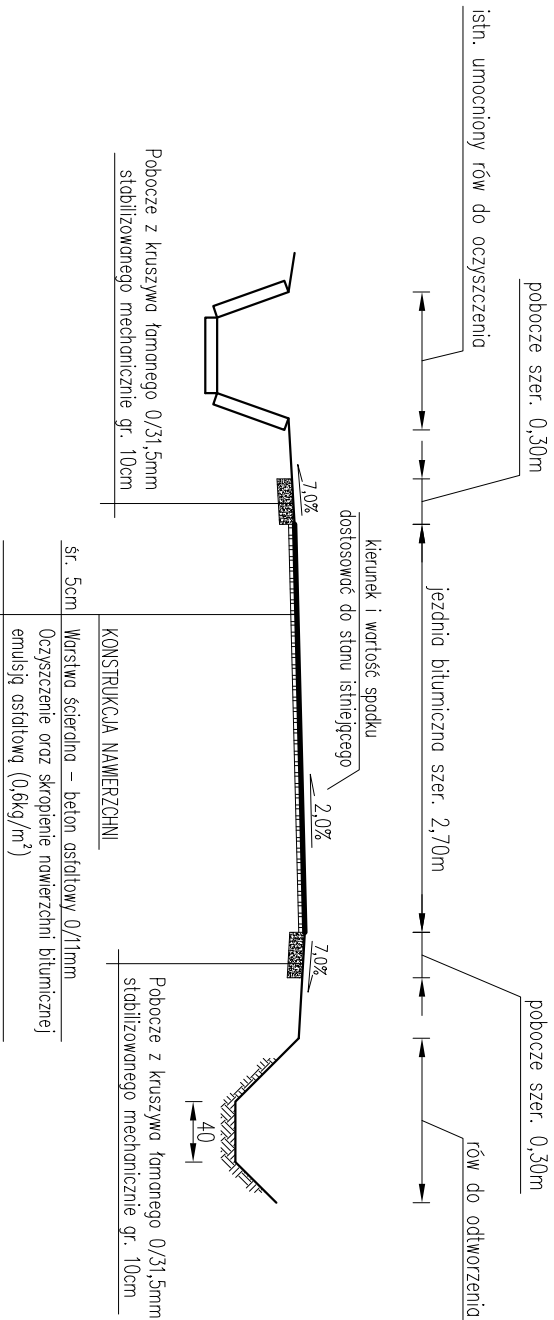

Przekrój typowy na odcinku
od km 0+889,00 do km 0+894,00

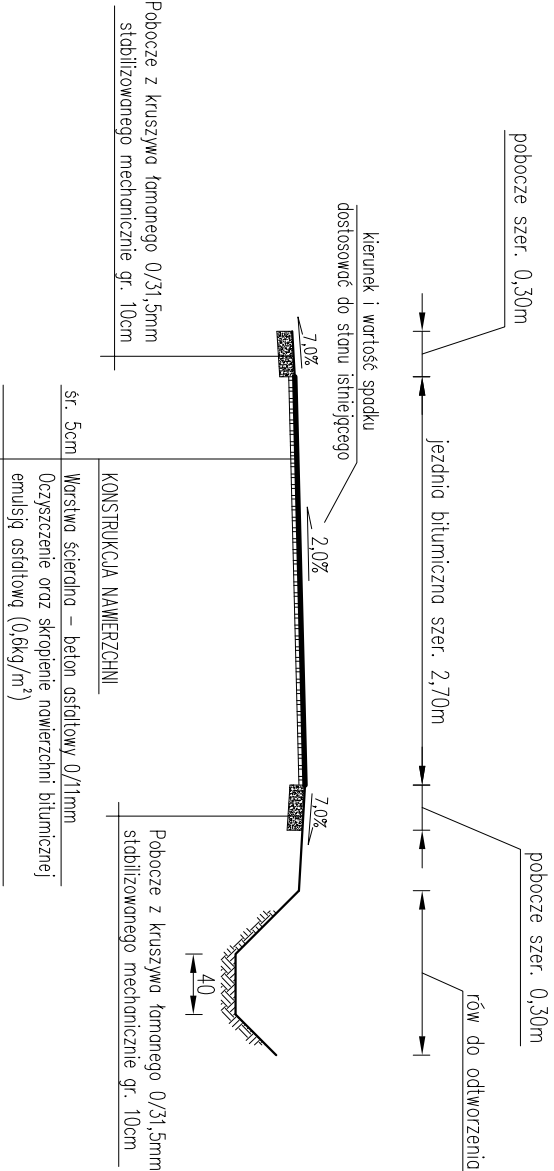

UWAGI:

- na początkowym odcinku o długości ok. 10,0m oraz na odcinku końcowym o długości ok. 4,0m istniejącą powierzchnię bitumiczną należy sfrezować w celu prawidłowego nawiązania wysokościowego nowej nawierzchni z powierzchnią istniejącą
- w miejscach występowania znacznych deformacji, istniejącą powierzchnię należy miejscowo sfrezować w celu uzyskania względnie równej powierzchni przed ułożeniem warstwy ścieradła
- w miejscach znacznych ubytków w nawierzchni należy wykonać warstwę profilującą z betonu asfaltowego
- istniejące wloty studzienek kanalizacyjnych występujących w posie drogi gminnej należy wyregulować i dostosować wysokościowo do planowanej niwelety jezdni oraz pochyleń podłużnych i poprzecznych nowej nawierzchni jezdni

pracownia projektowa KBN PROJEKT		TEMAT OPRACOWANIA: ROBOTA DROGI GMINNEJ NR 642 030 S "KUCHEJDY" W RAJCZY NA ODCINKU 0+600 - 1+470, GMINA RAJCZA	
LOKALIZACJA: DROGA GMINNA - DZIAŁKI NR: 10768, 10193/1, 1892/63 - OBRĘB EWID. RAJCZA			
INWESTOR: URZĄD GMINY RAJCZA 34-370 RAJCZA UL. GÓRSKA 1		R/S NR D-3	
STADIUM: MATERIAŁY DO ZGŁOSZENIA	BRAŹKA: DROGOWA	SKALA 1:50	
NAZWA RYSUNKU: PRZEMOCENIE TYPOWE - CZĘŚĆ I		DATA: I 2014 r.	
PROJEKTOWAŁ: mgr inż. Tomasz Kotajny nr upr. SLK/1898/POOD/07 w specj. drogowej	PODPIS:		
AUTOR OPRACOWANIA: mgr inż. Arkadiusz Krzesak upr. nr SLK/2182/PWOK/08	PODPIS:		