




*Przekrój typowy na odcinku
od km 0+106,00 do km 0+120,00*

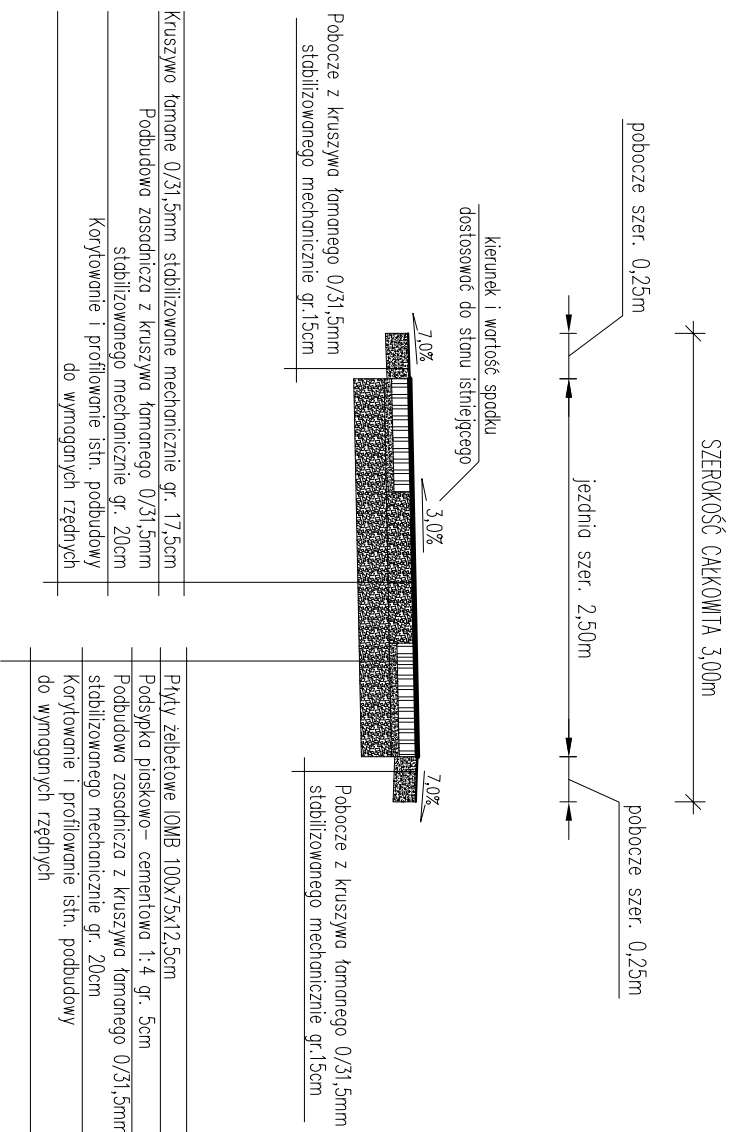

*Przekrój typowy na odcinku
od km 0+240,00 do km 0+291,00*

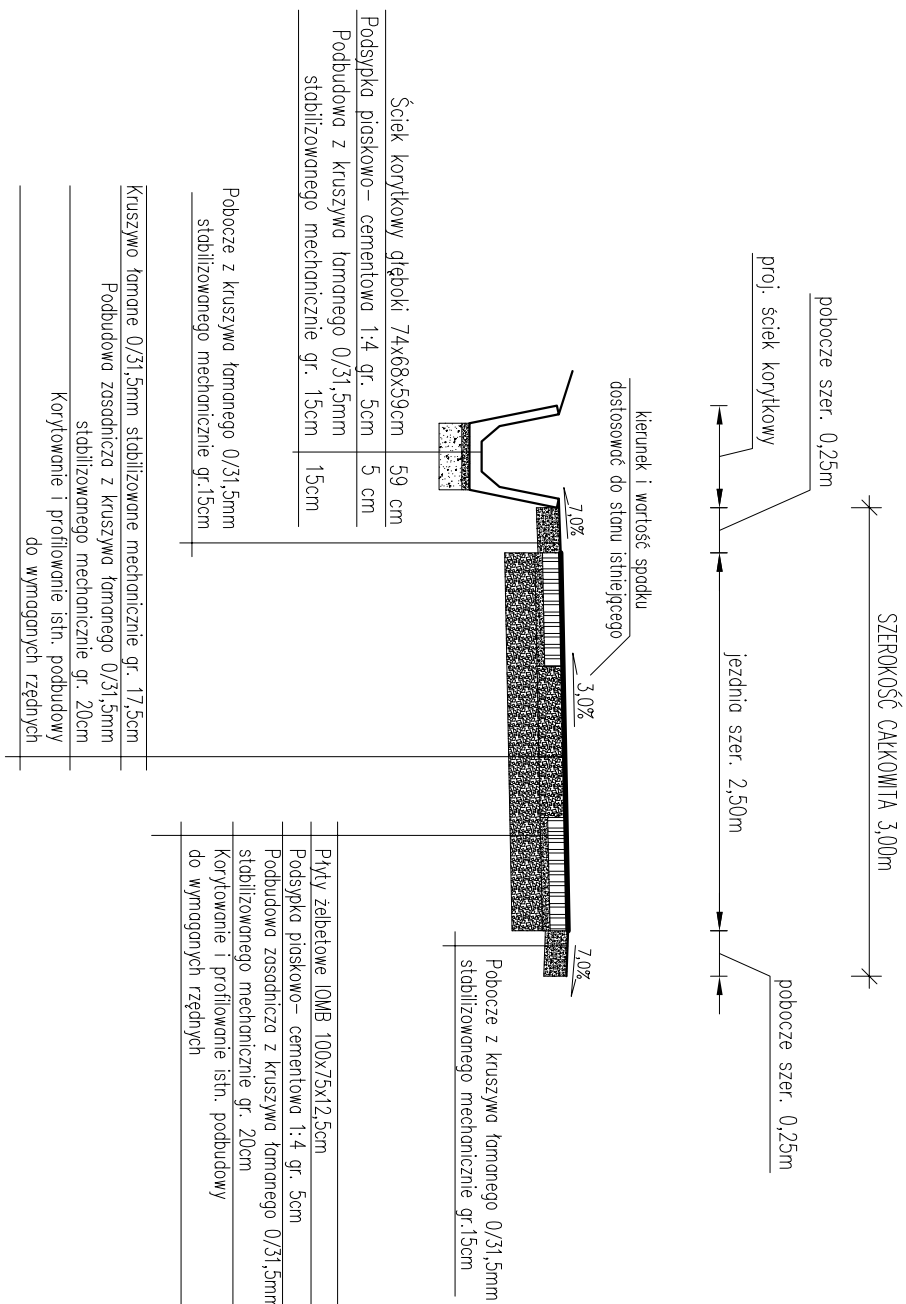

*Przekrój typowy na odcinku
od km 0+120,00 do km 0+240,00
od km 0+316,00 do km 0+377,00*

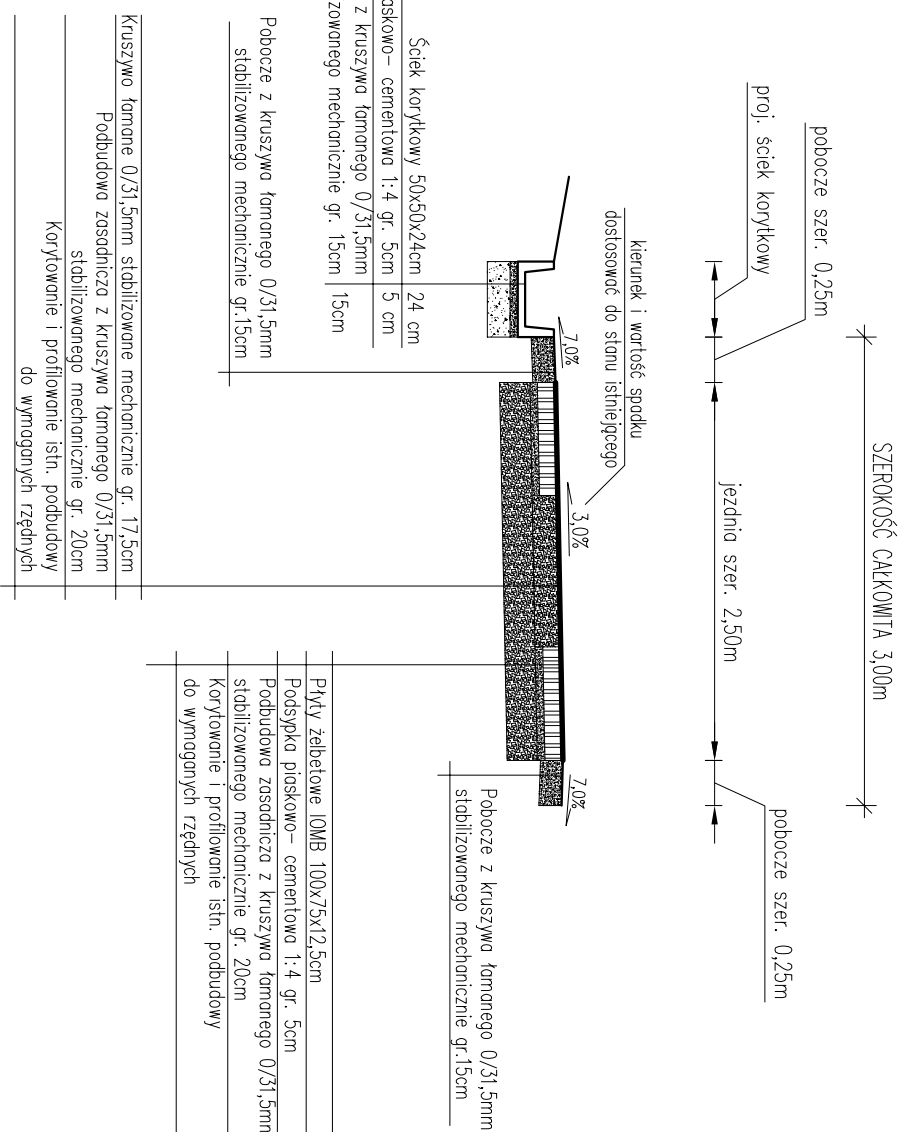

pracownia projektowa KBN PROJEKT		TEMAT OPACZOWANIA: ODBUDOWA DROGI GMINNEJ NR 642 180 S "ZE ŚLĄCIC NA MISIORKĘ" W ZWARDONIU W KM 0+000 - 0+500	
LOKALIZACJA: DROGA GMINNA - DZIAŁKA NR. 991 - OBRĘB EWIDENCYJNY ZWARDON			
INWESTOR: URZĄD GMINY RAJACZA 34-370 RAJACZA UL. GÓRSKA 1		RYS. NR D-3	
STADIUM: PROJEKT UPROSZCZONY	DROGOWA		SKALA 1:50
NAZWA RYSUNKU: PRZEKROJE TYPOWE - CZĘŚĆ 2			DATA: IV 2013 r.
PROJEKTOWAŁ: mgr inż. Tomasz Kotajny nr upr. SLK/1898/POOD/07 w specj. drogowej	PODPIS:		
AUTOR OPACZOWANIA: mgr inż. Arkadiusz Kizesak upr. nr SLK/2182/PWOK/08	PODPIS:		