



Przekrój typowy na odcinku
od km 0+348,00 do km 0+554,00

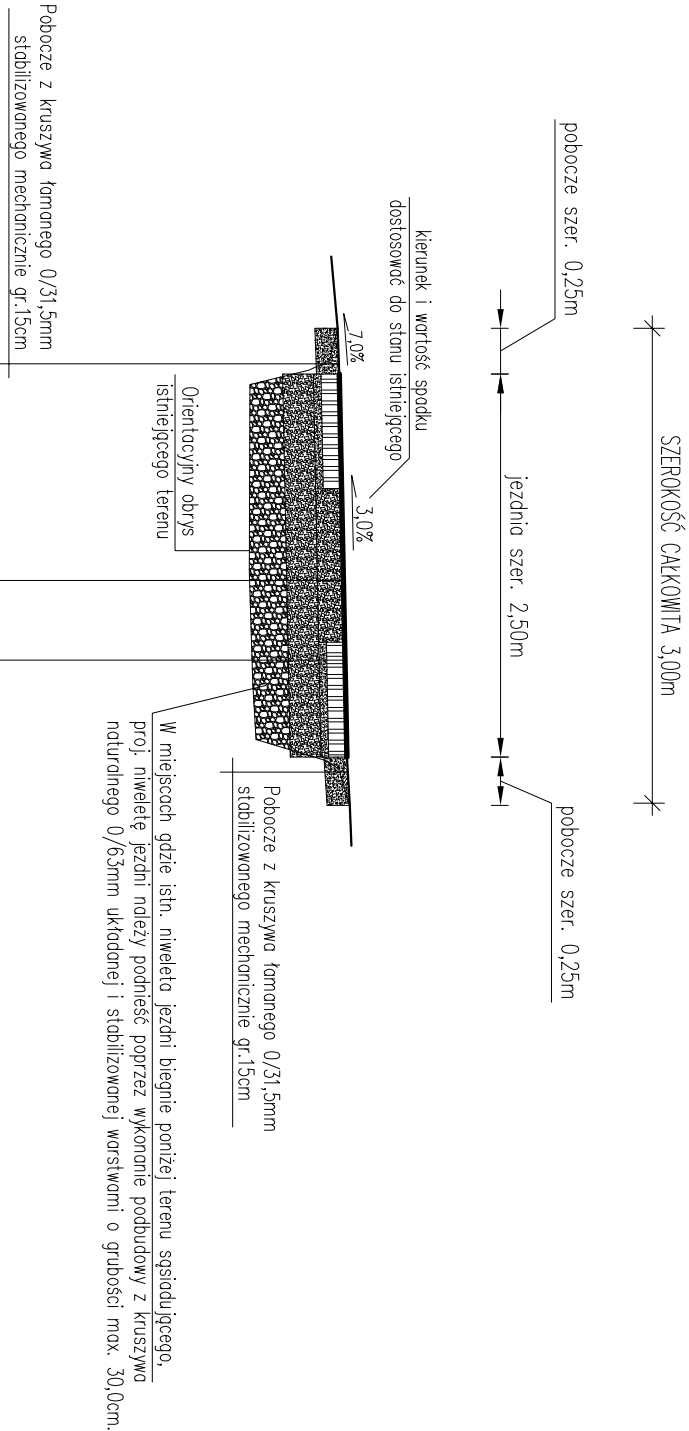


Kruszywo łamane 0/31,5mm stabilizowane mechanicznie gr. 17,5cm	Płyty żelbetowe 10MB 100x75x12,5cm
Podbudowa zasadnicza z kruszywa łamanego 0/31,5mm stabilizowanego mechanicznie gr. 20cm	Podsyпка płaskowo – cementowa 1:4 gr. 5cm
Podbudowa z kruszywa naturalnego 0/6,3mm stabilizowanego mechanicznie gr. 20cm	Podbudowa zasadnicza z kruszywa łamanego 0/31,5mm stabilizowanego mechanicznie gr. 20cm
Korytowanie i profilowanie istn. podbudowy do wymaganych rzędnych	Korytowanie i profilowanie istn. podbudowy do wymaganych rzędnych

Przekrój typowy na odcinku
od km 0+594,00 do km 0+700,00

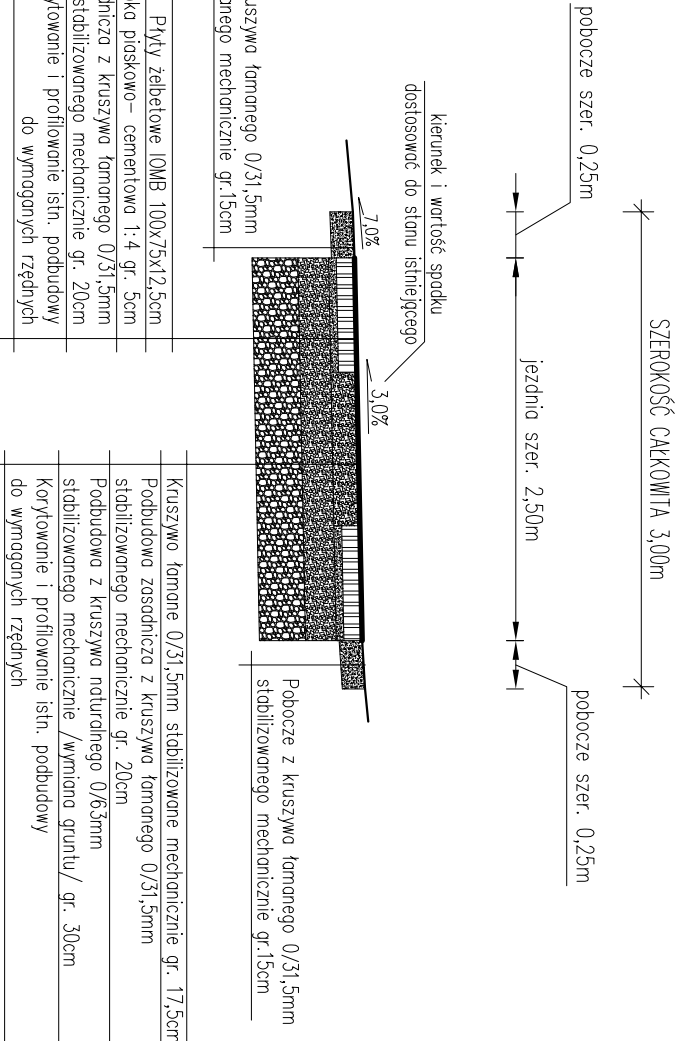

Przekrój typowy na odcinku
od km 0+554,00 do km 0+594,00

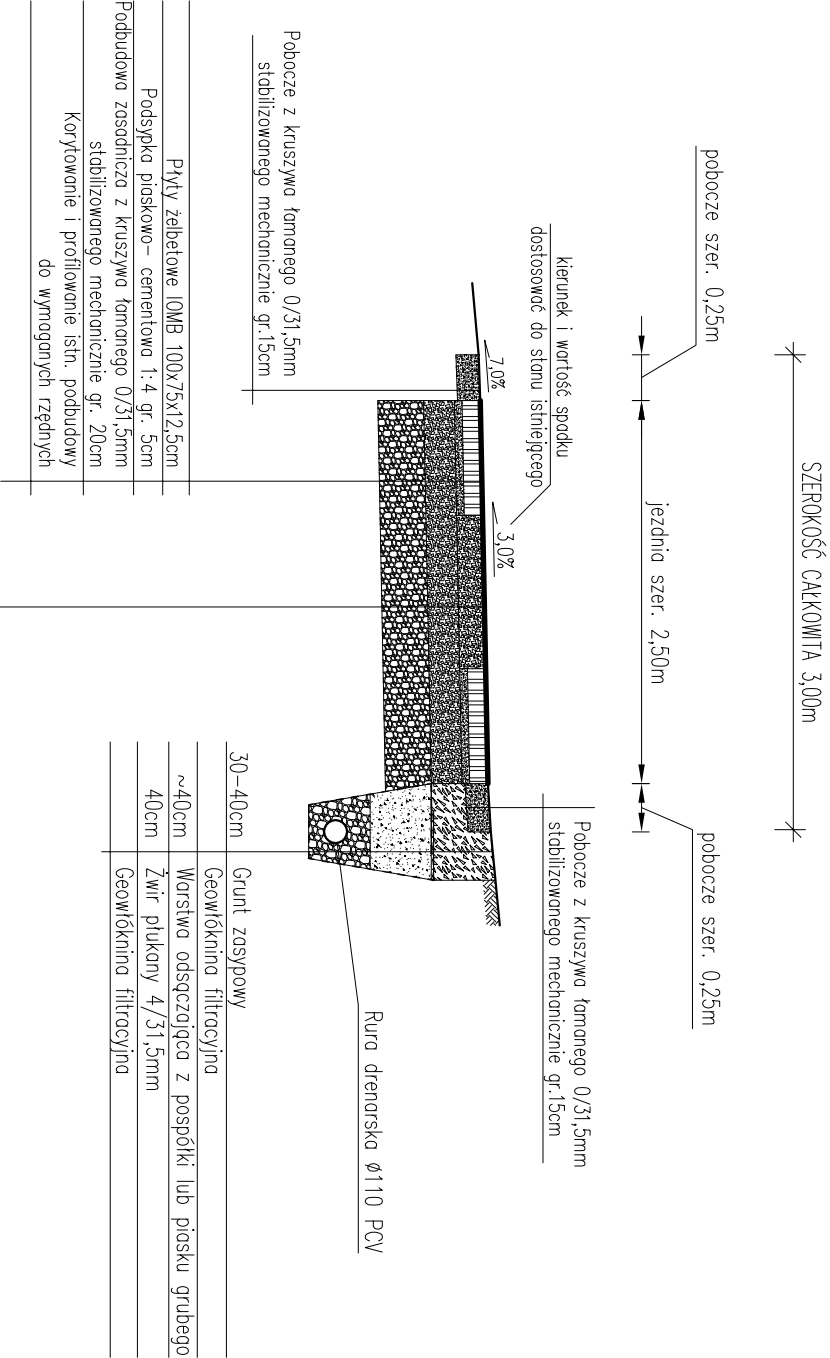

Kruszywo łamane 0/31,5mm stabilizowane mechanicznie gr. 17,5cm	Płyty żelbetowe 10MB 100x75x12,5cm
Podbudowa zasadnicza z kruszywa łamanego 0/31,5mm stabilizowanego mechanicznie gr. 20cm	Podsyпка płaskowo – cementowa 1:4 gr. 5cm
Podbudowa z kruszywa naturalnego 0/6,3mm stabilizowanego mechanicznie /wyrziana gruntu/ gr. 30cm	Podbudowa zasadnicza z kruszywa łamanego 0/31,5mm stabilizowanego mechanicznie gr. 20cm
Korytowanie i profilowanie istn. podbudowy do wymaganych rzędnych	Korytowanie i profilowanie istn. podbudowy do wymaganych rzędnych

praceownia projektowa KBN PROJEKT		TEMAT OPRACOWANIA: ODBUDOWA DROGI GMINNEJ NR 642 089 S "U SULAWY" W RYCERCE GÓRNEJ NA ODCINKU 0+200 - 0+700, GMINA RAJCZA	
LOKALIZACJA: DROGA GMINNA - DZIAŁKI NR: 2437/132, 2759/37 - OBRĘB EWID. RYCERKA GÓRNA		INWESTOR: URZĄD GMINY RAJCZA	
STADIUM: PROJEKT UPROSZCZONY		RYS. NR D-3	
NAZWA RYSUNKU: PRZEKROJE TYPOWE - CZĘŚĆ II		DATA: VII 2013 r.	
PROJEKTOWAŁ: mgr inż. Tomasz Kotajny		PODPIS:	
AUTOR: mgr inż. Arkadiusz Krzesak		PODPIS:	
OPRACOWAŁ: upr. nr SLK2182/PWOK08			