

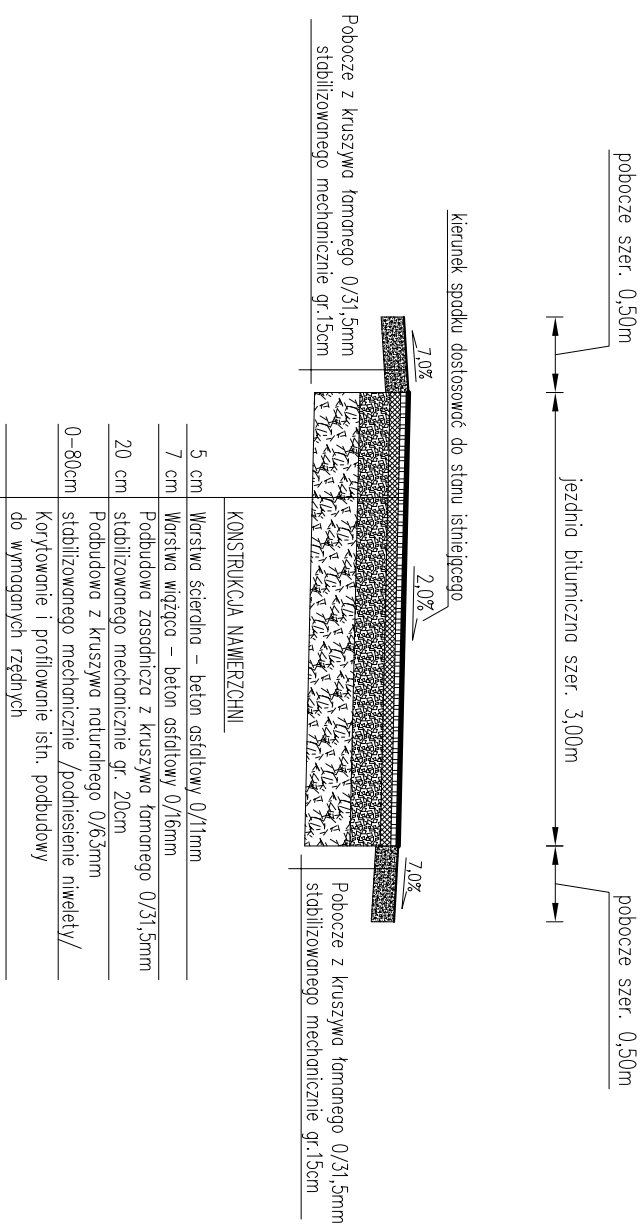



*Przekrój typowy na odcinku
od km 0+112,00 do km 0+142,00*

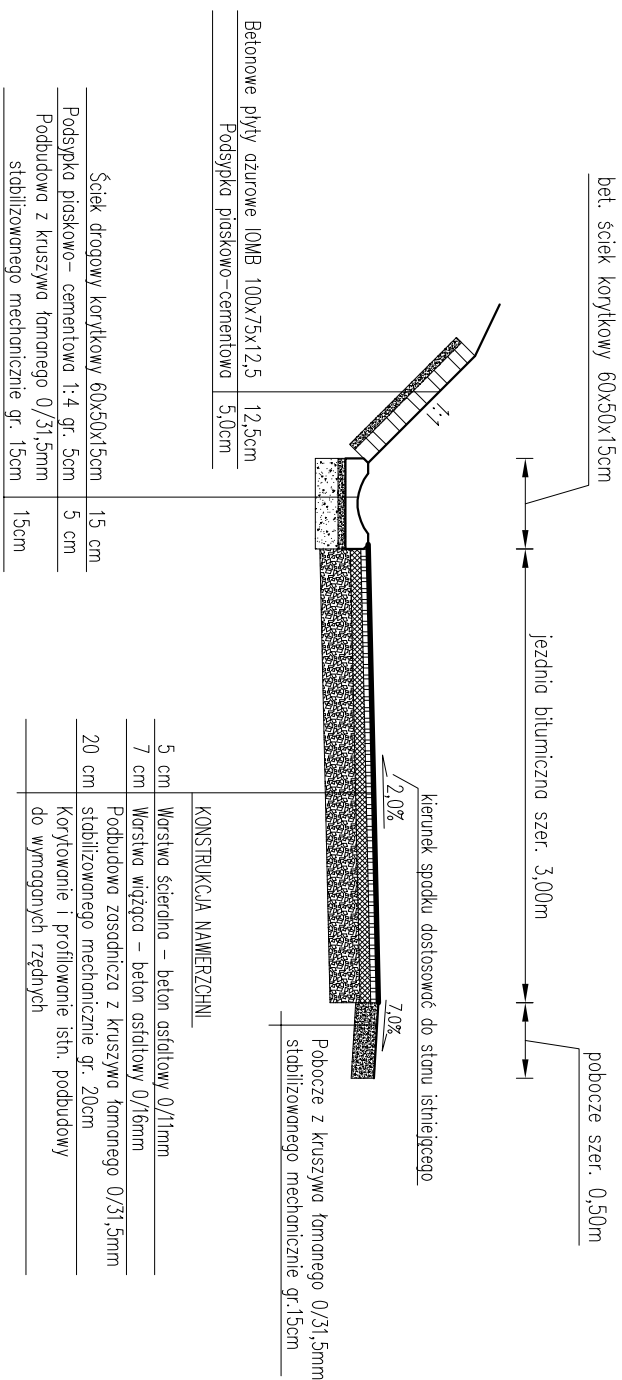

*Przekrój typowy na odcinku
od km 0+142,00 do km 0+215,00*

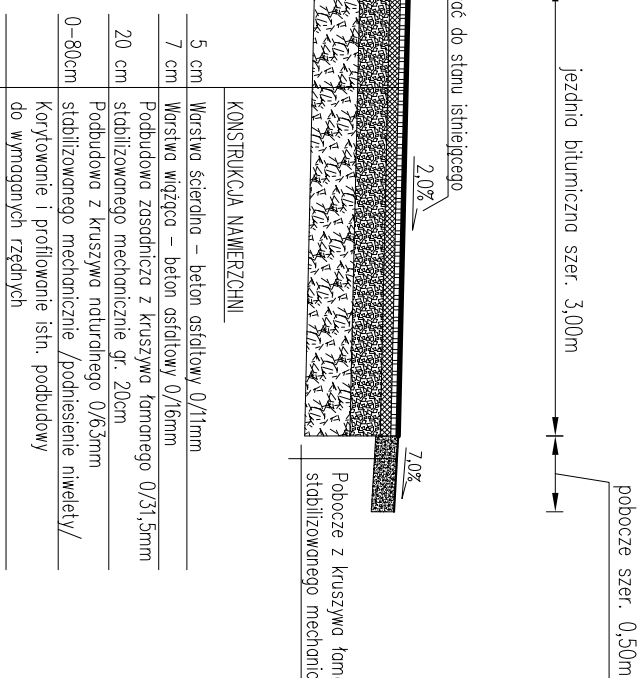

*Przekrój typowy na odcinku
od km 0+215,00 do km 0+287,00*

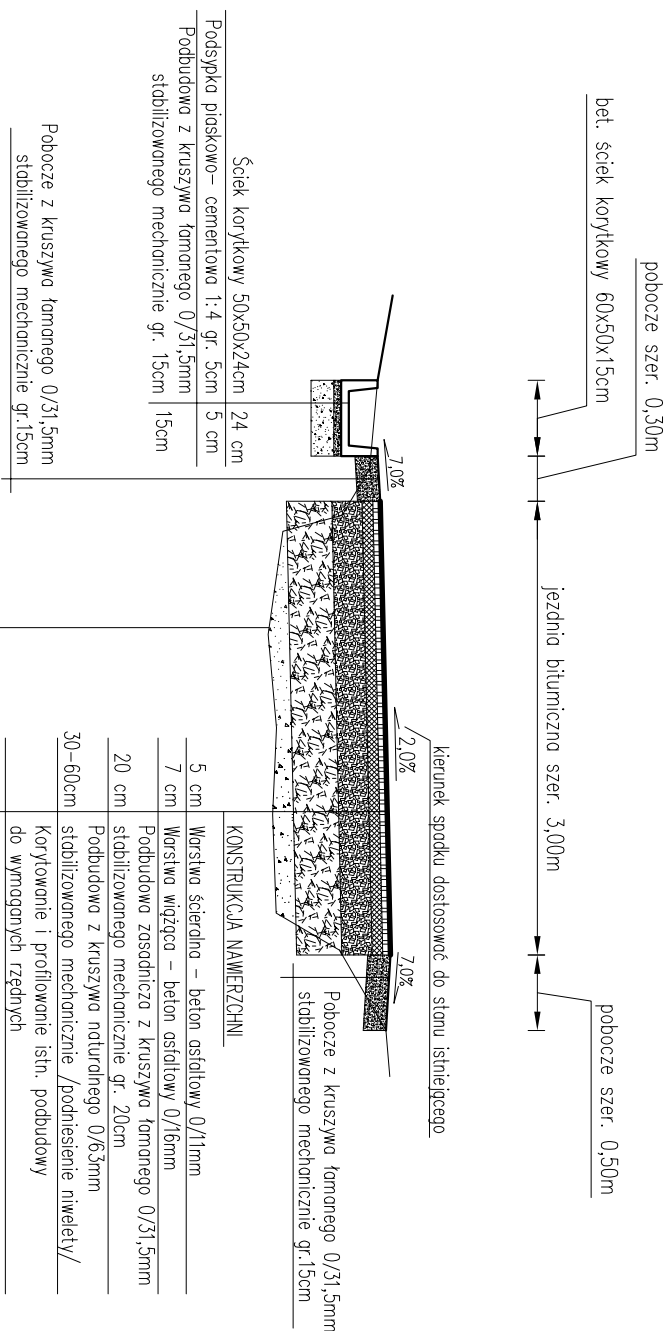

pracownia projektowa KBN PROJEKT		TEMAT OPRACOWANIA: REMONT DROGI GMINNEJ "DO BORU" W ZWARDONIU	
LOKALIZACJA: DROGA GMINNA - DZIAŁKA NR 1597 - OBRĘB ZWARDÓN		RYS. NR D-4	
INWESTOR: URZĄD GMINY RAJCZA 34-370 RAJCZA UL. GÓRSKA 1		RYS. NR D-4	
STADIUM: MATERIAŁ Y DO ZGŁOSZENIA	BRANŻA: DROGOWA	SKALA 1:50	
NAZWA RYSUNKU: PRZEKROJE TYPOWE - CZĘŚĆ II		DATA: V 2013 r.	
PROJEKTOWAŁ: mgr inż. Tomasz Kotajny nr upr. SLK/1888/POD/07 w specj. drogowej	PODPIS:		PODPIS:
AUTOR OPRACOWANIA: mgr inż. Arkadiusz Kizesać upr. nr SLK/2182/PWOK/08	PODPIS:		PODPIS: