




Przekrój typowy na odcinku
od km 0+291,00 do km 0+316,00
od km 0+377,00 do km 0+444,00

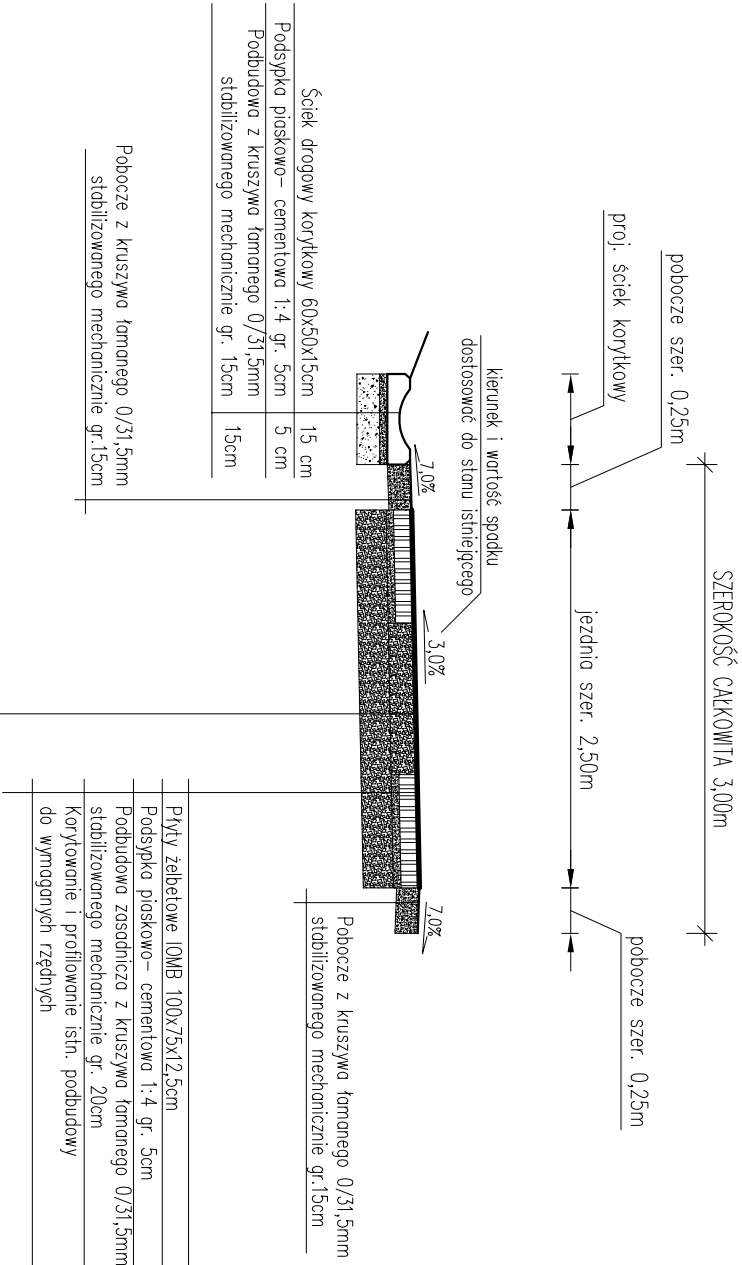

Przekrój typowy na odcinku
od km 0+482,00 do km 0+500,00

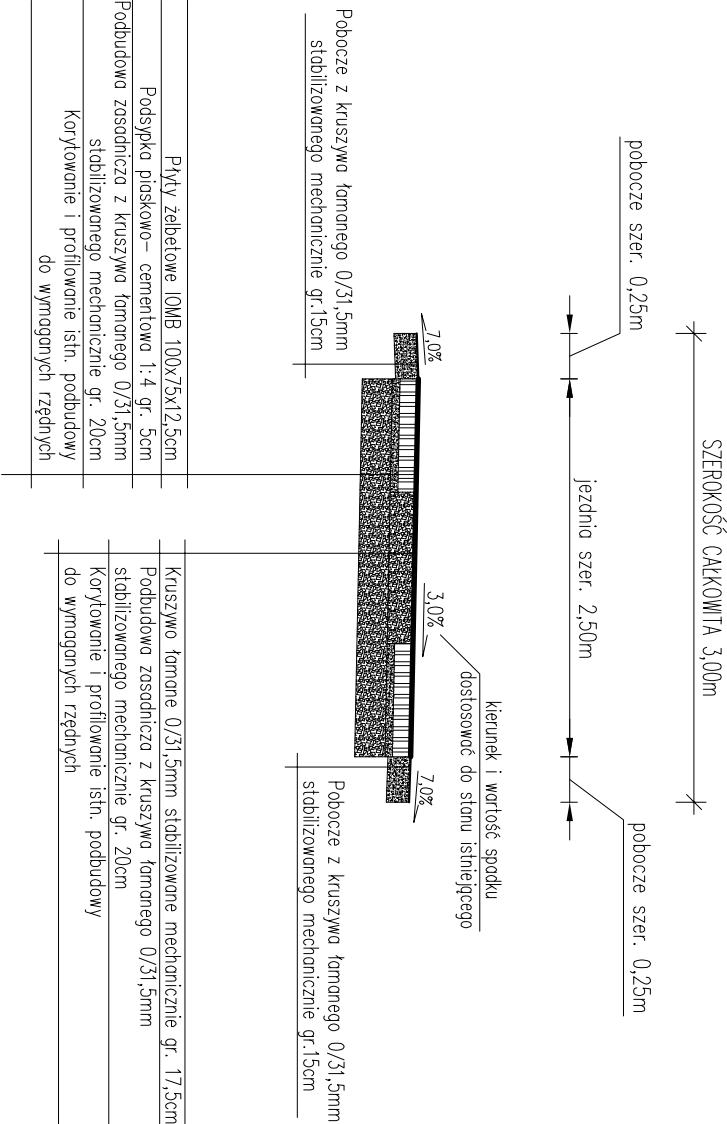

Przekrój typowy na odcinku
od km 0+444,00 do km 0+482,00

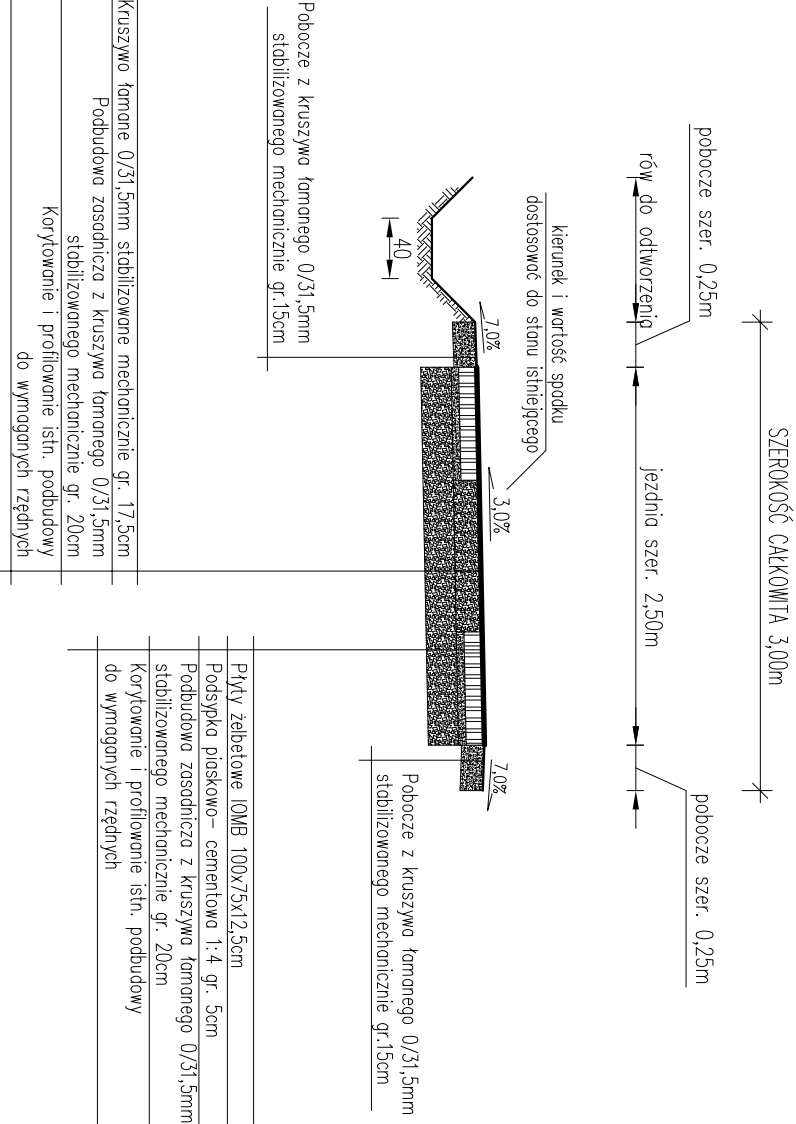

praceinia projektowa KBN PROJEKT		TEMAT OPRACOWANIA: ODBUDOWA DROGI GMINNEJ NR 642 180 S "ZE SŁANIC NA MISIÓRKE" W ZWARDONIU W KM 0+000 - 0+500	
LOKALIZACJA: DROGA GMINNA - DZIAŁKA NR: 991 - OBRĘB EWIDENCYJNY ZWARDOŃ		RYS. NR D-4	
INWESTOR: URZĄD GMINY RAJCZA 34-370 RAJCZA UL. GÓRSKA 1		RYS. NR D-4	
STADIUM: PROJEKT UPROSZCZONY		DROGOWA	
NAZWA RYSUNKU: PRZEKROJE TYPOWE - CZĘŚĆ 3		SKALA 1:50	
PROJEKTOWAŁ: mgr inż. Tomasz Kotajny nr upr. SLK/1898/POOD/07 w specj. drogowej		DATA: IV 2013 r.	
AUTOR OPRACOWANIA: mgr inż. Arkadiusz Krzesak upr. nr SLK/2182/PWOK/08		PODPIS:	